


Фасад М-А




Фасад 1-14

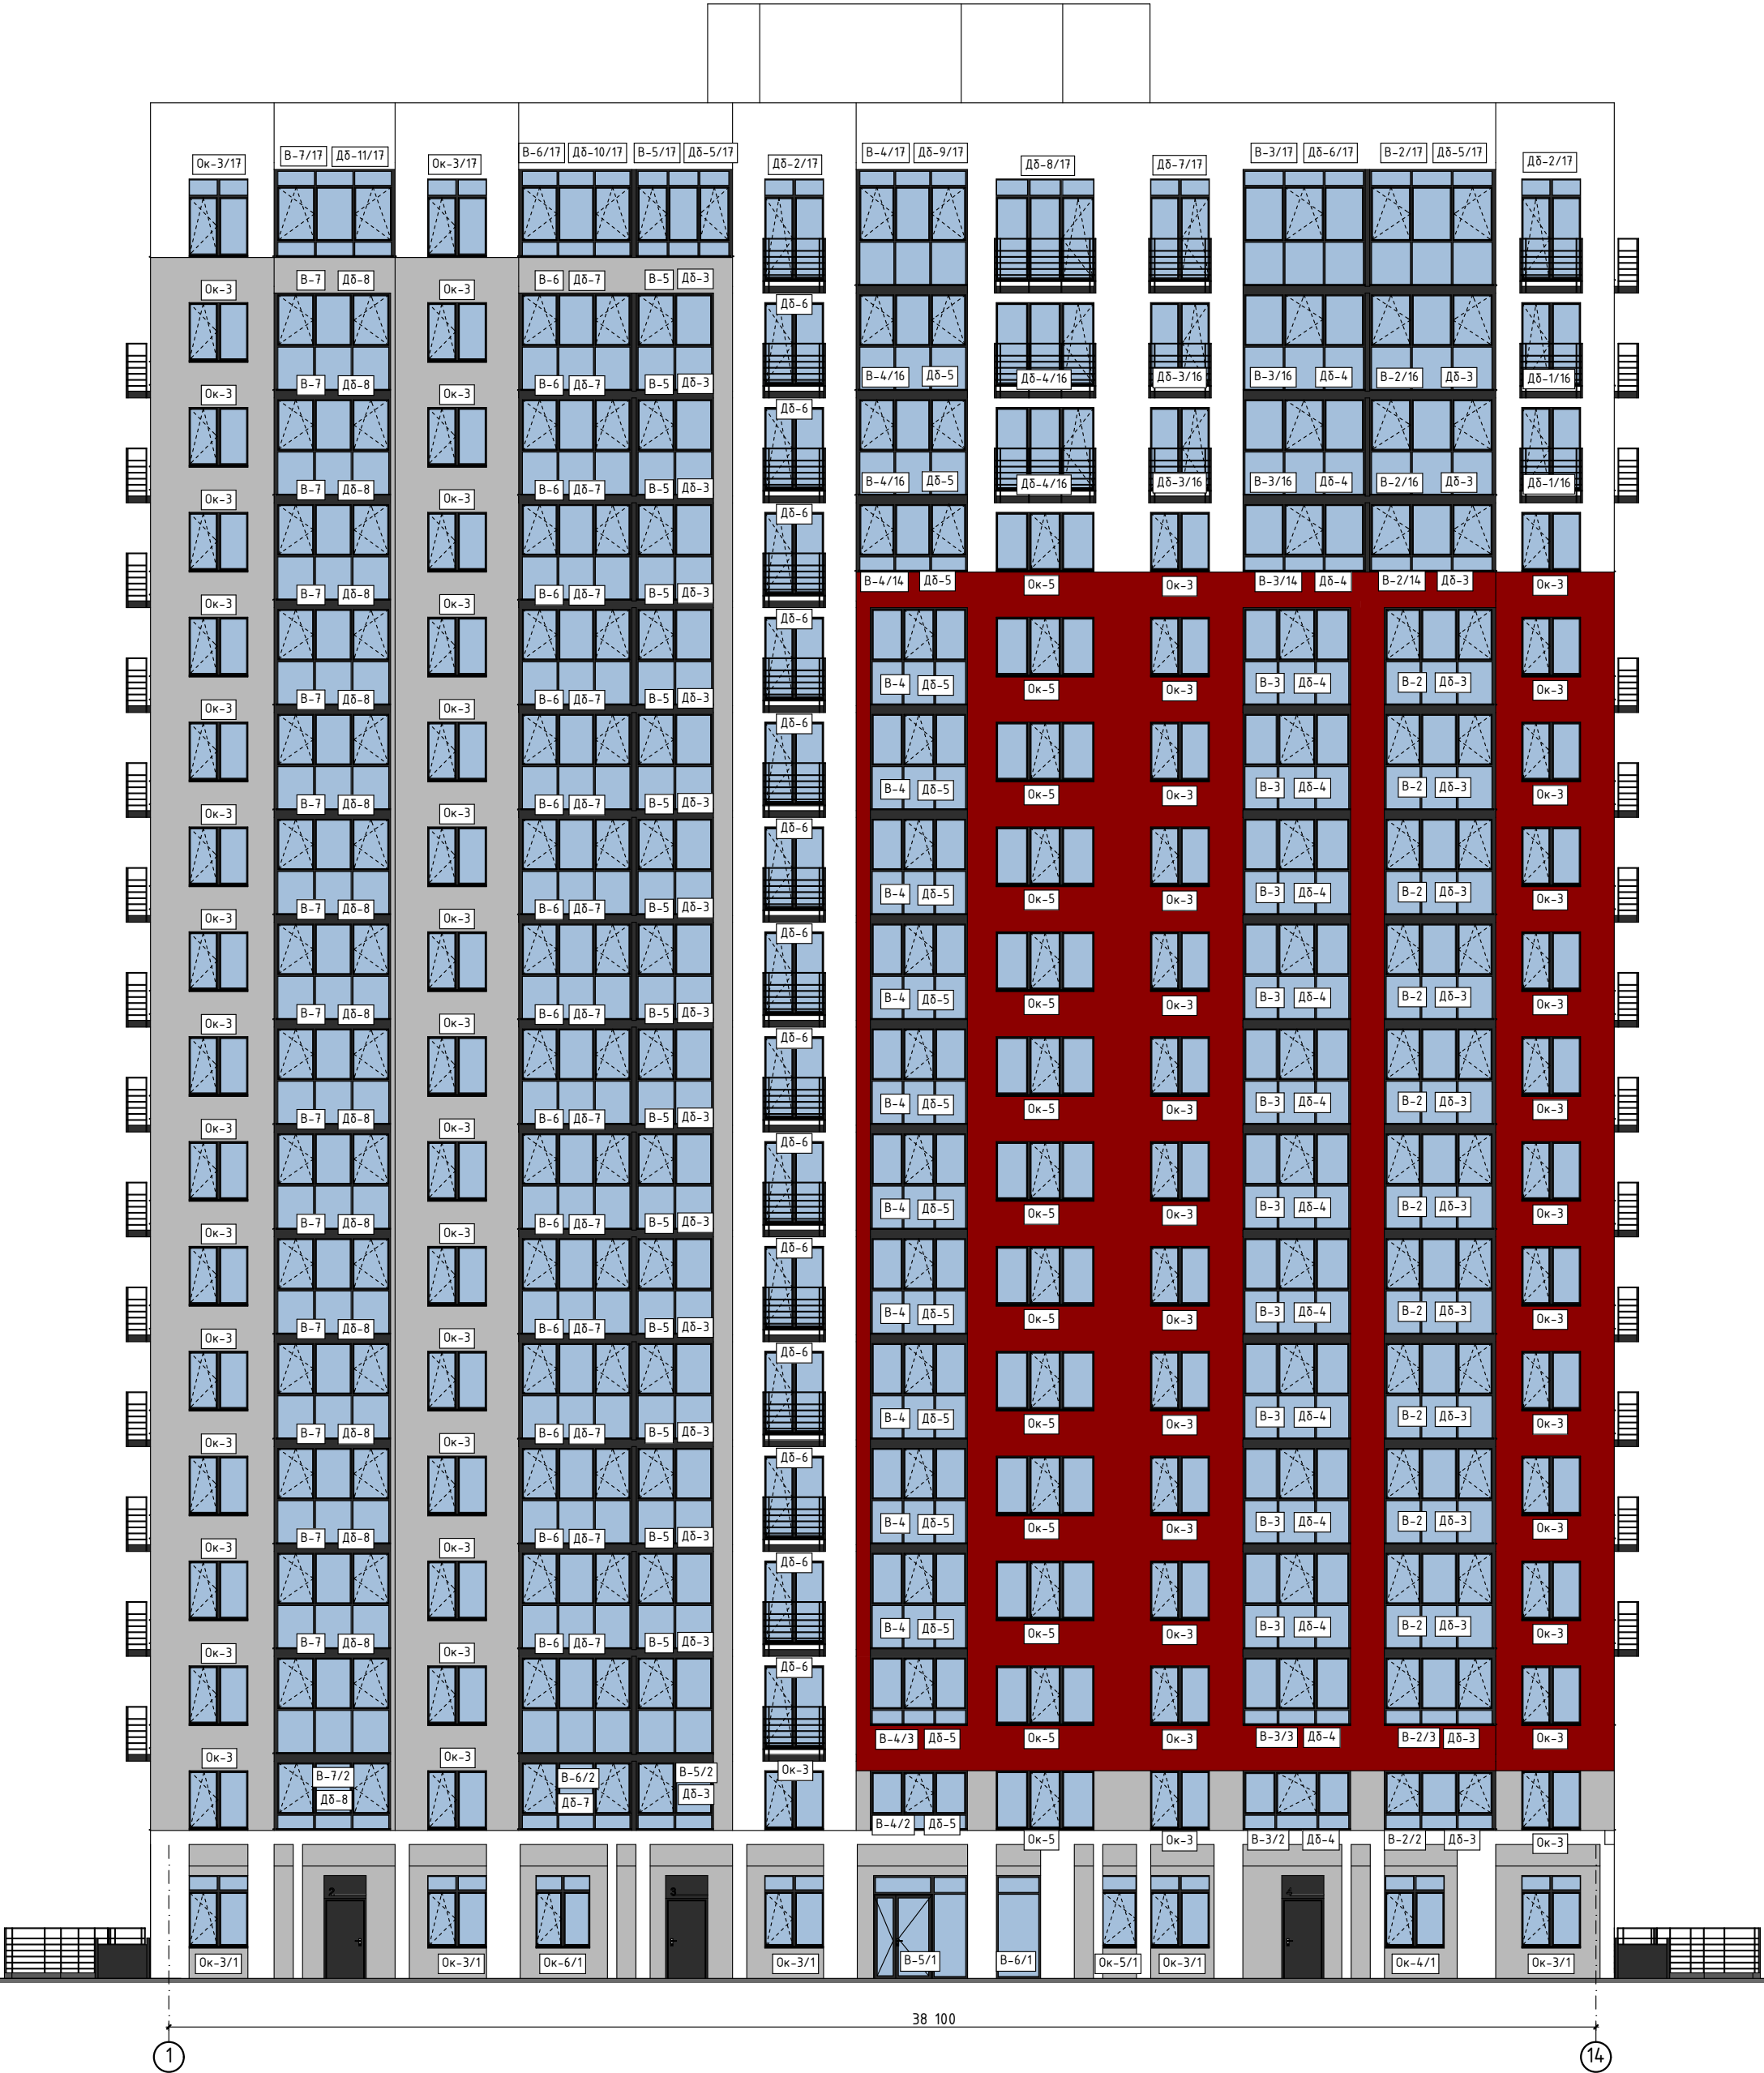

						ЖК "Аристократ"			
Изм.	Колуч.	Лист	№Док.	Подп.	Дата				
Разработал		Кузьмин						Стадия	Лист
									Листов
						Фасад М-А; 1-14		ООО "СЗ "ФЕДЕРАЦИЯ"	


















Architectural floor plan of a building facade, showing window and door layouts. The plan includes labels for various window and door types and sizes, such as Д8-4/17, Д8-2/17, Д8-3/17, Д8-1/16, Д8-2, Ок-3, Ок-4, Ок-5, and Ок-3/1. The plan also shows a central red-shaded area and side wings with various window and door configurations. The overall dimensions of the plan are 18 890.

Изм.	Колуч.	Лист	№Док.	Подп.	Дата	ЖК "Арустократ"					
							Стадия	Лист	Листов		
Разработал	Кузьмин										
						Фасад А-М; 14-1	ООО "СЗ "ФЕДЕРАЦИЯ"				

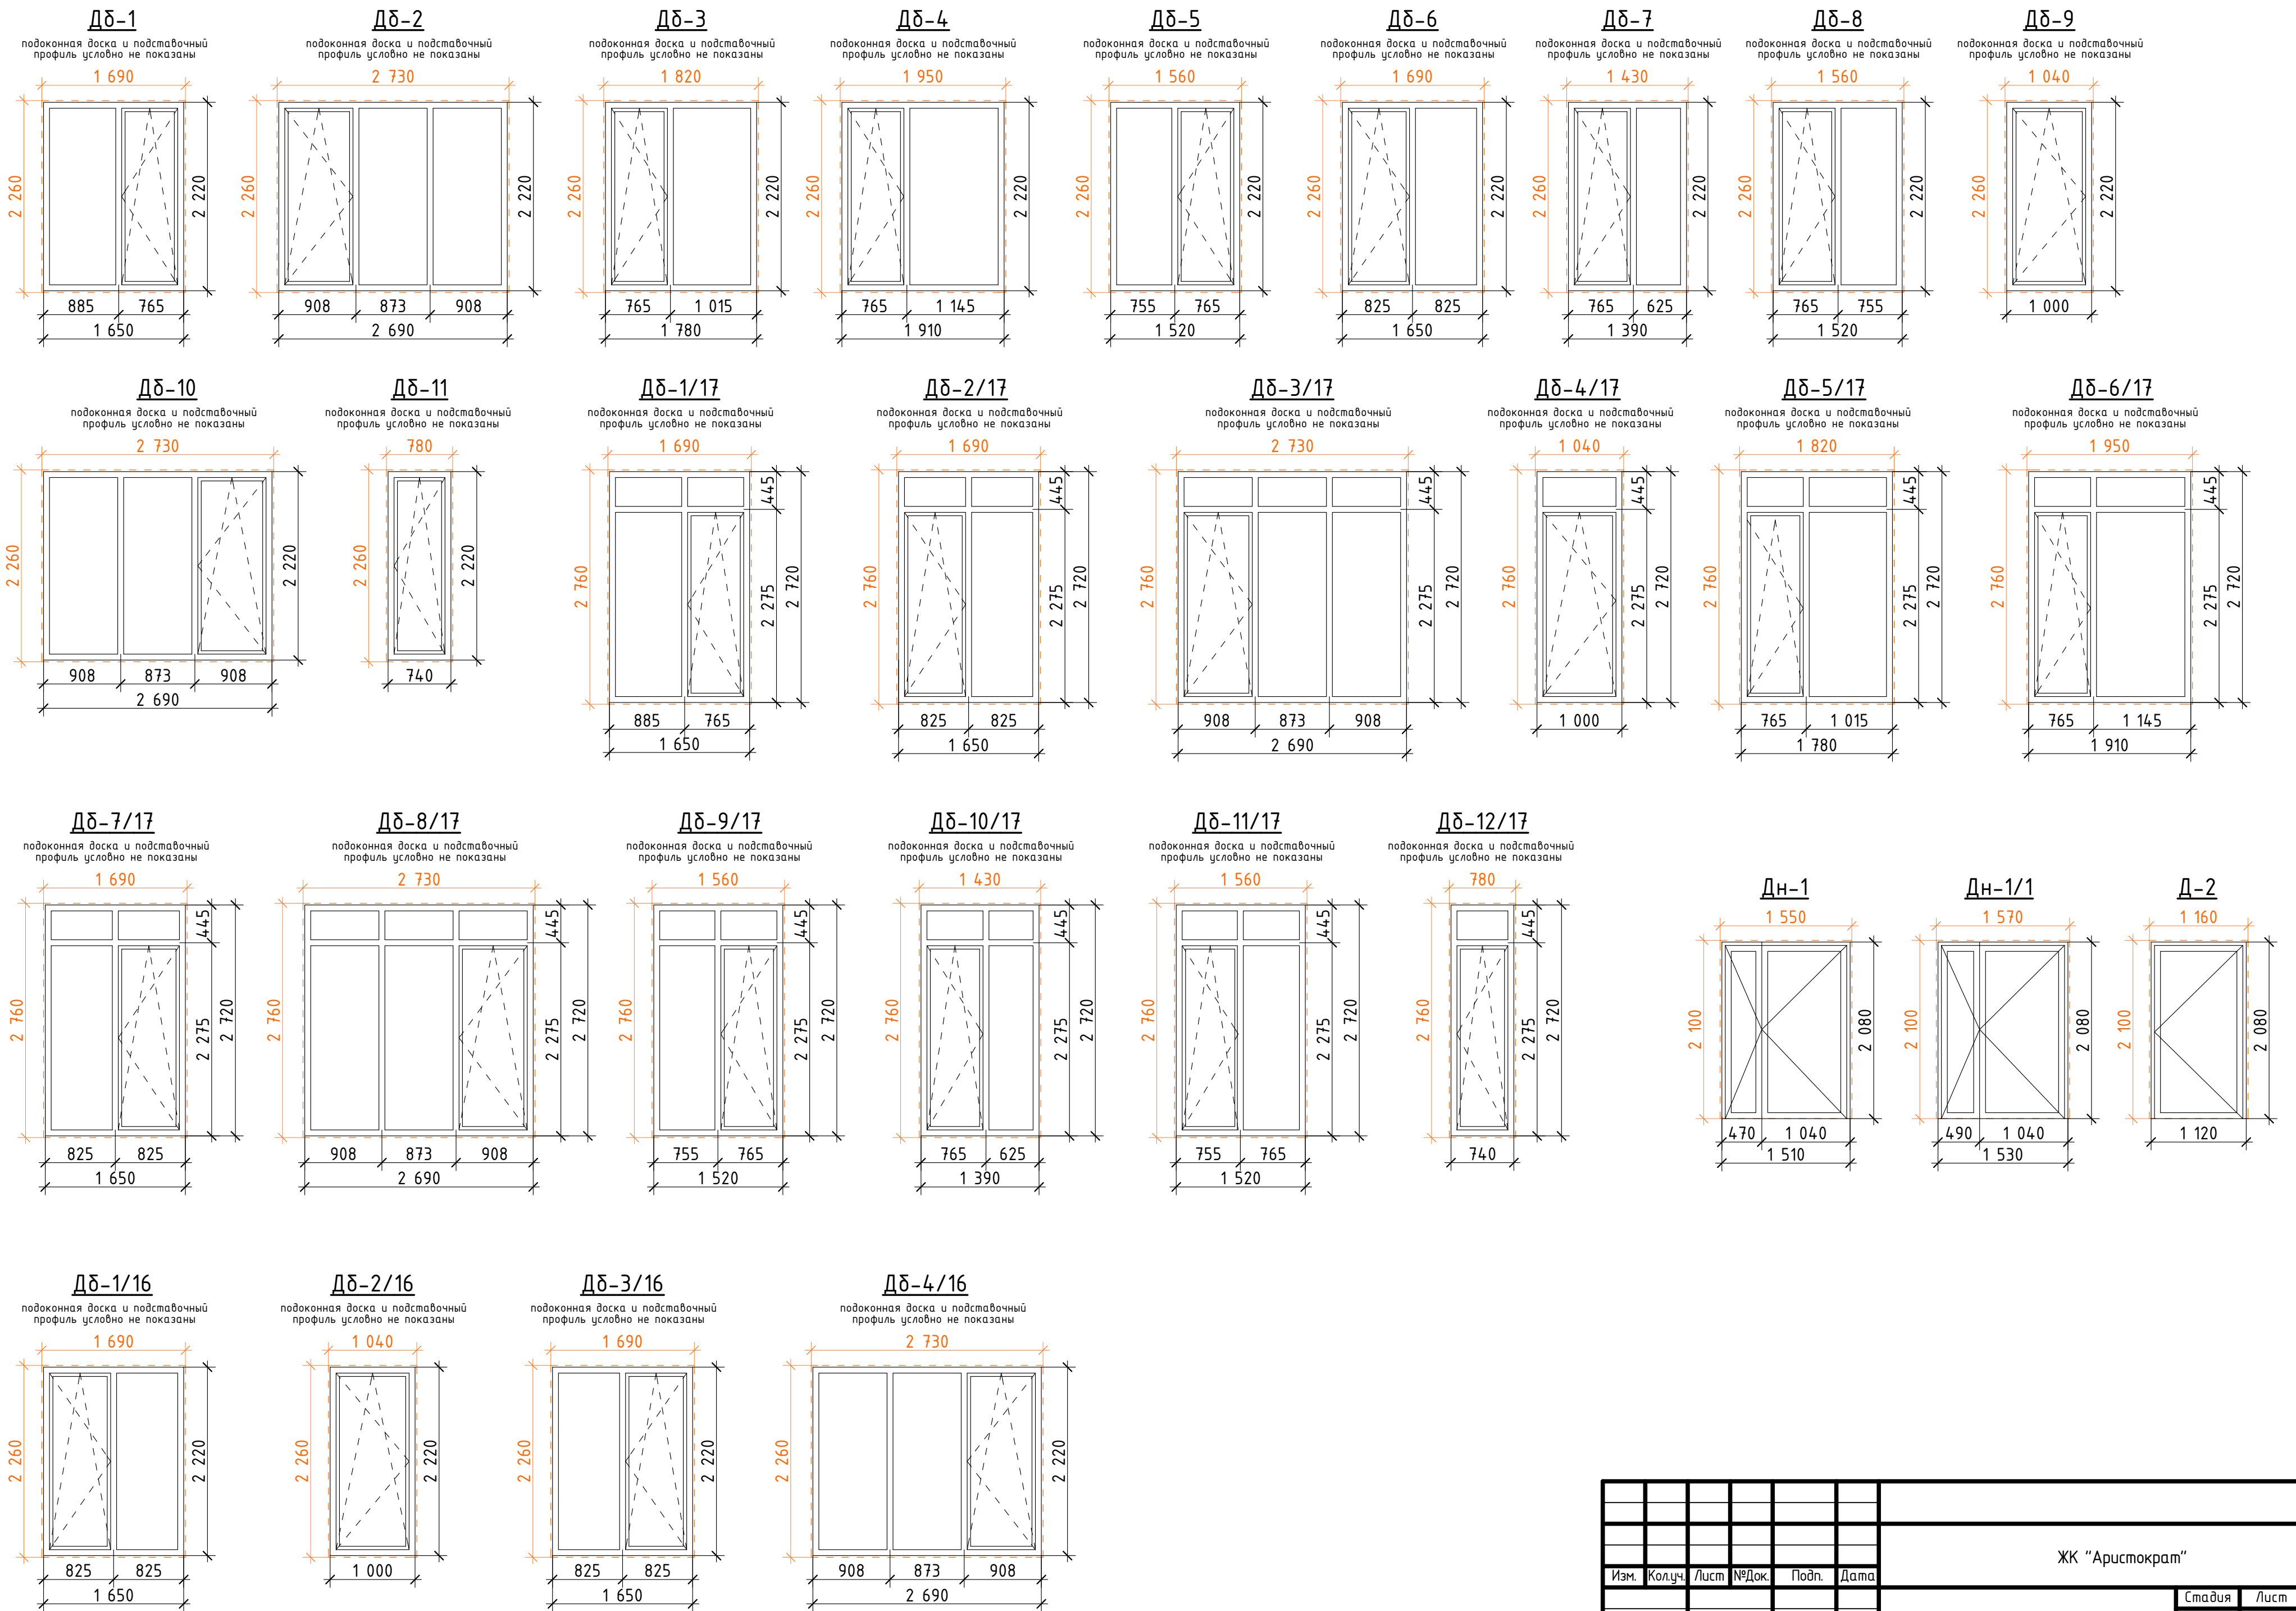
















Изм.	Колуч.	Лист	№Док.	Подп.	Дата	ЖК "Аристократ"			
							Стадия	Лист	Листов
Разработал	Кузьмин					Эскизы балконных блоков; наружных дверных блоков			
						ООО "СЗ "ФЕДЕРАЦИЯ"			







при изготовлении конструкции
раскладку и размеры уточнить
в дизайн-проекте

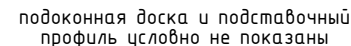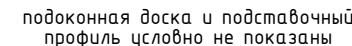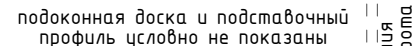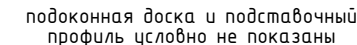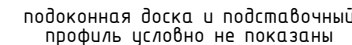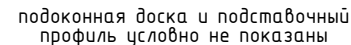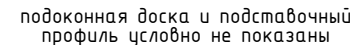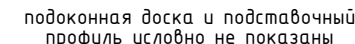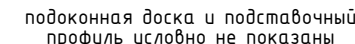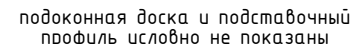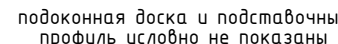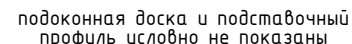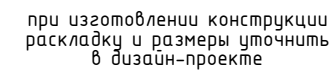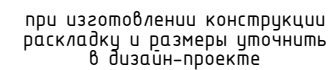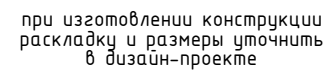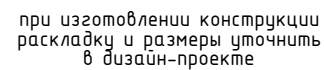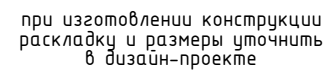

000 "СЗ "ФЕДЕРАЦИЯ"

подоконная доска и подставочный
профиль условно не показаны

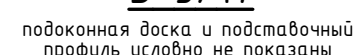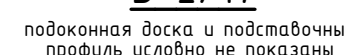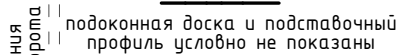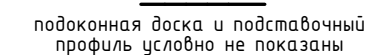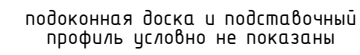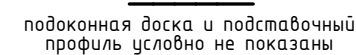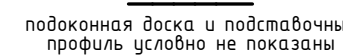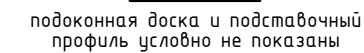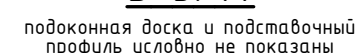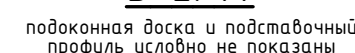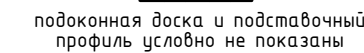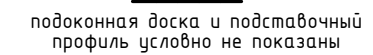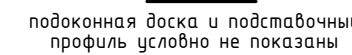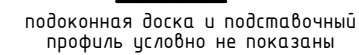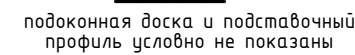000 "СЗ "ФЕДЕРАЦИЯ"

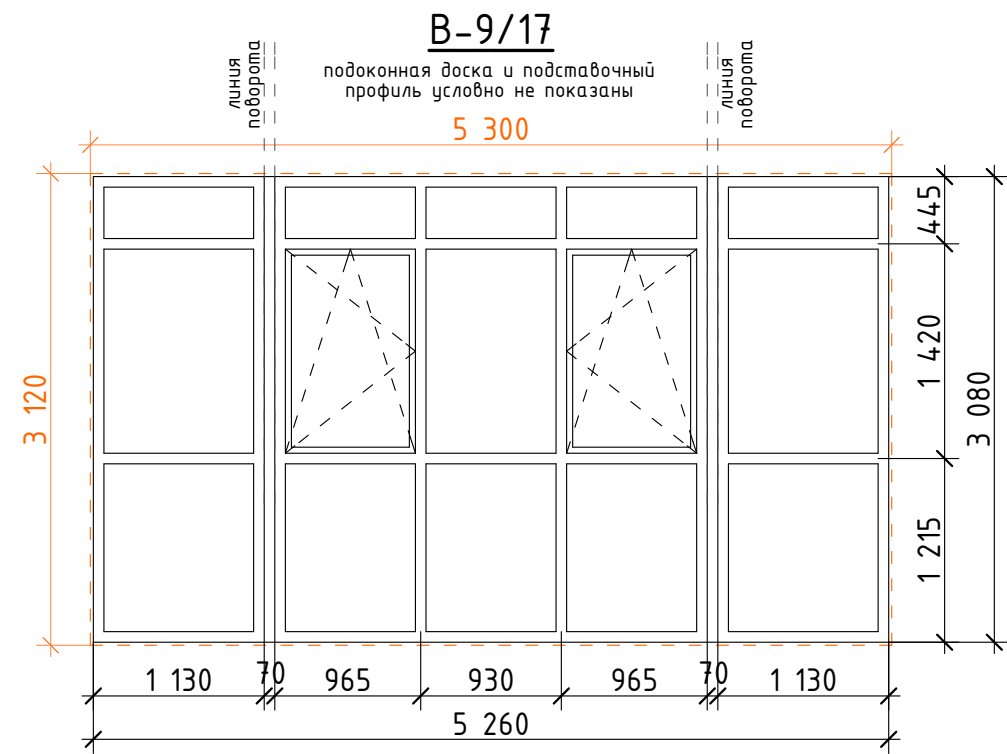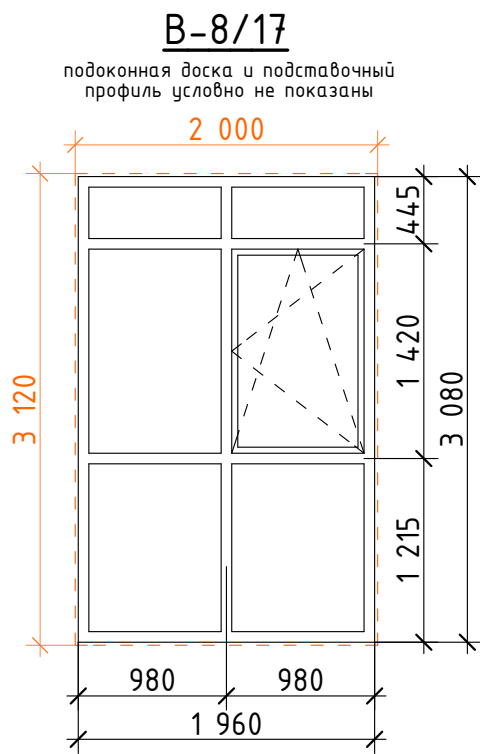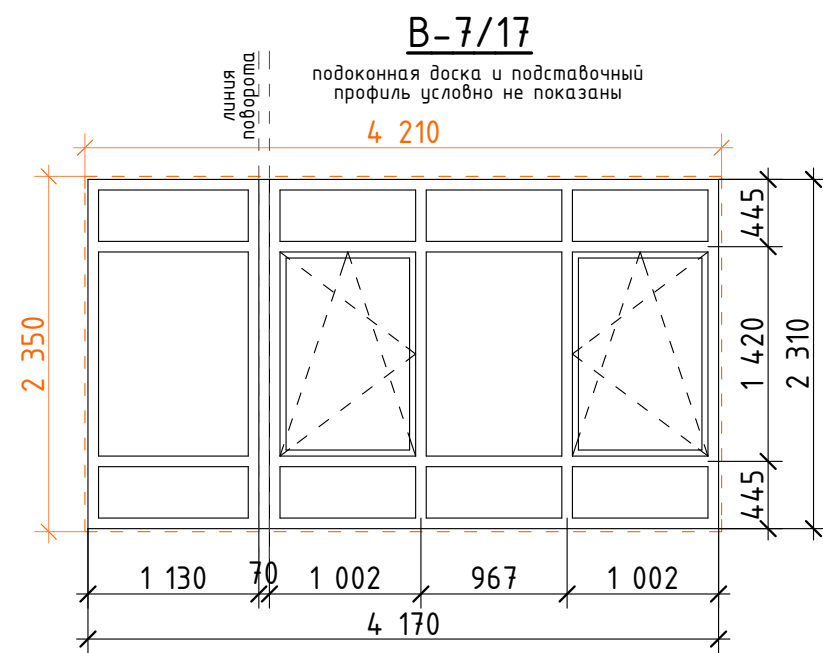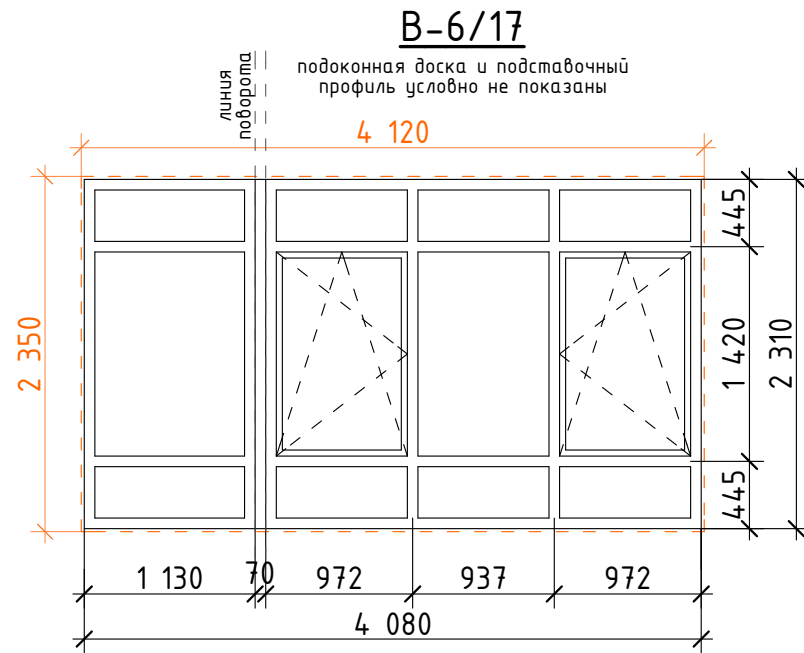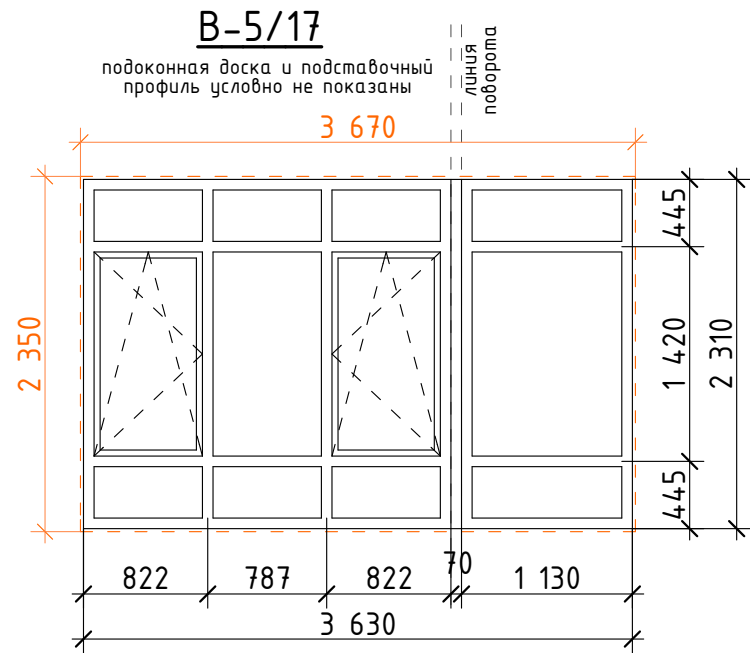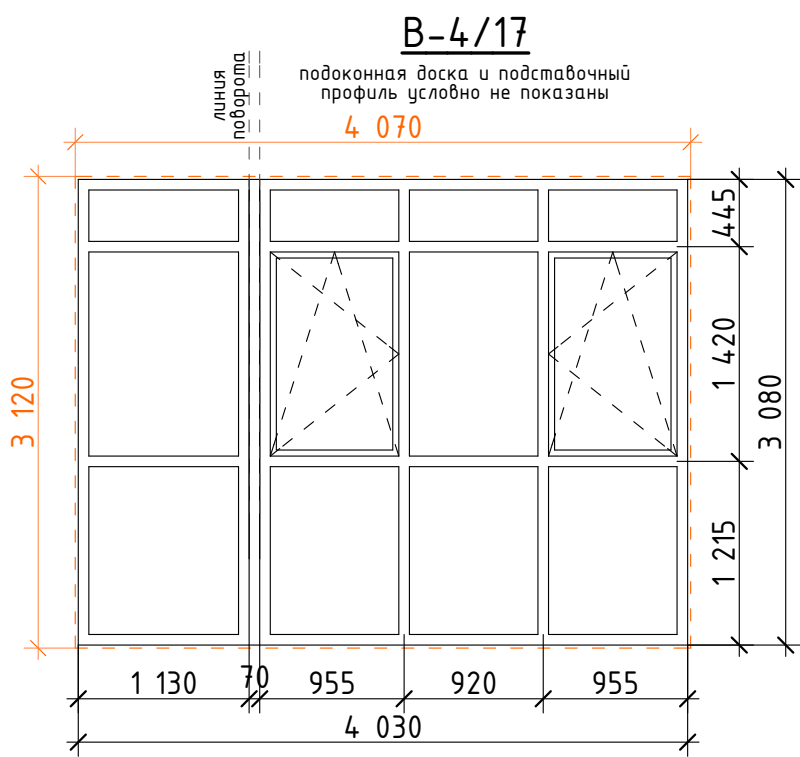

Изм.	Колуч.	Лист	№Док.	Подп.	Дата	ЖК "Аристократ"	
Разработал		Кузьмин				Стадия	Лист
							Листов
						Эскизы витражей (окончание)	
						ООО "СЗ "ФЕДЕРАЦИЯ"	

Спецификация элементов заполнения проемов
ограждающих конструкций

Поз.	Обозначение	Наименование	Количество										Все-20	Масса ед, кг	Примеч.
			Подвал	1 эт.	2 эт.	3 эт.	4-5 эт.	6-13 эт.	14 эт.	15-16 эт.	17 эт.				
Дверные блоки															
Дн-1	ГОСТ 23747-2015	ДАН О ДВ 2080х1510 правое открывание большего полотна	2	—	—	—	—	—	—	—	—	2		см. п.2 общие указания	
Дн-1/1	ГОСТ 23747-2015	ДАН О ДВ 2080х1530 правое открывание большего полотна	—	1	—	—	—	—	—	—	—	1		см. п.2 общие указания	
Д-2	ГОСТ 23747-2015	ДАВ О Оп 2080х1510	—	—	1	1	2	8	1	2	1	16		см. п.2 общие указания	
Оконные блоки, балконные двери															
Ок-1п	ГОСТ 30674-99	ОП Б2 1010х1510	4	—	—	—	—	—	—	—	—	4		см. п.2 общие указания	
Ок-1	ГОСТ 30674-99	ОП Б2 1520х1600	—	—	3	3	6	24	3	6	—	45		см. п.2 общие указания	
Ок-2	ГОСТ 30674-99	ОП Б2 2300х1600	—	—	1	1	2	8	1	2	—	15		см. п.2 общие указания	
Ок-3	ГОСТ 30674-99	ОП Б2 1650х1600	—	—	8	7	14	56	7	6	—	98		см. п.2 общие указания	
Ок-4	ГОСТ 30674-99	ОП Б2 1000х1600	—	—	3	2	4	16	2	2	—	29		см. п.2 общие указания	
Ок-5	ГОСТ 30674-99	ОП Б2 2690х1600	—	—	3	2	2	8	2	—	—	17		см. п.2 общие указания	
Ок-6	ГОСТ 30674-99	ОП Б2 3260х1600	—	—	1	1	2	8	1	2	—	15		см. п.2 общие указания	
Ок-7	ГОСТ 30674-99	ОП Б2 1660х2580	—	—	—	1	2	8	1	2	—	14		см. п.2 общие указания	
Ок-7/2	ГОСТ 30674-99	ОП Б2 1660х2205	—	—	1	—	—	—	—	—	—	1		см. п.2 общие указания	
Ок-1/1	ГОСТ 30674-99	ОП Б2 1520х1940	—	4	—	—	—	—	—	—	—	4		см. п.2 общие указания	
Ок-2/1	ГОСТ 30674-99	ОП Б2 2300х1940	—	1	—	—	—	—	—	—	—	1		см. п.2 общие указания	
Ок-3/1	ГОСТ 30674-99	ОП Б2 1650х1940	—	10	—	—	—	—	—	—	—	10		см. п.2 общие указания	
Ок-4/1	ГОСТ 30674-99	ОП Б2 1780х1940	—	1	—	—	—	—	—	—	—	1		см. п.2 общие указания	
Ок-5/1	ГОСТ 30674-99	ОП Б2 1000х1940	—	2	—	—	—	—	—	—	—	2		см. п.2 общие указания	
Ок-6/1	ГОСТ 30674-99	ОП Б2 1390х1940	—	1	—	—	—	—	—	—	—	1		см. п.2 общие указания	
Ок-7/1	ГОСТ 30674-99	ОП Б2 3260х1940	—	1	—	—	—	—	—	—	—	1		см. п.2 общие указания	
Ок-1/17	ГОСТ 30674-99	ОП Б2 1520х2100	—	—	—	—	—	—	—	—	3	3		см. п.2 общие указания	
Ок-2/17	ГОСТ 30674-99	ОП Б2 2300х2100	—	—	—	—	—	—	—	—	1	1		см. п.2 общие указания	
Ок-3/17	ГОСТ 30674-99	ОП Б2 1650х2100	—	—	—	—	—	—	—	—	3	3		см. п.2 общие указания	
Ок-4/17	ГОСТ 30674-99	ОП Б2 1000х2100	—	—	—	—	—	—	—	—	2	2		см. п.2 общие указания	
Ок-5/17	ГОСТ 30674-99	ОП Б2 2690х2100	—	—	—	—	—	—	—	—	1	1		см. п.2 общие указания	
Ок-6/17	ГОСТ 30674-99	ОП Б2 3260х2100	—	—	—	—	—	—	—	—	1	1		см. п.2 общие указания	
Ок-7/17	ГОСТ 30674-99	ОП Б2 1660х2100	—	—	—	—	—	—	—	—	1	1		см. п.2 общие указания	
Дδ-1	ГОСТ 30674-99	БП Б2 1650х2220	—	—	1	1	2	8	1	2	—	15		см. п.2 общие указания	
Дδ-2	ГОСТ 30674-99	БП Б2 2690х2220	—	—	—	—	—	8	—	2	—	10		см. п.2 общие указания	
Дδ-3	ГОСТ 30674-99	БП Б2 1780х2220	—	—	2	2	4	16	2	4	—	30		см. п.2 общие указания	
Дδ-4	ГОСТ 30674-99	БП Б2 1910х2220	—	—	1	1	2	8	1	2	—	15		см. п.2 общие указания	
Дδ-5	ГОСТ 30674-99	БП Б2 1520х2220	—	—	1	1	2	8	1	2	—	15		см. п.2 общие указания	
Дδ-6	ГОСТ 30674-99	БП Б2 1650х2220	—	—	—	1	2	8	1	2	—	14		см. п.2 общие указания	
Дδ-7	ГОСТ 30674-99	БП Б2 1390х2220	—	—	1	1	2	8	1	2	—	15		см. п.2 общие указания	
Дδ-8	ГОСТ 30674-99	БП Б2 1520х2220	—	—	2	2	4	16	2	4	—	30		см. п.2 общие указания	
Дδ-9	ГОСТ 30674-99	БП Б2 1000х2220	—	—	—	1	2	8	1	2	—	14		см. п.2 общие указания	
Дδ-10	ГОСТ 30674-99	БП Б2 2690х2220	—	—	—	1	2	8	1	2	—	14		см. п.2 общие указания	
Дδ-11	ГОСТ 30674-99	БП Б2 740х2220	—	—	1	1	2	8	1	2	—	15		см. п.2 общие указания	
Дδ-1/16	ГОСТ 30674-99	БП Б2 1650х2220	—	—	—	—	—	—	—	6	—	6		см. п.2 общие указания	
Дδ-2/16	ГОСТ 30674-99	БП Б2 1000х2220	—	—	—	—	—	—	—	2	—	2		см. п.2 общие указания	
Дδ-3/16	ГОСТ 30674-99	БП Б2 1650х2220	—	—	—	—	—	—	—	2	—	2		см. п.2 общие указания	
Дδ-4/16	ГОСТ 30674-99	БП Б2 2690х2220	—	—	—	—	—	—	—	2	—	2		см. п.2 общие указания	

Поз.	Обозначение	Наименование	Количество								Всего	Масса ед, кг	Примеч.
			Подвал	1 эт.	2 эт.	3 эт.	4-5 эт.	6-13 эт.	14 эт.	15-16 эт.			
Д8-1/17	ГОСТ 30674-99	БП Б2 1650x2720	—	—	—	—	—	—	—	1	1		см. п.2 общие указания
Д8-2/17	ГОСТ 30674-99	БП Б2 1650x2720	—	—	—	—	—	—	—	4	4		см. п.2 общие указания
Д8-3/17	ГОСТ 30674-99	БП Б2 2690x2720	—	—	—	—	—	—	—	1	1		см. п.2 общие указания
Д8-4/17	ГОСТ 30674-99	БП Б2 1000x2720	—	—	—	—	—	—	—	1	1		см. п.2 общие указания
Д8-5/17	ГОСТ 30674-99	БП Б2 1780x2720	—	—	—	—	—	—	—	2	2		см. п.2 общие указания
Д8-6/17	ГОСТ 30674-99	БП Б2 1910x2720	—	—	—	—	—	—	—	1	1		см. п.2 общие указания
Д8-7/17	ГОСТ 30674-99	БП Б2 1650x2720	—	—	—	—	—	—	—	1	1		см. п.2 общие указания
Д8-8/17	ГОСТ 30674-99	БП Б2 2690x2720	—	—	—	—	—	—	—	1	1		см. п.2 общие указания
Д8-9/17	ГОСТ 30674-99	БП Б2 1520x2720	—	—	—	—	—	—	—	1	1		см. п.2 общие указания
Д8-10/17	ГОСТ 30674-99	БП Б2 1390x2720	—	—	—	—	—	—	—	1	1		см. п.2 общие указания
Д8-11/17	ГОСТ 30674-99	БП Б2 1520x2720	—	—	—	—	—	—	—	2	2		см. п.2 общие указания
Д8-12/17	ГОСТ 30674-99	БП Б2 740x2720	—	—	—	—	—	—	—	1	1		см. п.2 общие указания

Общие указания:

- 1) Перед изготовлением оконных и дверных блоков произвести обмеры для уточнения размеров проемов после выполнения кладочных работ.
- 2) Оконные и дверные (балконные) блоки – пятикамерный ПВХ-профиль с двухкамерным энергосберегающим стеклопакетом. Двери и витражи входных групп – алюминиевые остекленные системы индивидуального изготовления, с приведенным сопротивлением по теплопередаче не ниже $0,75 \text{ m}^2 \text{ }^\circ\text{C/Wt}$. Наружное остекление балконов и лоджий – алюминиевые остекленные системы индивидуального изготовления, с однокамерным стеклопакетом. Цвет профиля оконных и дверных (балконных) блоков принять: изнутри (со стороны жилых помещений) – белый; снаружи (со стороны фасада) – виниловая атмосферостойкая пленка RAL-7021. Профиль витражей входных групп и наружное остекление балконов/лоджий принять окрашенным в массу по RAL-7021. Оконные и витражные отливы выполнить из оцинкованной стали окрашенной в массу по RAL-7021.
- 3) При монтаже оконных и дверных блоков в наружных стенах руководствоваться ГОСТ Р 52749-2007 “Швы монтажные оконные с паропроницаемыми саморасширяющимися лентами.” По показателям основных эксплуатационных характеристик марка монтажного шва ШМ 1-2-1 и ГОСТ 30971-2012 “Швы монтажные узлов примыкания оконных блоков к стеновым проемам. Общие технические условия” по показателям основных эксплуатационных характеристик марка монтажного шва ШМ А-А.
- 4) Подоконные доски приняты из ПВХ профилей, маркировка выполнена по ГОСТ 8242-88. ПВХ профиль принять не ниже класса А (ГОСТ 30673-99). Рекомендуется использовать профиль с толщиной стенки не менее 2мм. Размер определить после выполнения кладочных работ и фактических замеров.
- 5) К наружным дверным (балконным) и оконным блокам должен прилагаться протокол испытаний на сопротивления теплопередаче не ниже $0,75 \text{ m}^2 \text{ }^\circ\text{C/Wt}$ в соответствии с ГОСТ 26602.1-99 “Блоки оконные и дверные. Методы определения сопротивления теплопередаче.”
- 6) Для проветривания и регулирования температурно-влажностного режима помещений конструкции оконных блоков выполнить с поворотнототкидным (поворотным) регулируемым открыванием створок; а также предусмотреть установку щелевых приточных клапанов.
- 7) При изготовлении панорамного остекления учесть возможный прогиб верхней балконной плиты относительно нижней на величину 20 мм.
- 8) Схемы оконных блоков и балконных дверей представлены со стороны фасада.
- 9) В нижней части конструкций панорамного остекления балконов и лоджий предусмотреть специальную вставку, дающую возможность выполнения устройства отвода дождевых вод с балконов и лоджий.
- 10) Все оконные блоки, в целях безопасности, должны иметь механизм (замок/завертка) для защиты от детей.

Изм.	Колуч	Лист	№Док.	Подп.	Дата	ЖК "Аристократ"	
Разработал	Кузьмин						
						Спецификация элементов заполнения проемов; общие указания	ООО "СЗ "ФЕДЕРАЦИЯ"

План подвал ного тажа



						ЖК "Аристократ"			
Изм.	Колуч.	Лист	№Док.	Подп.	Дата		Стадия	Лист	Листов
Разработал	Кузьмин								
						Маркировочный план подвального этажа	ООО "СЗ "ФЕДЕРАЦИЯ"		

План 1-20 тажа



						ЖК "Арустократ"		
Изм.	Колуч.	Лист	№Док.	Подп.	Дата			
						Стадия	Лист	Листов
Разработал	Кузьмин							
						Маркировочный план 1 этажа		
						ООО "СЗ "ФЕДЕРАЦИЯ"		

План 2 тажа



						ЖК "Аристократ"			
Изм.	Колуч.	Лист	№Док.	Подп.	Дата				
							Стадия	Лист	Листов
Разработал	Кузьмин								
						Маркировочный план 2 этажа	000 "СЗ "ФЕДЕРАЦИЯ"		

План 3 тажа



Изм.	Кол.ч.	Лист	№Док.	Подп.	Дата	ЖК "Аристократ"		
							Стадия	Лист
								Листов
Разработал	Кузьмин							
						Маркировочный план 3 этажа		
						ООО "СЗ "ФЕДЕРАЦИЯ"		

План 4-5 тажу



						ЖК "Аристократ"			
Изм.	Колуч.	Лист	№Док.	Подп.	Дата		Стадия	Лист	Листов
Разработал	Кузьмин					Маркировочный план 4-5 этажа	ООО "СЗ "ФЕДЕРАЦИЯ"		

План 6-13 тажи



Изм.	Кол.уч.	Лист	№Док.	Подп.	Дата	ЖК "Аристократ"					
						Стадия	Лист	Листов			
Разработал	Кузьмин										
						Маркировочный план 6-13 этажа					
									ООО "СЗ "ФЕДЕРАЦИЯ"		

План 14 мажа



Изм.	Колуч.	Лист	№Док.	Подп.	Дата		ЖК "Арустократ"		
							Стадия	Лист	Листов
Разработал		Кузьмин							
						Маркировочный план 14 этажа	000 "СЗ "ФЕДЕРАЦИЯ"		

План 15-16 тажи



						ЖК "Аристократ"			
Изм.	Колуч.	Лист	№Док.	Подп.	Дата		Стадия	Лист	Листов
Разработал	Кузьмин								
						Маркировочный план 15-16 этажа	ООО "СЗ "ФЕДЕРАЦИЯ"		

План 17 тажа



Изм.	Кол.ч.	Лист	№Док.	Подп.	Дата	ЖК "Аристократ"		
						Стадия	Лист	Листов
Разработал	Кузьмин							
						Маркировочный план 17 этажа		
						ООО "СЗ "ФЕДЕРАЦИЯ"		