

Ситуационный план (М1:2000)



Экспликация к ситуационному плану

- ① Проектируемый 17-этажный жилой дом
- ② Существующий 12-ти этажный жилой дом
- ③ Существующий 16-ти этажный жилой дом
- ④ Существующий 16-ти этажный жилой дом

Общие указания

1. При разработке данной рабочей документации были использованы:
- а) Технический отчет по результатам инженерно-геологических изысканий для подготовки проектной документации 70-175/17-ИГИ
 - б) СП 42.13330.2011 "Градостроительство. Планировка и застройка городских и сельских поселений". Актуализированная редакция СНиП 2.07.01-89*.
 - в) Нормативы градостроительного проектирования по Удмуртской Республике (утв. постановлением Правительства УР от 16 июля 2012г №318).
2. Строительно-монтажные работы должны выполняться в строгом соответствии с СП 4.13130.2013 "Системы противопожарной защиты. Ограничение распространения пожара на объектах защиты.", СНиП 12-04-2002 "Безопасность труда в строительстве". Часть 2. Строительное производство" и 123-ФЗ "технический регламент о требованиях пожарной безопасности".
3. Земляные работы выполнять на основании СП 45.13330.2012 "Земляные сооружения, основания и фундаменты". Для выполнения насыпей и обратных засыпок использовать грунт согласно п. 7.2 и прил. М, коэффициент уплотнения 0.92, толщина слоя не более 300мм.
4. На основании СП 45.13330.2012 "Земляные сооружения, основания и фундаменты" необходимо освидетельствование следующих видов скрытых работ:
- по устройству обратной засыпки выемок в местах пересечения с дорогами, тротуарами и иными территориями с дорожным покрытием.
5. Перед началом производства земляных работ необходимо вызвать представителей всех организац, ведающих подземными коммуникациями для уточнения расположения сетей.
6. В период строительства выполнить исследования почв согласно требований п.4.7 СанПиН 2.1.7.1287-03.

Ведомость чертежей основного комплекта

Лист	Наименование	Примечание
1	Общие данные	
2	Ведомость объемов работ	
3	Схема планировочной организации земельного участка	
4	Разбивочный план осей	
5	План организации рельефа	
6	План земляных масс	
7	Сводный план инженерных коммуникаций	
8	Разбивочный план благоустройства	
9	План дорожных покрытий	
10	Конструкции проездов, тротуаров и площадок	
11	План организации движения	
12	План расположения малых архитектурных форм	
13	План расположения освещения	
14	План организации движения	
15	План расположения бордюрного камня	

Ведомость ссылочных и прилагаемых документов


Обозначение	Наименование	Примечание
Ссылочные документы		
ГОСТ 9128-2013	Смеси асфальтобетонные, полимерасфальтобетонные, асфальтобетон, полимерасфальтобетон для автомобильных дорог и аэродромов. Технические условия	
ГОСТ 8267-93*	Щебень и гравий из плотных горных пород для строительных работ	
ГОСТ 8736-2014	Песок для строительных работ. Технические условия	
ГОСТ 6665-91	Камни бетонные и железобетонные бортовые. Технические условия	
ГОСТ 26633-2015	Бетоны тяжелые и мелкозернистые. Технические условия	

						017/18-ГП			
						Застройка микрорайона А-10 жилого района "Аэропорт" г. Ижевска. Многоквартирный жилой дом №20Г с нежилыми помещениями			
Изм.	Кол.уч	Лист	Недок.	Подпись	Дата	Генеральный план	Стадия	Лист	Листов
Разраб.		Ефремова					Р	1	15
Проверил									
Нач. отд.									
Руководитель ГИП	Барышев Левченко					Общие данные	 СТРОИТЕЛЬНО-КОНСТРУКТОРСКОЕ БЮРО		

Ведомость объемов работ			
Номер п/п	Наименование	Коли- чество	Примечание
Земляные работы			
1	Насыпь/выемка (см.лист 6)		
2	Планировка насыпи	226м ³	
3	Планировка выемки	919м ³	
Благоустройство и озеленение			
1	Асфальтобетонное покрытие проезда	1832м ²	
2	Тротуар по брусчатке(тип 2)	924м ²	
3	Тротуар по брусчатке светло-серый (тип 2)	111м ²	
4	Тротуар по брусчатке темно-серый (тип 2)	67м ²	
5	Покрытие спортивной площадки (тип 4)	160м ²	
6	Покрытие спортивной и детской площадок (тип 4)	55м ²	
7	Покрытие спортивной и детской площадок из террасной доски	66м ²	
8	Песчаное покрытие (тип 5)	10м ²	
9	Газон (тип 6)	1121.68м ²	
10	Крупноформатная бетонная плитка (тип 3)	26м ²	
11	Сосна обыкновенная	10шт.	
12	Липа Гринспаер	5шт.	
13	Клен остролистный Голден Глоб	3шт.	
14	Ива ломкая шаровидная	4шт.	
15	Ель колючая зеленая	6шт.	
16	Дерен белый "Элегантиссима"	8шт.	
17	Вейник остроцветковый "Карл Фостер"	22шт.	
18	Ворота футбольные с баскетбольным кольцом	2шт.	
19	Горка индивидуального изготовления (4мх0.85м)	1шт.	
20	Горка индивидуального изготовления (4мх1.70м)	1шт.	
21	Деревянное ограждение песочницы	12п.м.	
22	Сетка для скалолазания индивидуального изготовления	1шт.	
23	Деревянный настил индивидуального изготовления (2.20мх3.10м)	1шт.	
24	Деревянный настил-скамейка индивидуального изготовления	1шт.	
25	Опора для 3 качелей индивидуального изготовления	1шт.	
26	Качель с пластиковой сидушкой	2шт.	

Номер п/п	Наименование	Коли- чество	Примечание
27	Качель-гнездо	1шт.	
28	Комплект для отдыха стол с сидухами	2шт.	
29	Лежак	2шт.	
30	Мусорка	9шт.	
31	Контейнер для мусора	2шт.	
32	Ворота распашные	2шт.	
33	Шлагбаум автостоянки	1шт.	
34	Ограждение мусорной площадки	9п.м.	
35	Спортивный 3Д забор Н=3.3м.	52п.м.	
36	Ограждение песочницы	13п.м.	
37	Ограждение площадки металлическое	34п.м.	
38	Ограждение площадки деревянное декоративное	28п.м.	
39	Ограждение металлическое	42п.м.	
40	Ограждение металлическое	23п.м.	
41	Установка дорожного знака 2.4.	2шт.	
42	Установка дорожного знака 6.4.	5шт.	
43	Установка дорожного знака 8.17.	2шт.	
44	Бордюрный камень b=150мм	560п.м.	
45	Бордюрный камень b=80мм	590п.м.	

						017/18-ГП				
						Застройка микрорайона А-10 жилого района "Аэропорт"				
						г. Ижевска. Многоквартирный жилой дом №20Г с нежилыми				
						помещениями				
Изм.	Кол.уч.	Лист	Недок.	Подпись	Дата	Генеральный план		Стадия	Лист	Листов
Разраб.		Ефремова						Р	2	
Проверил										
Нач. отд.										
Руководитель		Барышев				Ведомость объемов работ		СТРОИТЕЛЬНО-КОНСТРУКТОРСКОЕ БЮРО		
ГИП		Левченко								

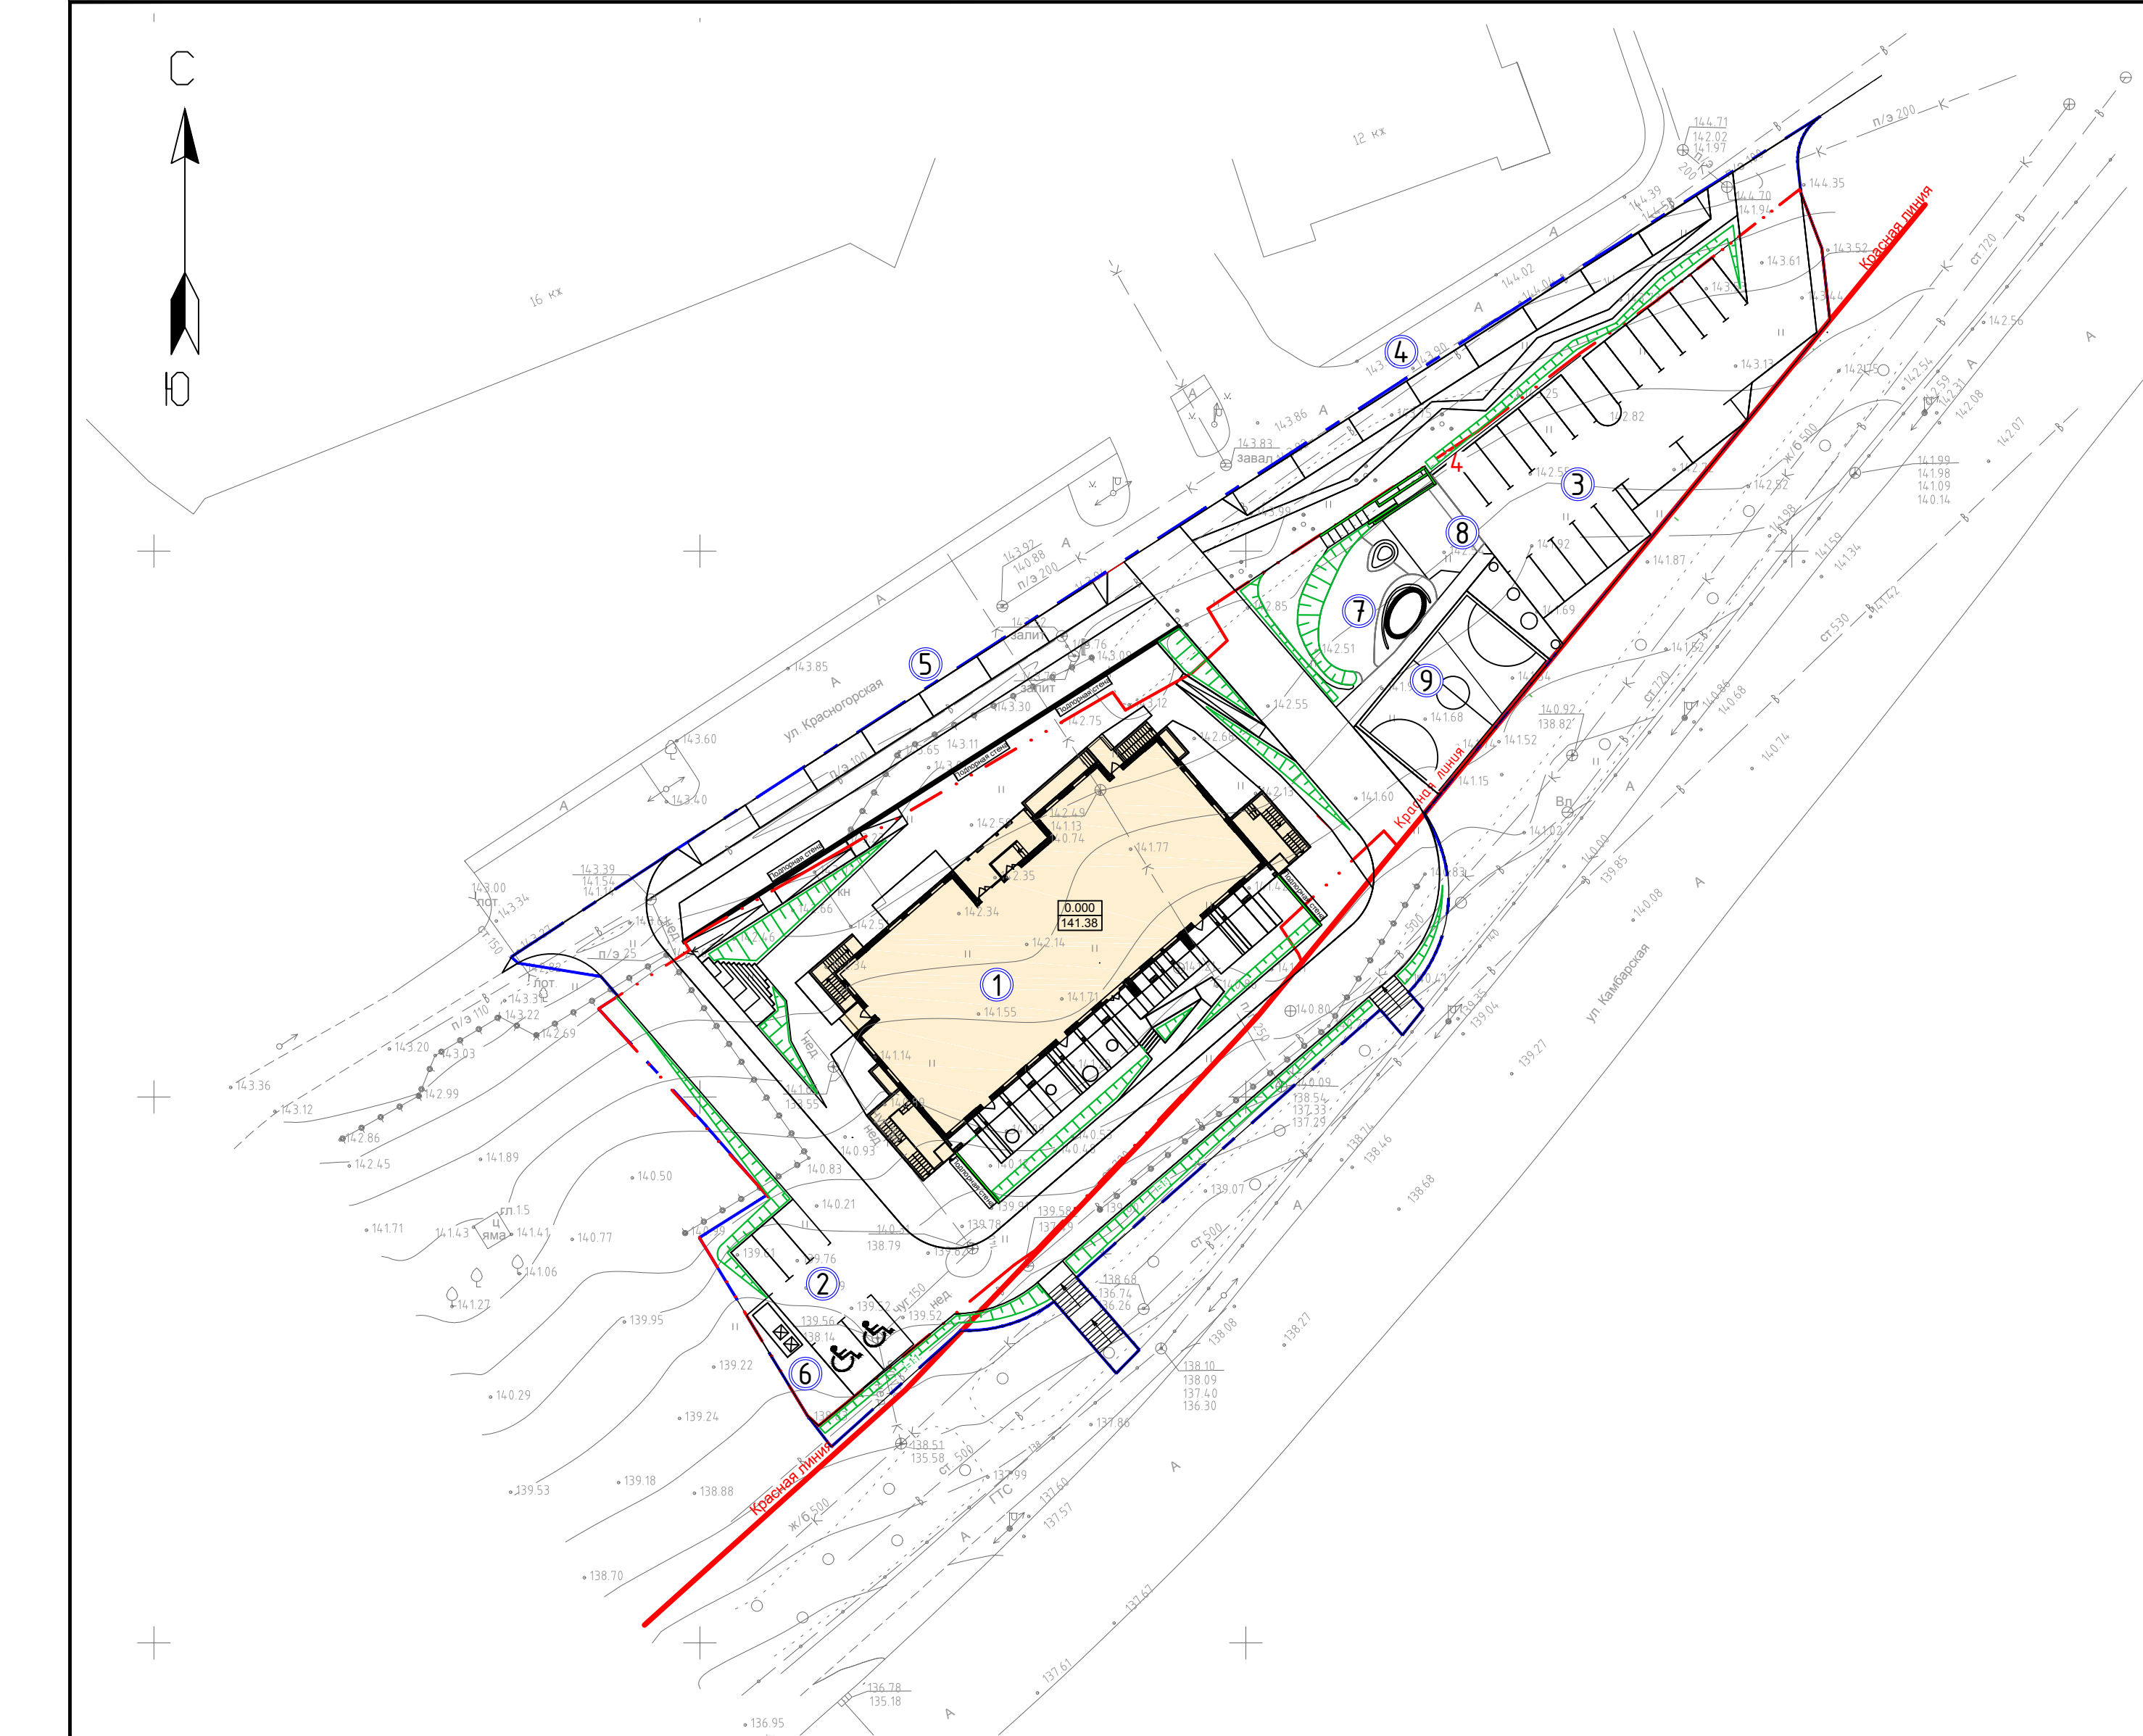

Экспликация зданий и сооружений

Номер на плане	Наименование	Примечание
1	Проектируемый жилой дом	Проектируем.
2	Автостоянка на 5 м/мест, в т.ч. 2 м/места для МГН	Проектируем.
3	Автостоянка на 19 м/мест	Проектируем.
4	Автостоянка на 8 м/мест	Проектируем.
5	Автостоянка на 7 м/мест	Проектируем.
6	Площадка для контейнеров ТБО	Проектируем.
7	Детская площадка	Проектируем.
8	Площадка для отдыха	Проектируем.
9	Спортивная площадка	Проектируем.



Условные обозначения

- Граница благоустройства
- Граница отвода
- Стояночное место для маломобильных групп населения

М 1:500

Изм. №	Подпись и дата	Взам. инв. №

017/18-ГП					
Застройка микрорайона А-10 жилого района "Аэропорт" г. Ижевска. Многоквартирный жилой дом №20Г с нежилыми помещениями					
Изм.	Кол.уч.	Лист	Недок.	Подпись	Дата
Разраб.	Ефремова				
Проверил					
Нач. отд.					
Руководитель		Барышев			
ГИП		Левченко			
Генеральный план		Р	3		
Схема планировочной организации земельного участка		СТРОИТЕЛЬНО-КОНСТРУКТОРСКОЕ БЮРО			

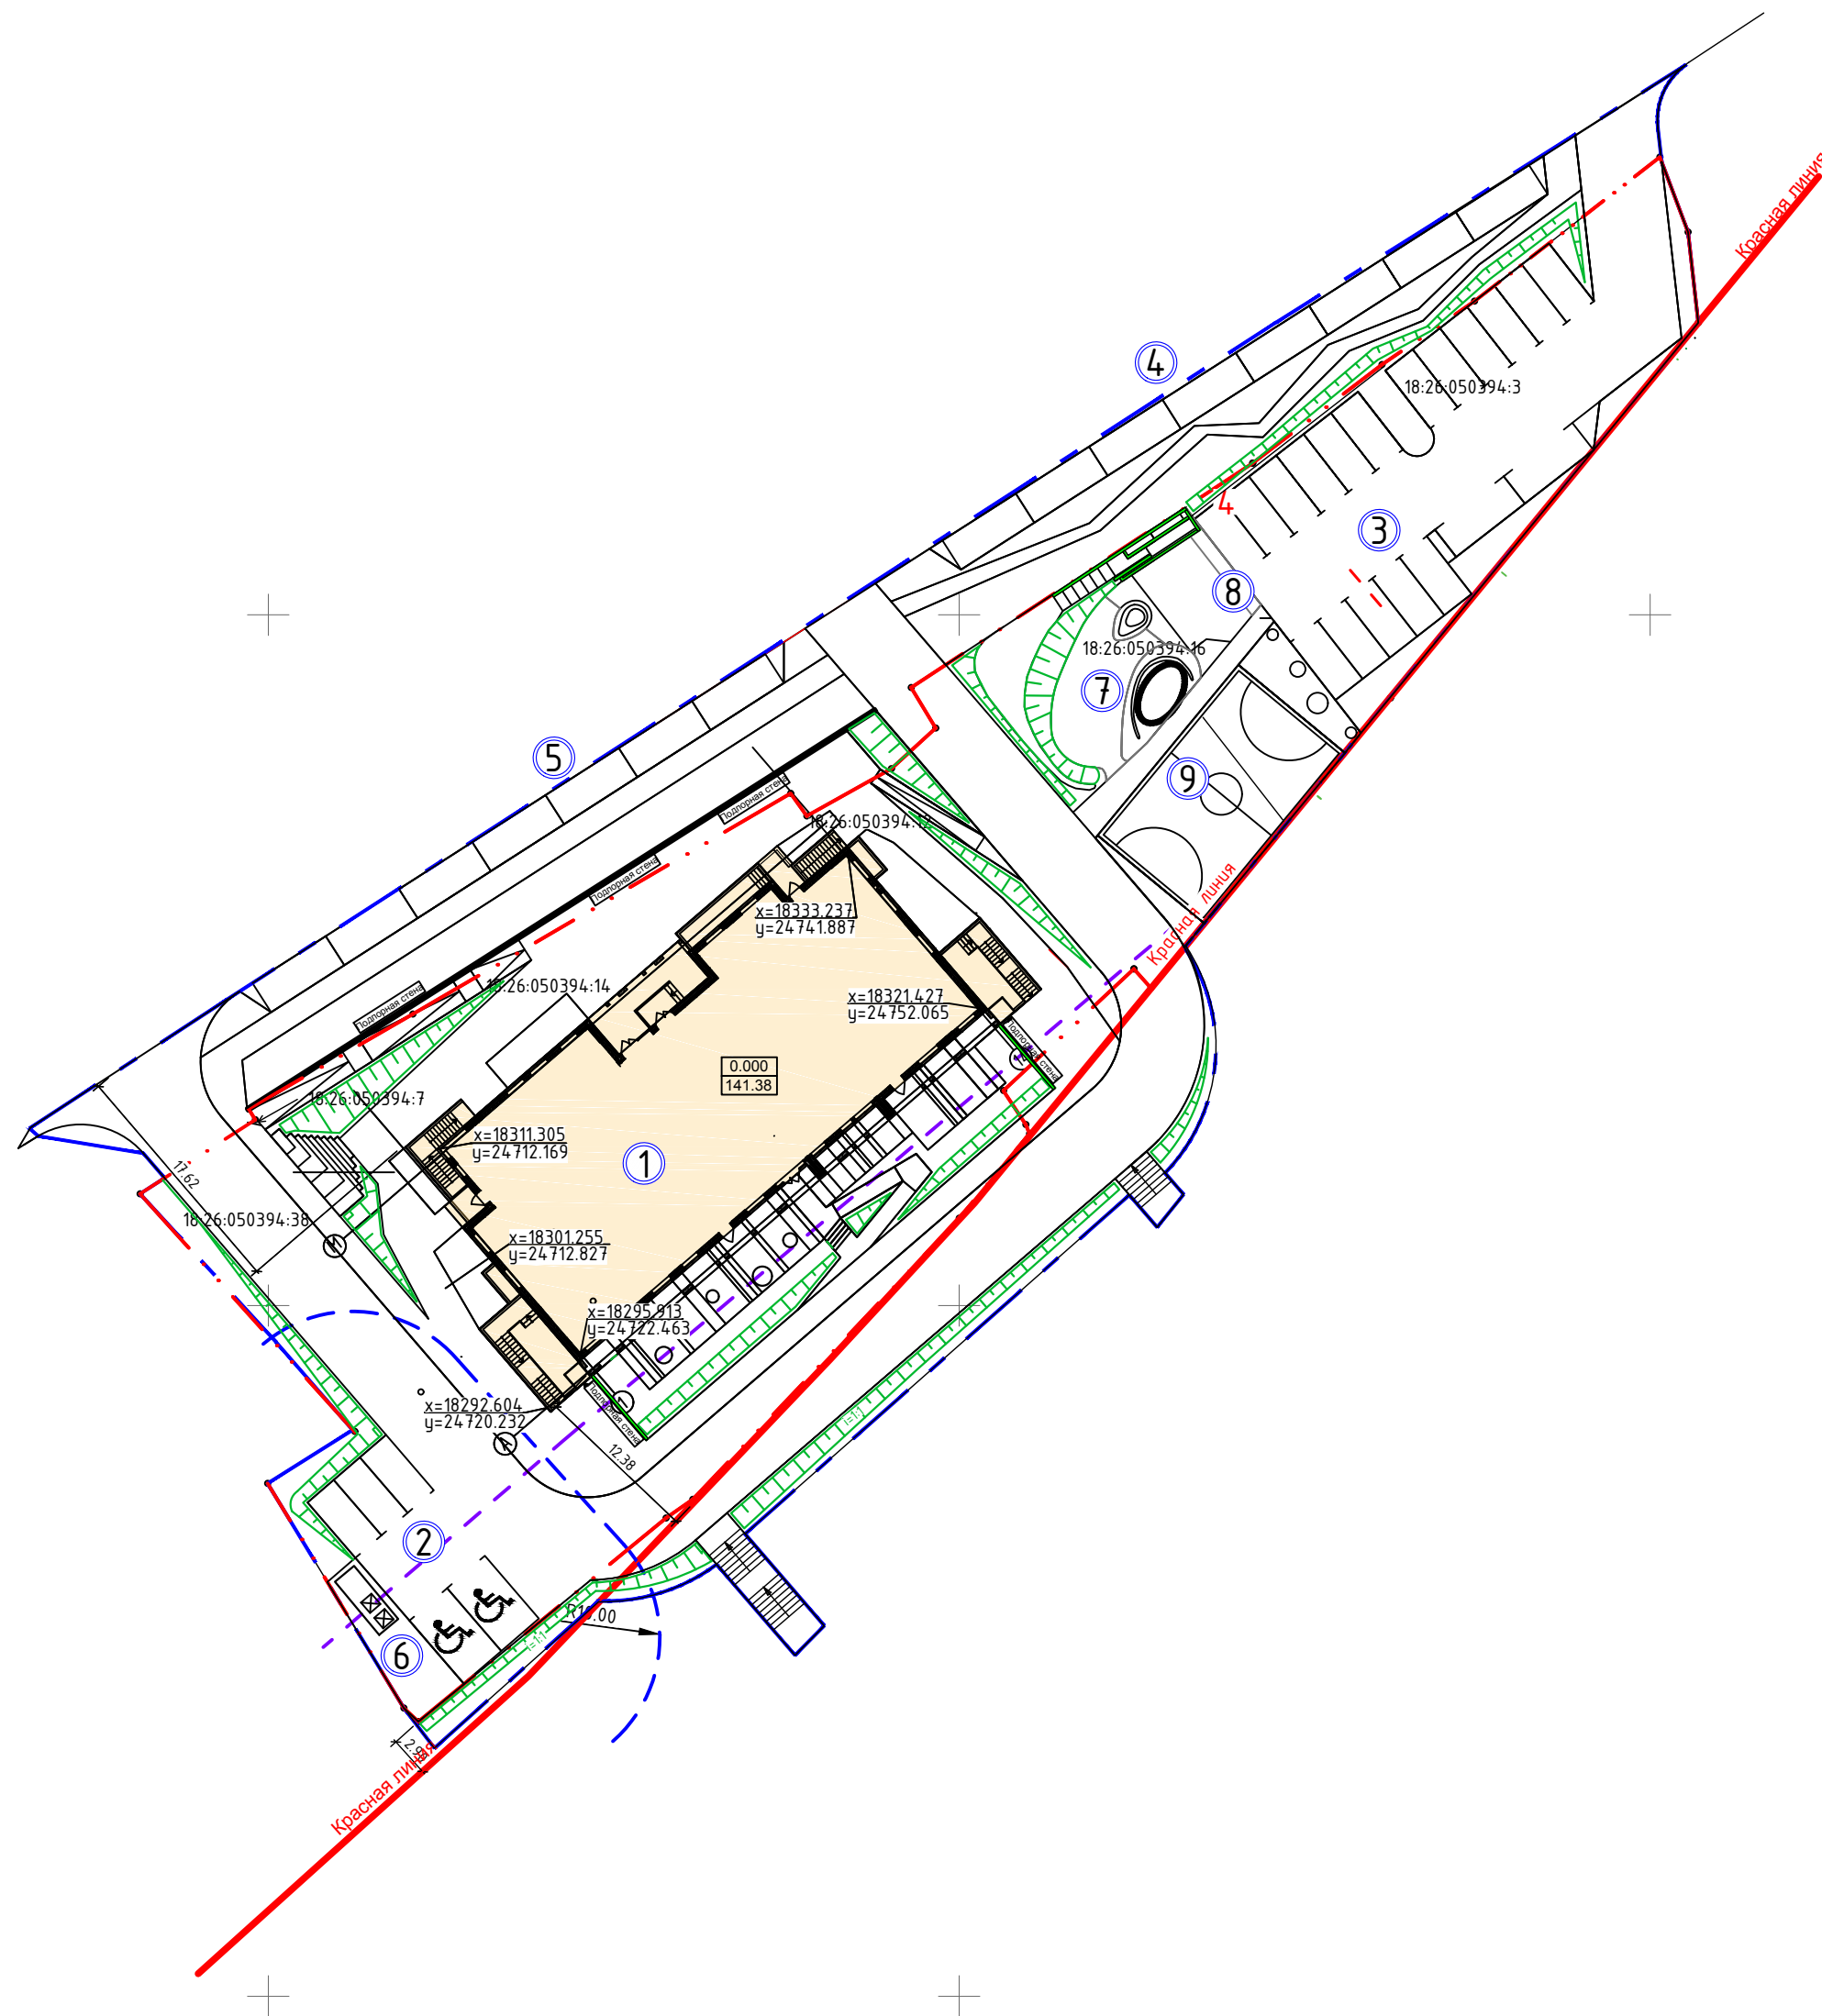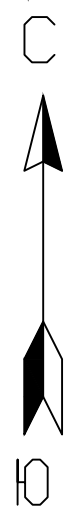

Экспликация зданий и сооружений

Номер на плане	Наименование	Примечание
1	Проектируемый жилой дом	Проектируем.
2	Автостоянка на 5 м/мест, в т.ч. 2 м/места для МГН	Проектируем.
3	Автостоянка на 19 м/мест	Проектируем.
4	Автостоянка на 8 м/мест	Проектируем.
5	Автостоянка на 7 м/мест	Проектируем.
6	Площадка для контейнеров ТБО	Проектируем.
7	Детская площадка	Проектируем.
8	Площадка для отдыха	Проектируем.
9	Спортивная площадка	Проектируем.


Условные обозначения

- — — — — Граница благоустройства
- — — — — Граница отвода
- ♿ Стояночное место для маломобильных групп населения

М 1:500

Изм. №	Подпись и дата	Взам. инв. №
1		

						017/18-ГП			
						Застройка микрорайона А-10 жилого района "Аэропорт" г. Ижевска. Многоквартирный жилой дом №20Г с нежилыми помещениями			
Изм.	Кол.уч.	Лист	Недок.	Подпись	Дата	Генеральный план	Стадия	Лист	Листов
Разраб.		Ефремова		<i>М.Ефр</i>			Р	4	
Проверил									
Нач. отд.						Разбивочный план осей	 СТРОИТЕЛЬНО-КОНСТРУКТОРСКОЕ БЮРО		
Руководитель	Барышев			<i>М.Бар</i>					
ГИП	Левченко								

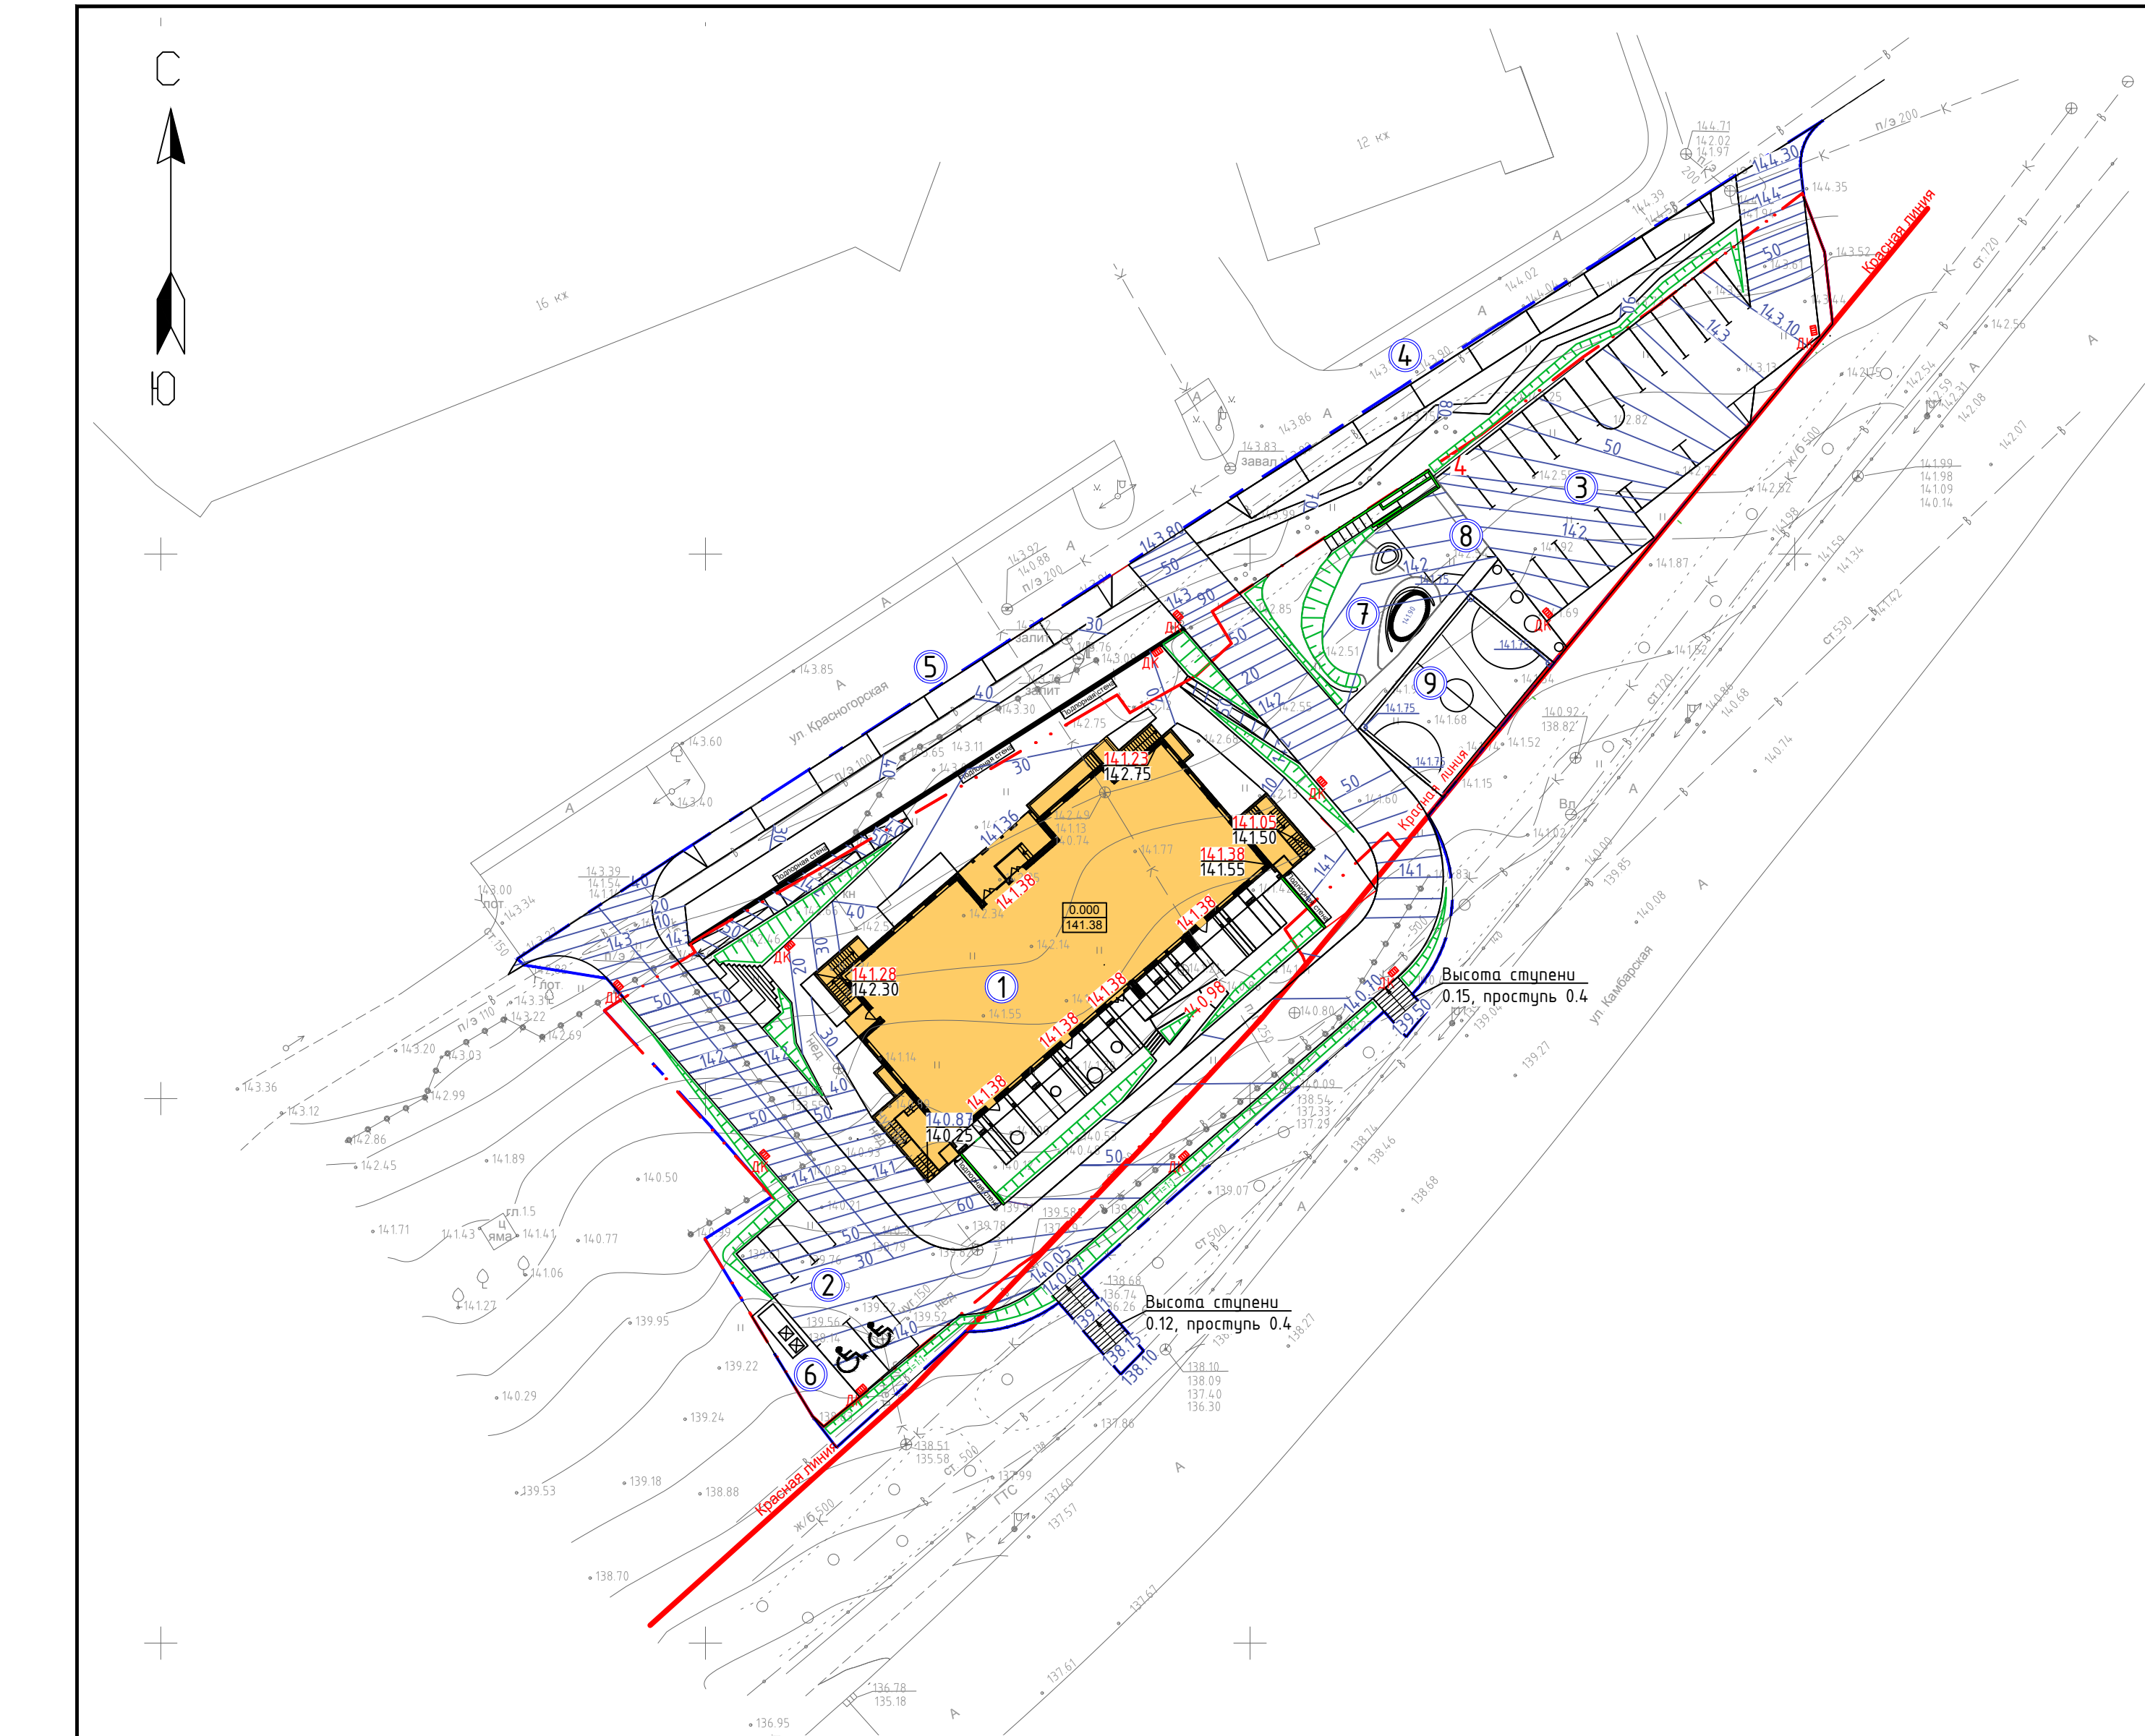

Экспликация зданий и сооружений

Номер на плане	Наименование	Примечание
1	Проектируемый жилой дом	Проектируем.
2	Автостоянка на 5 м/мест, в т.ч. 2 м/места для МГН	Проектируем.
3	Автостоянка на 19 м/мест	Проектируем.
4	Автостоянка на 8 м/мест	Проектируем.
5	Автостоянка на 7 м/мест	Проектируем.
6	Площадка для контейнеров ТБО	Проектируем.
7	Детская площадка	Проектируем.
8	Площадка для отдыха	Проектируем.
9	Спортивная площадка	Проектируем.

Условные обозначения


- Граница благоустройства
- Граница отвода
- Стояночное место для маломобильных групп населения

- Вертикальная планировка выполнена методом проектных "красных" горизонталей.
- Перед началом производства земляных работ для уточнения расположения сетей необходимо вызвать представителей организаций, ведающих подземными коммуникациями. Без разрешения владельцев сетей производство земляных работ запрещается.

М 1:500

Изм. №	Изм. №
Подпись и дата	Подпись и дата
Изм. №	Изм. №

017/18-ГП					
Застройка микрорайона А-10 жилого района "Аэропорт" г. Ижевска. Многоквартирный жилой дом №20Г с нежилыми помещениями					
Изм.	Кол.уч.	Лист	Недок.	Подпись	Дата
Разраб.	Ефремова				
Проверил					
Нач. отд.					
Руководитель	Барышев				
ГИП	Левченко				
Генеральный план				Р	5
План организации рельефа				СТРОИТЕЛЬНО-КОНСТРУКТОРСКОЕ БЮРО	

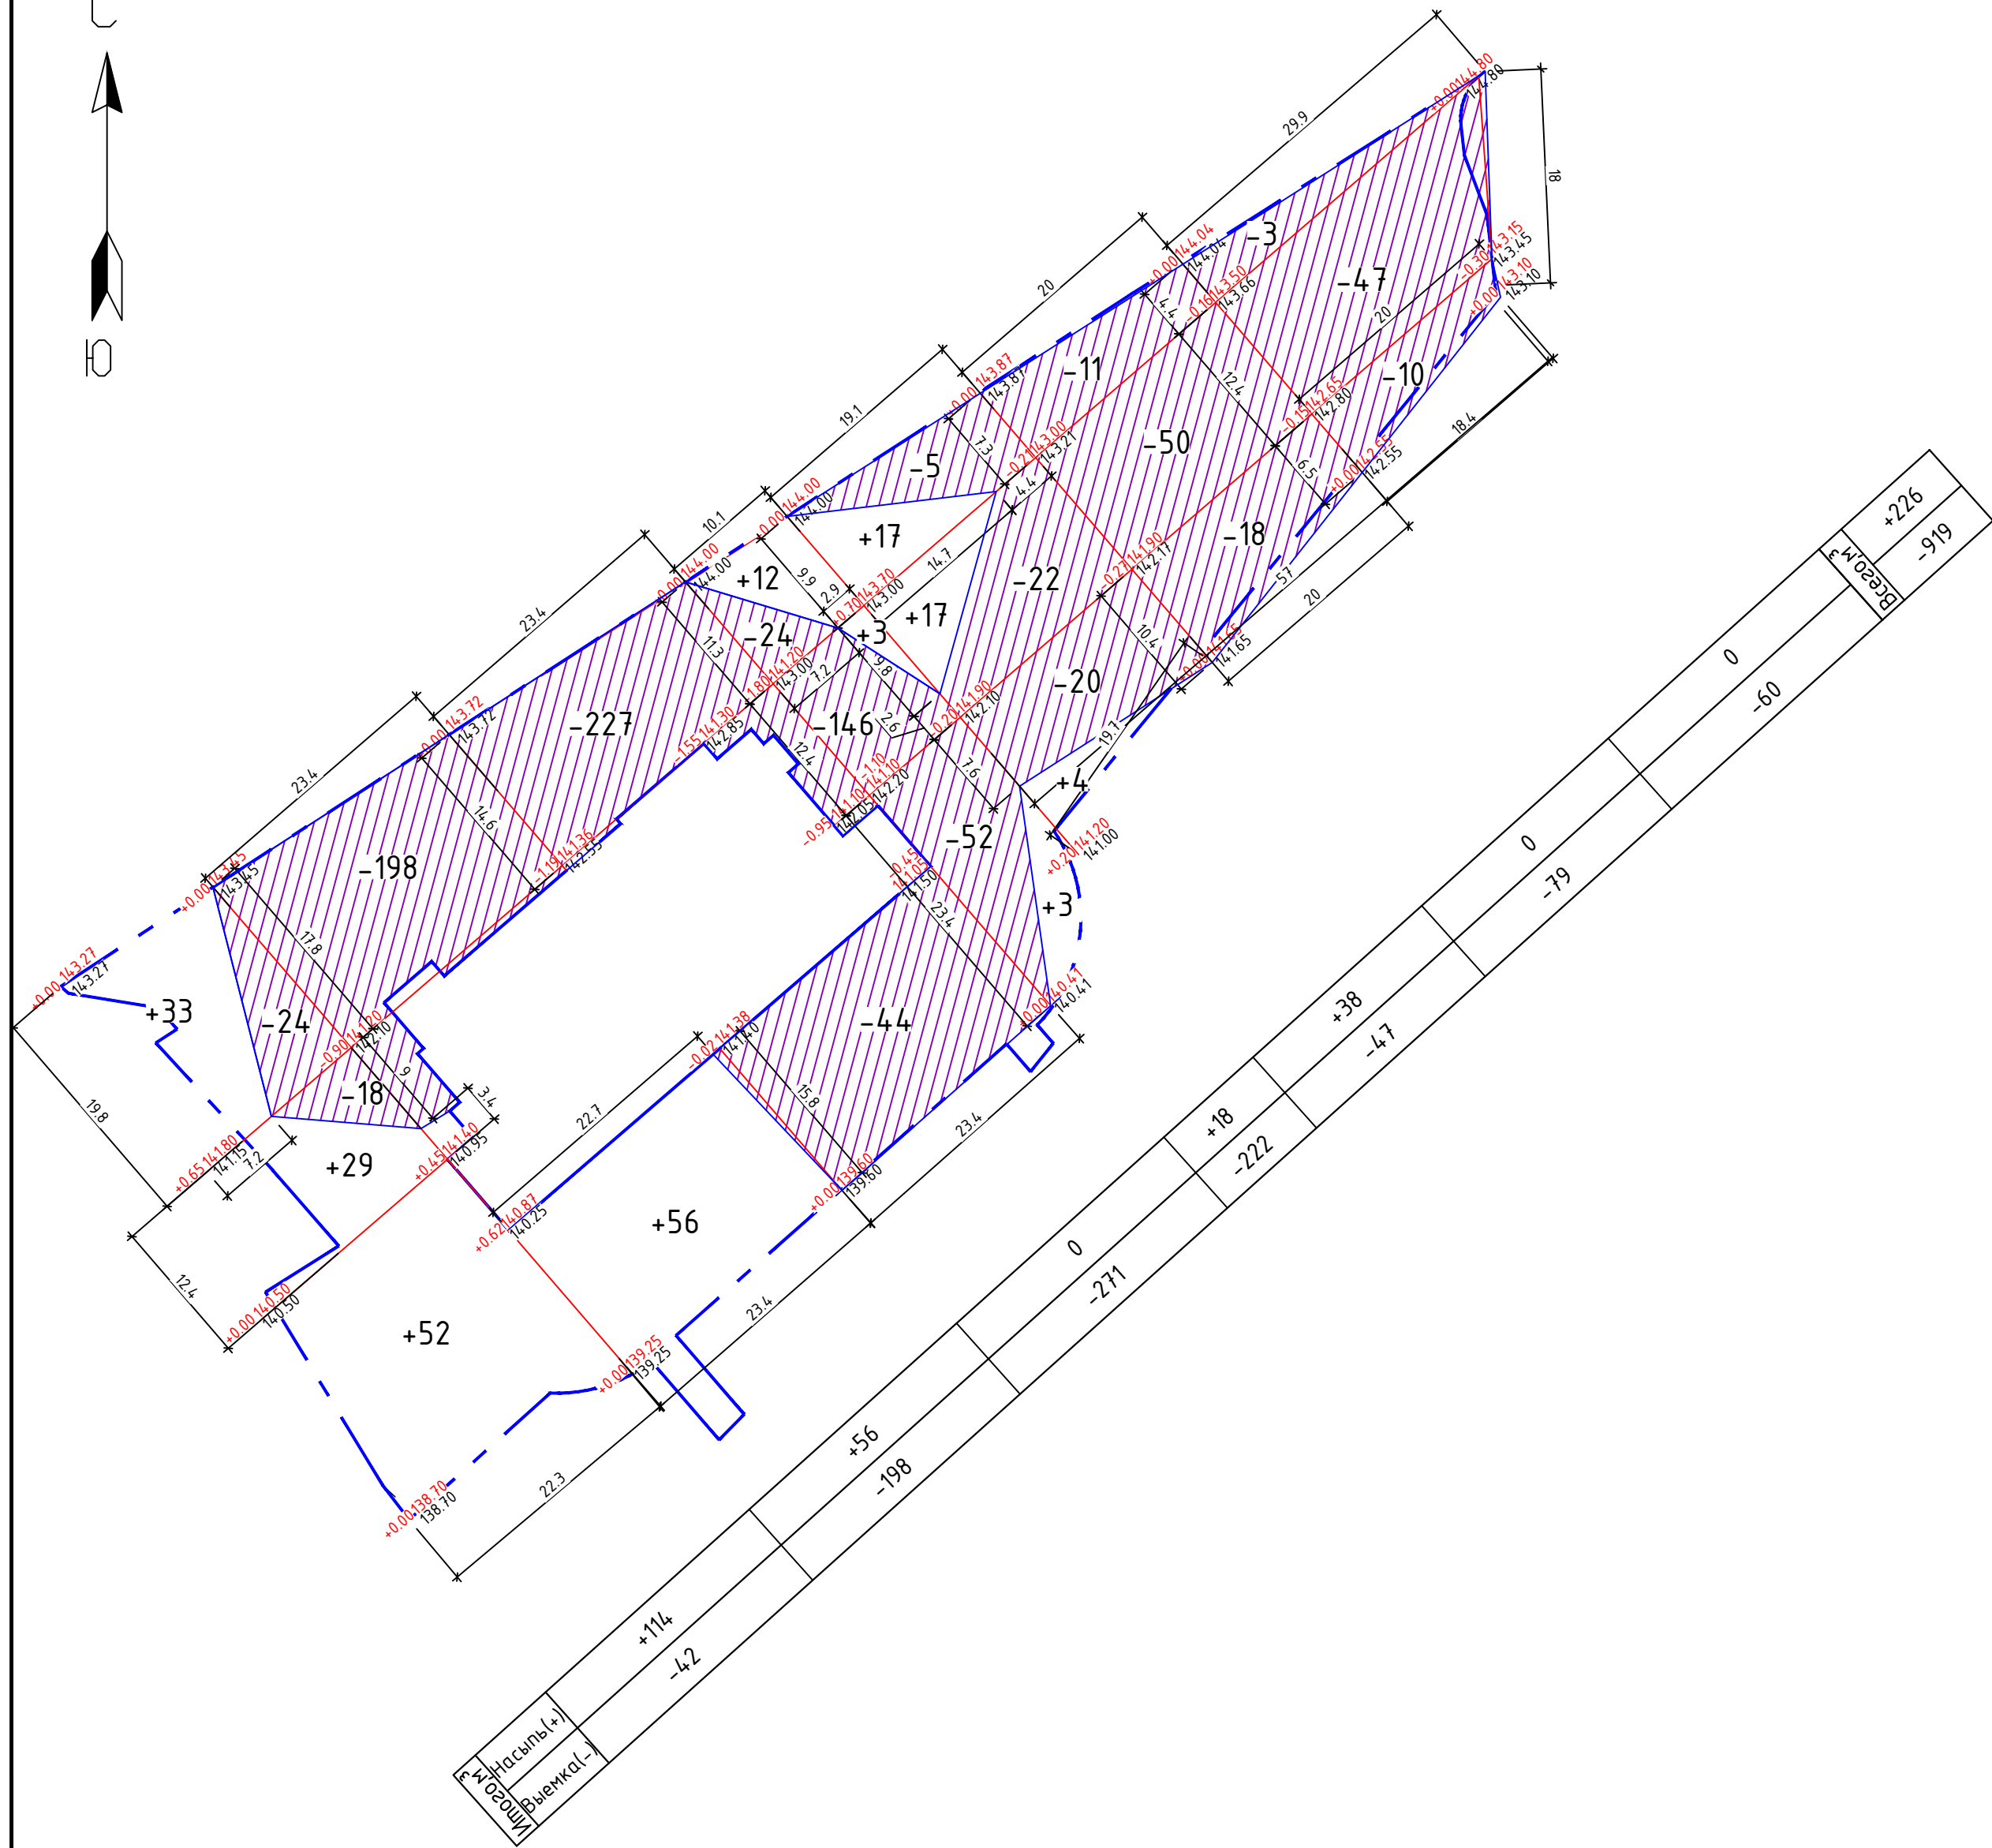

Ведомость объемов земляных масс

Наименование грунта	Количество, м3				Примечание
	Насыпь (+)	Выемка (-)	Насыпь (+)	Выемка (-)	
1. Вертикальная планировка	226	919			
2. Грунты, вытесняемые:					
- дорожными покрытиями	-	2019			
- растительным слоем на газонах	-	169			
3. Поправка на уплотнение грунта,10%	23	-			
4. Поправка на остаточное разрыхление,3%	-	93			
5. Всего пригодного грунта	249	3200			
6. Избыток пригодного грунта	2951				
7. Плодородный грунт, в т.ч.:	169				
- используемый для озеленения		169			
8. Итого перерабатываемого грунта	3369	3369			

Условные обозначения

- Красная линия
- Граница выделенного земельного участка
- Граница благоустройства
- 116.05

115.20

Проектная отметка
Фактическая отметка
- +261


Объем насыпи (выемки)
Линия нулевых работ
- Насыпь
- Выемка

Изм. № подл.	Подпись и дата	Взам. инв. №

1. Рабочие отметки, показанные на плане земляных масс, подлежат корректировке для устройства корыта под благоустройство, необходимо рабочие отметки, показанные на плане земляных масс, уменьшить на толщину конструкции;
2. Все размеры указаны в метрах.
3. Обратную засыпку вести непучинистым или слабопучинистым грунтом.
4. Насыпной грунт в рабочем слое дорожных покрытий уплотнить до коэффициента уплотнения грунта - 0,98. Насыпной грунт ниже рабочего слоя дорожных покрытий уплотнить до коэффициента уплотнения грунта - 0,95.

М 1:500

						017/18-ГП			
						Застройка микрорайона А-10 жилого района "Аэропорт" г. Ижевска. Многоквартирный жилой дом №20Г с нежилыми помещениями			
Изм.	Кол.уч	Лист	Недок.	Подпись	Дата				
Разраб.		Ефремова				Генеральный план	Стадия	Лист	Листов
Проверил							Р	6	
Нач. отд.									
Руководитель	Барышев					План земельных масс		СТРОИТЕЛЬНО-КОНСТРУКТОРСКОЕ БЮРО	
ГИП	Левченко								

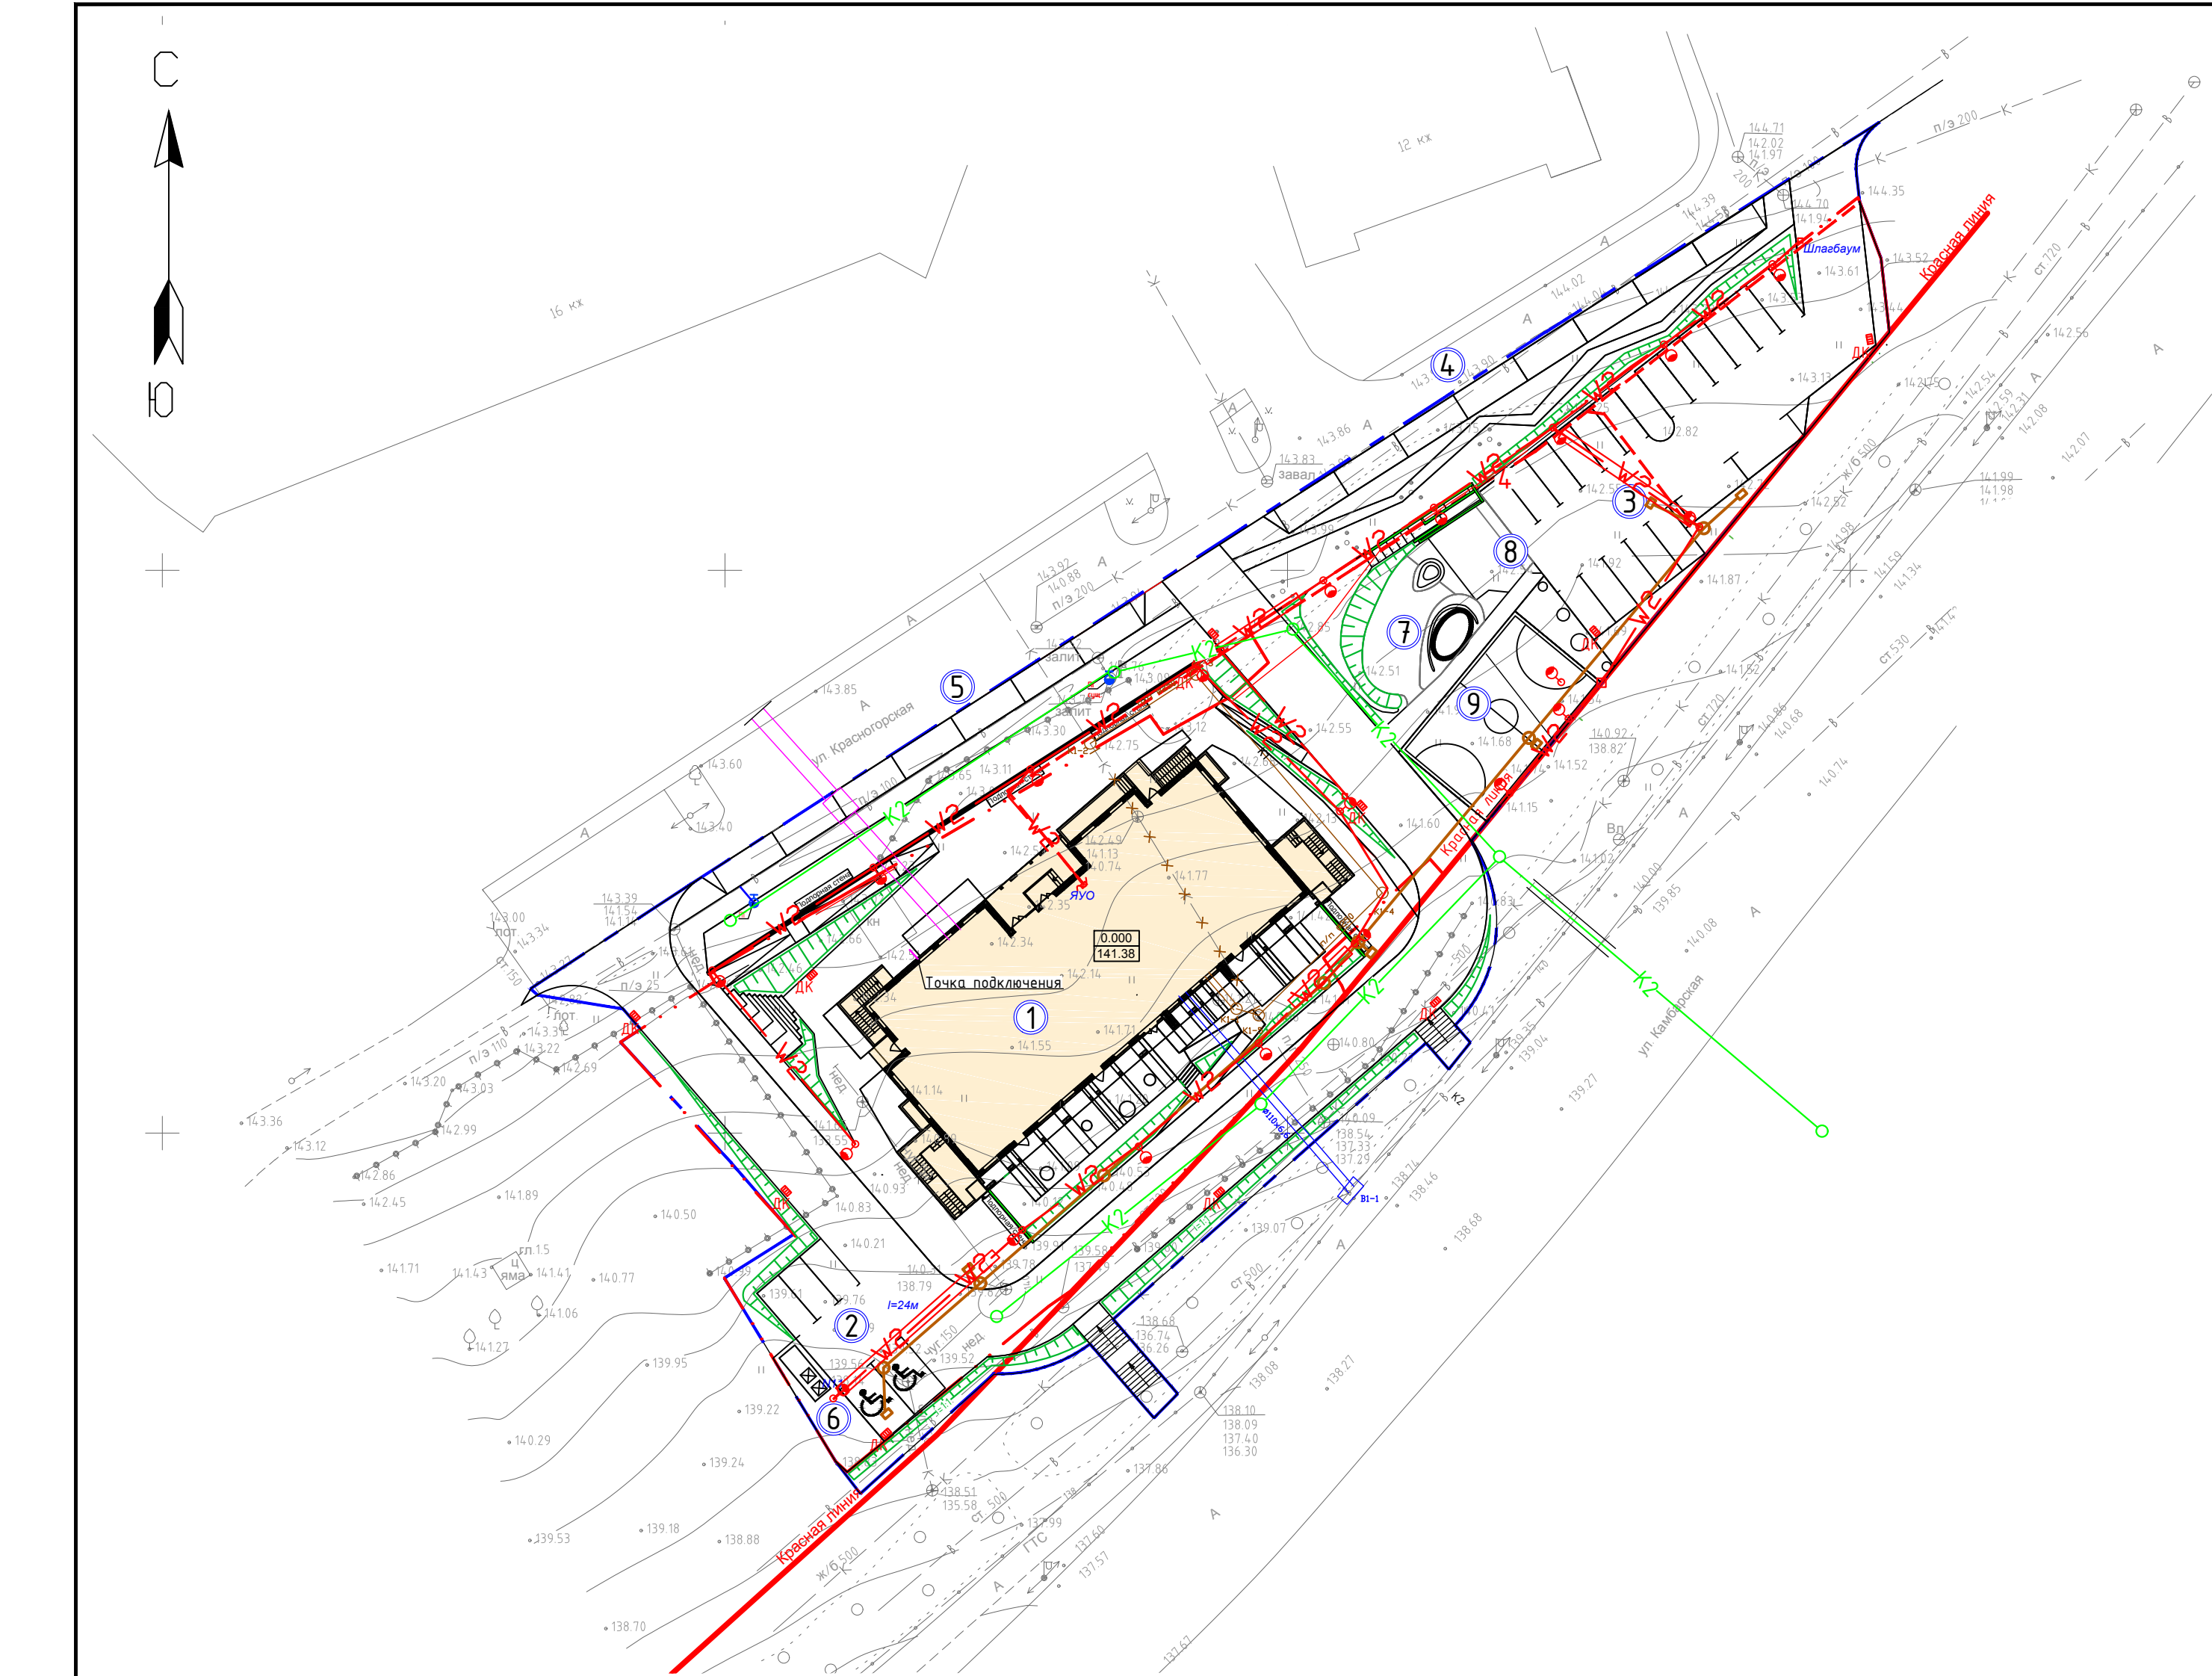

Экспликация зданий и сооружений

Номер на плане	Наименование	Примечание
1	Проектируемый жилой дом	Проектируем.
2	Автостоянка на 5 м/мест, в т.ч. 2 м/места для МГН	Проектируем.
3	Автостоянка на 19 м/мест	Проектируем.
4	Автостоянка на 8 м/мест	Проектируем.
5	Автостоянка на 7 м/мест	Проектируем.
6	Площадка для контейнеров ТБО	Проектируем.
7	Детская площадка	Проектируем.
8	Площадка для отдыха	Проектируем.
9	Спортивная площадка	Проектируем.

Условные обозначения

- Граница благоустройства
- Граница отвода
- Стояночное место для маломобильных групп населения
- Кабельная канализация
- Сети теплоснабжения (проектируемые)
- Сети водоснабжения (проектируемые)
- K1

Сети водоотведения (проектируемые)
- K2

Сети ливневой канализации (проектируемые)
- Опора индивидуального изготовления со светодиодным светильником
- W2

Кабельная линия в траншее
- W2


Кабельная линия в траншее в трубе

1. Наружные сети водопровода, канализации, теплоснабжения показаны ориентировочно. Окончательную трассировку смотри проектную документацию выполненную по договорам на проект техприсоединения;
2. Сети ливневой канализации показаны условно. Точное количество и места размещения дождеприёмников, прокладку сетей ливневой канализации смотри комплект чертежей 017/18-ЛК.

М 1:500

Изм. №	Взам. инв. №
Подпись и дата	
И.инв. № подл.	

017/18-ГП						Стадия			Лист	Листов
Застройка микрорайона А-10 жилого района "Аэропорт" г. Ижевска. Многоквартирный жилой дом №20Г с нежилыми помещениями						Р			7	
Изм.	Кол.уч.	Лист	Недоп.	Подпись	Дата	Генеральный план				
Разраб.		Ефремова								
Проверил										
Нач. отд.										
Руководитель	Барышев					Сводный план инженерных коммуникаций				
ГИП	Левченко									

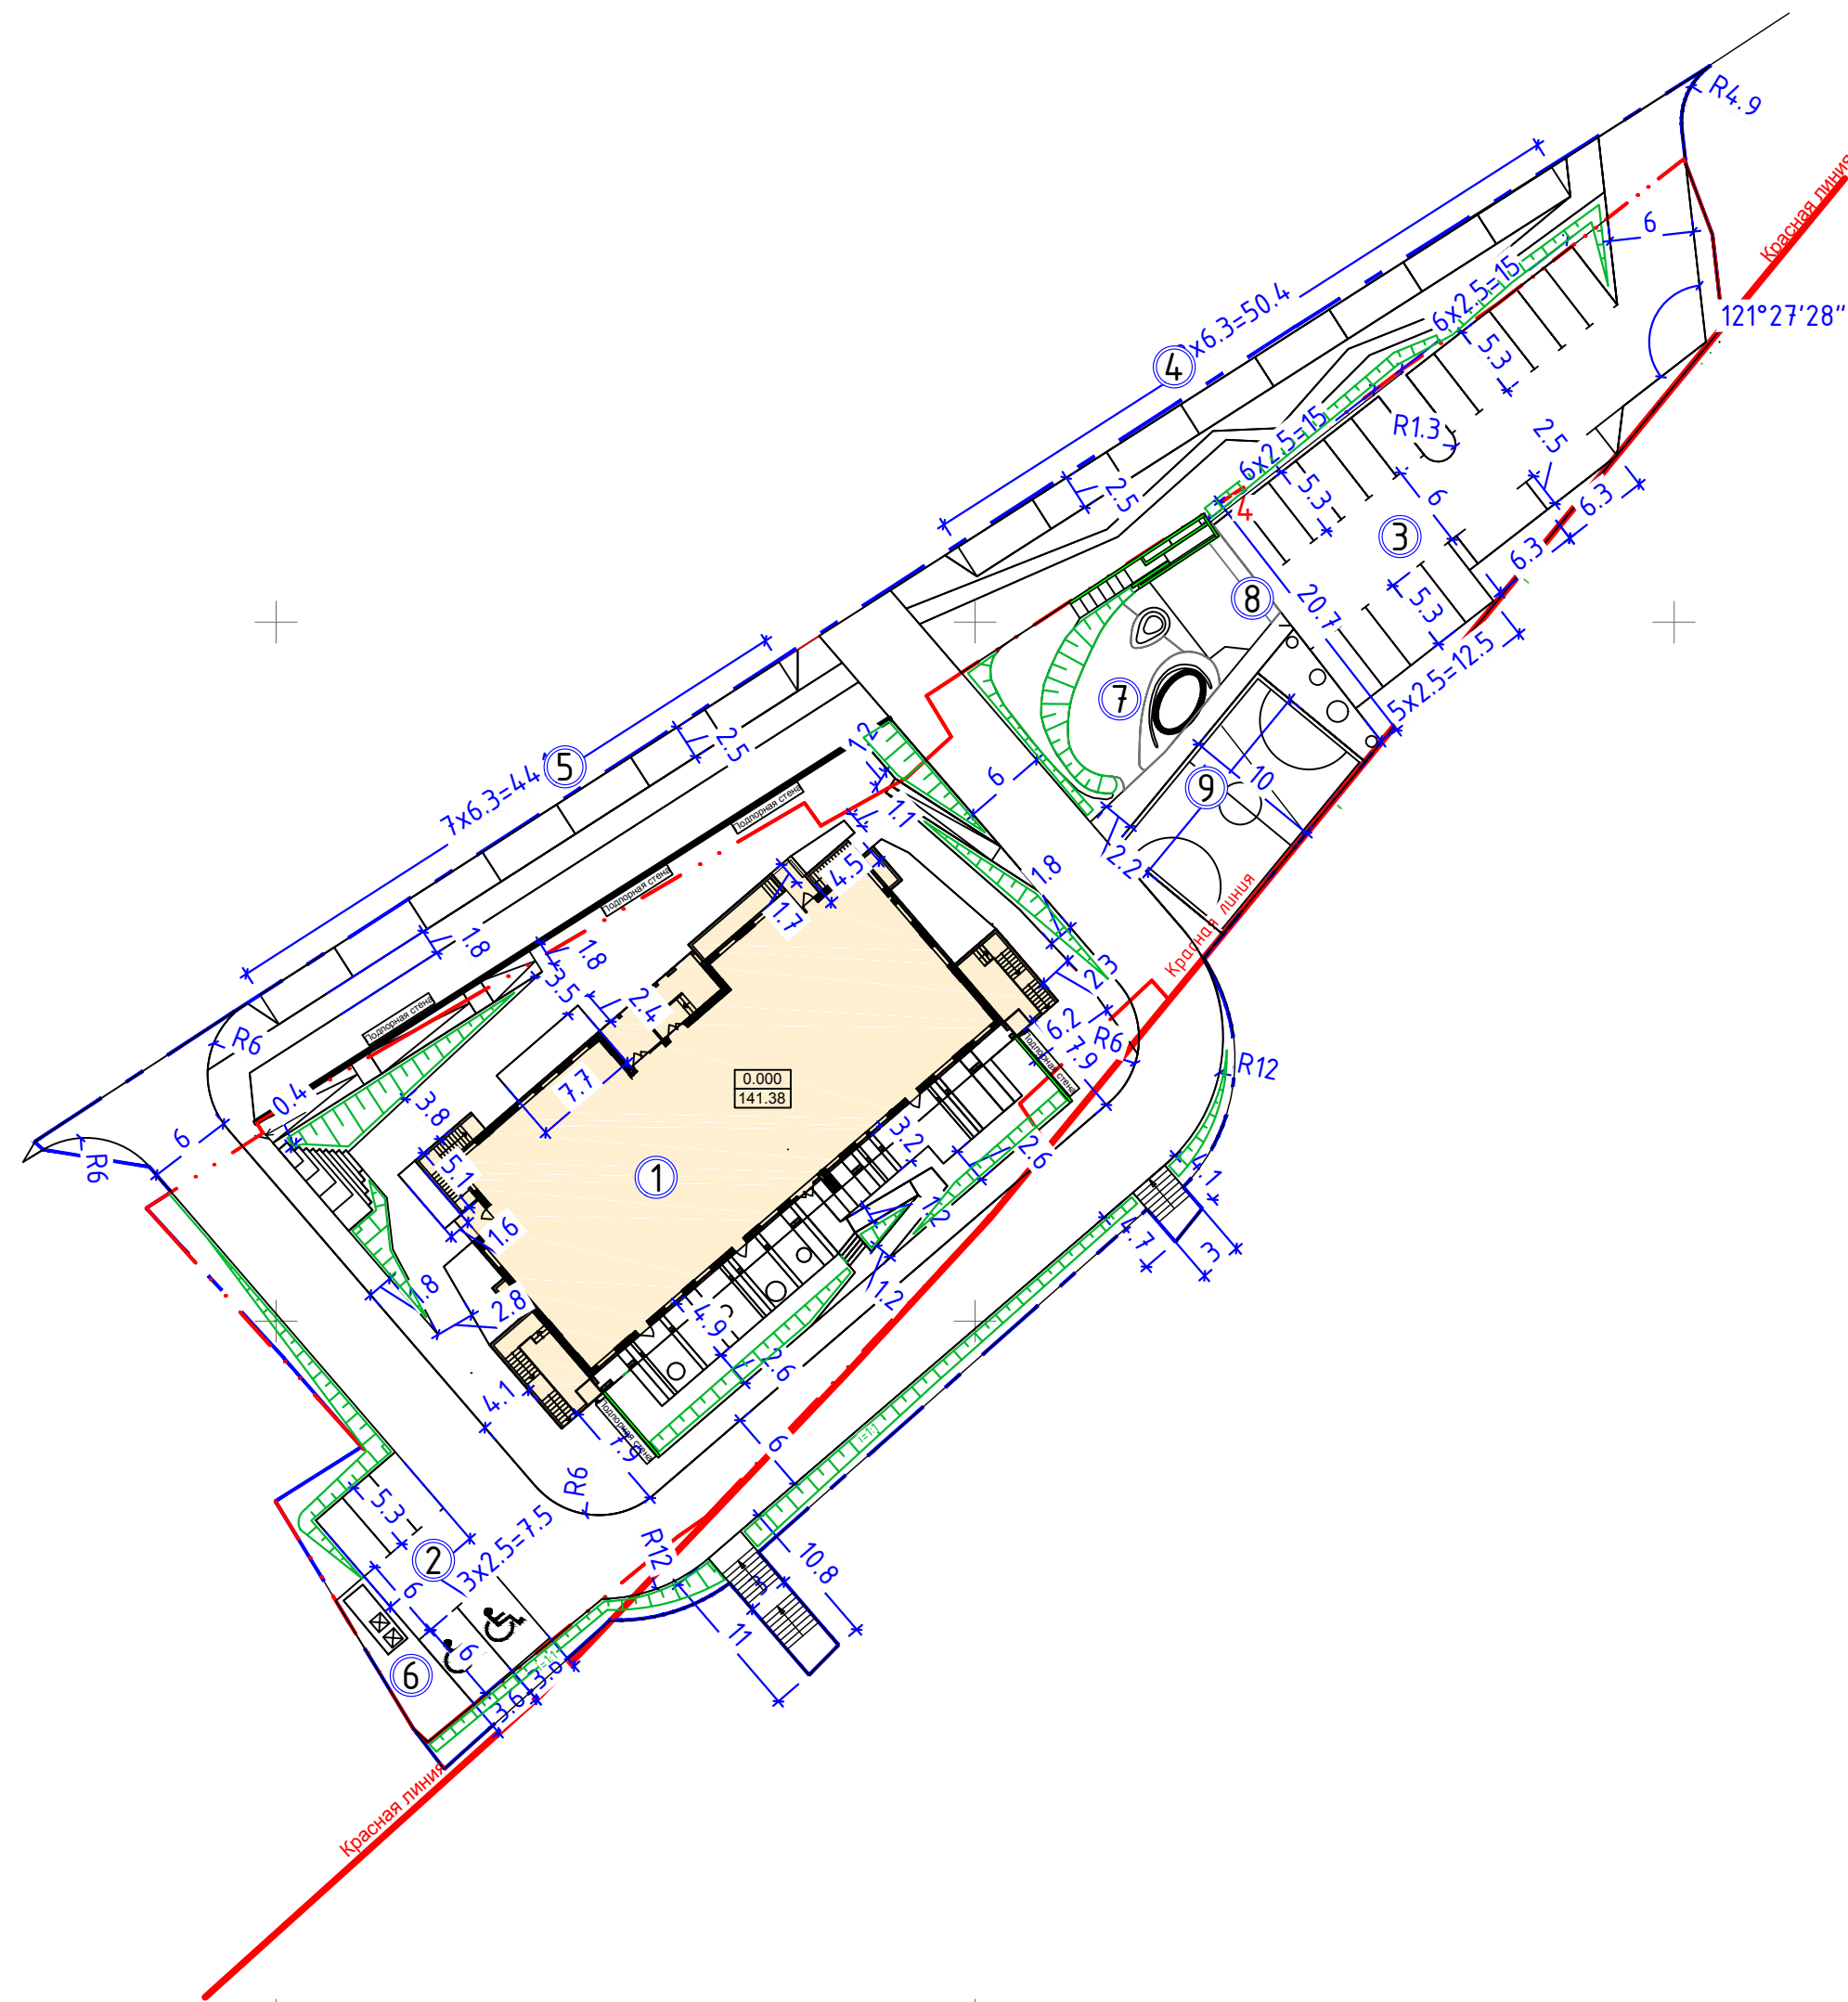

Экспликация зданий и сооружений

Номер на плане	Наименование	Примечание
1	Проектируемый жилой дом	Проектируем.
2	Автостоянка на 5 м/мест, в т.ч. 2 м/места для МГН	Проектируем.
3	Автостоянка на 19 м/мест	Проектируем.
4	Автостоянка на 8 м/мест	Проектируем.
5	Автостоянка на 7 м/мест	Проектируем.
6	Площадка для контейнеров ТБО	Проектируем.
7	Детская площадка	Проектируем.
8	Площадка для отдыха	Проектируем.
9	Спортивная площадка	Проектируем.

Условные обозначения

- — — — — Граница благоустройства
- — — — — Граница отвода
- ♿ Стояночное место для маломобильных групп населения

- Общие указания см. лист 1.
- Привязка элементов благоустройства выполнена к наружным границам зданий и сооружений.
- Все размеры даны в метрах.


М 1:500

						017/18-ГП			
						Застройка микрорайона А-10 жилого района "Аэропорт" г. Ижевска. Многоквартирный жилой дом №20Г с нежилыми помещениями			
Изм.	Кол.уч.	Лист	Недок.	Подпись	Дата	Генеральный план	Стадия	Лист	Листов
Разраб.		Ефремова					Р	8	
Проверил									
Нач. отд.						Разбивочный план благоустройства	 СТРОИТЕЛЬНО-КОНСТРУКТОРСКОЕ БЮРО		
Руководитель	Барышев								
ГИП	Левченко								



Формат А2

Изм. № подл.	Подпись и дата	Взам. инв. №

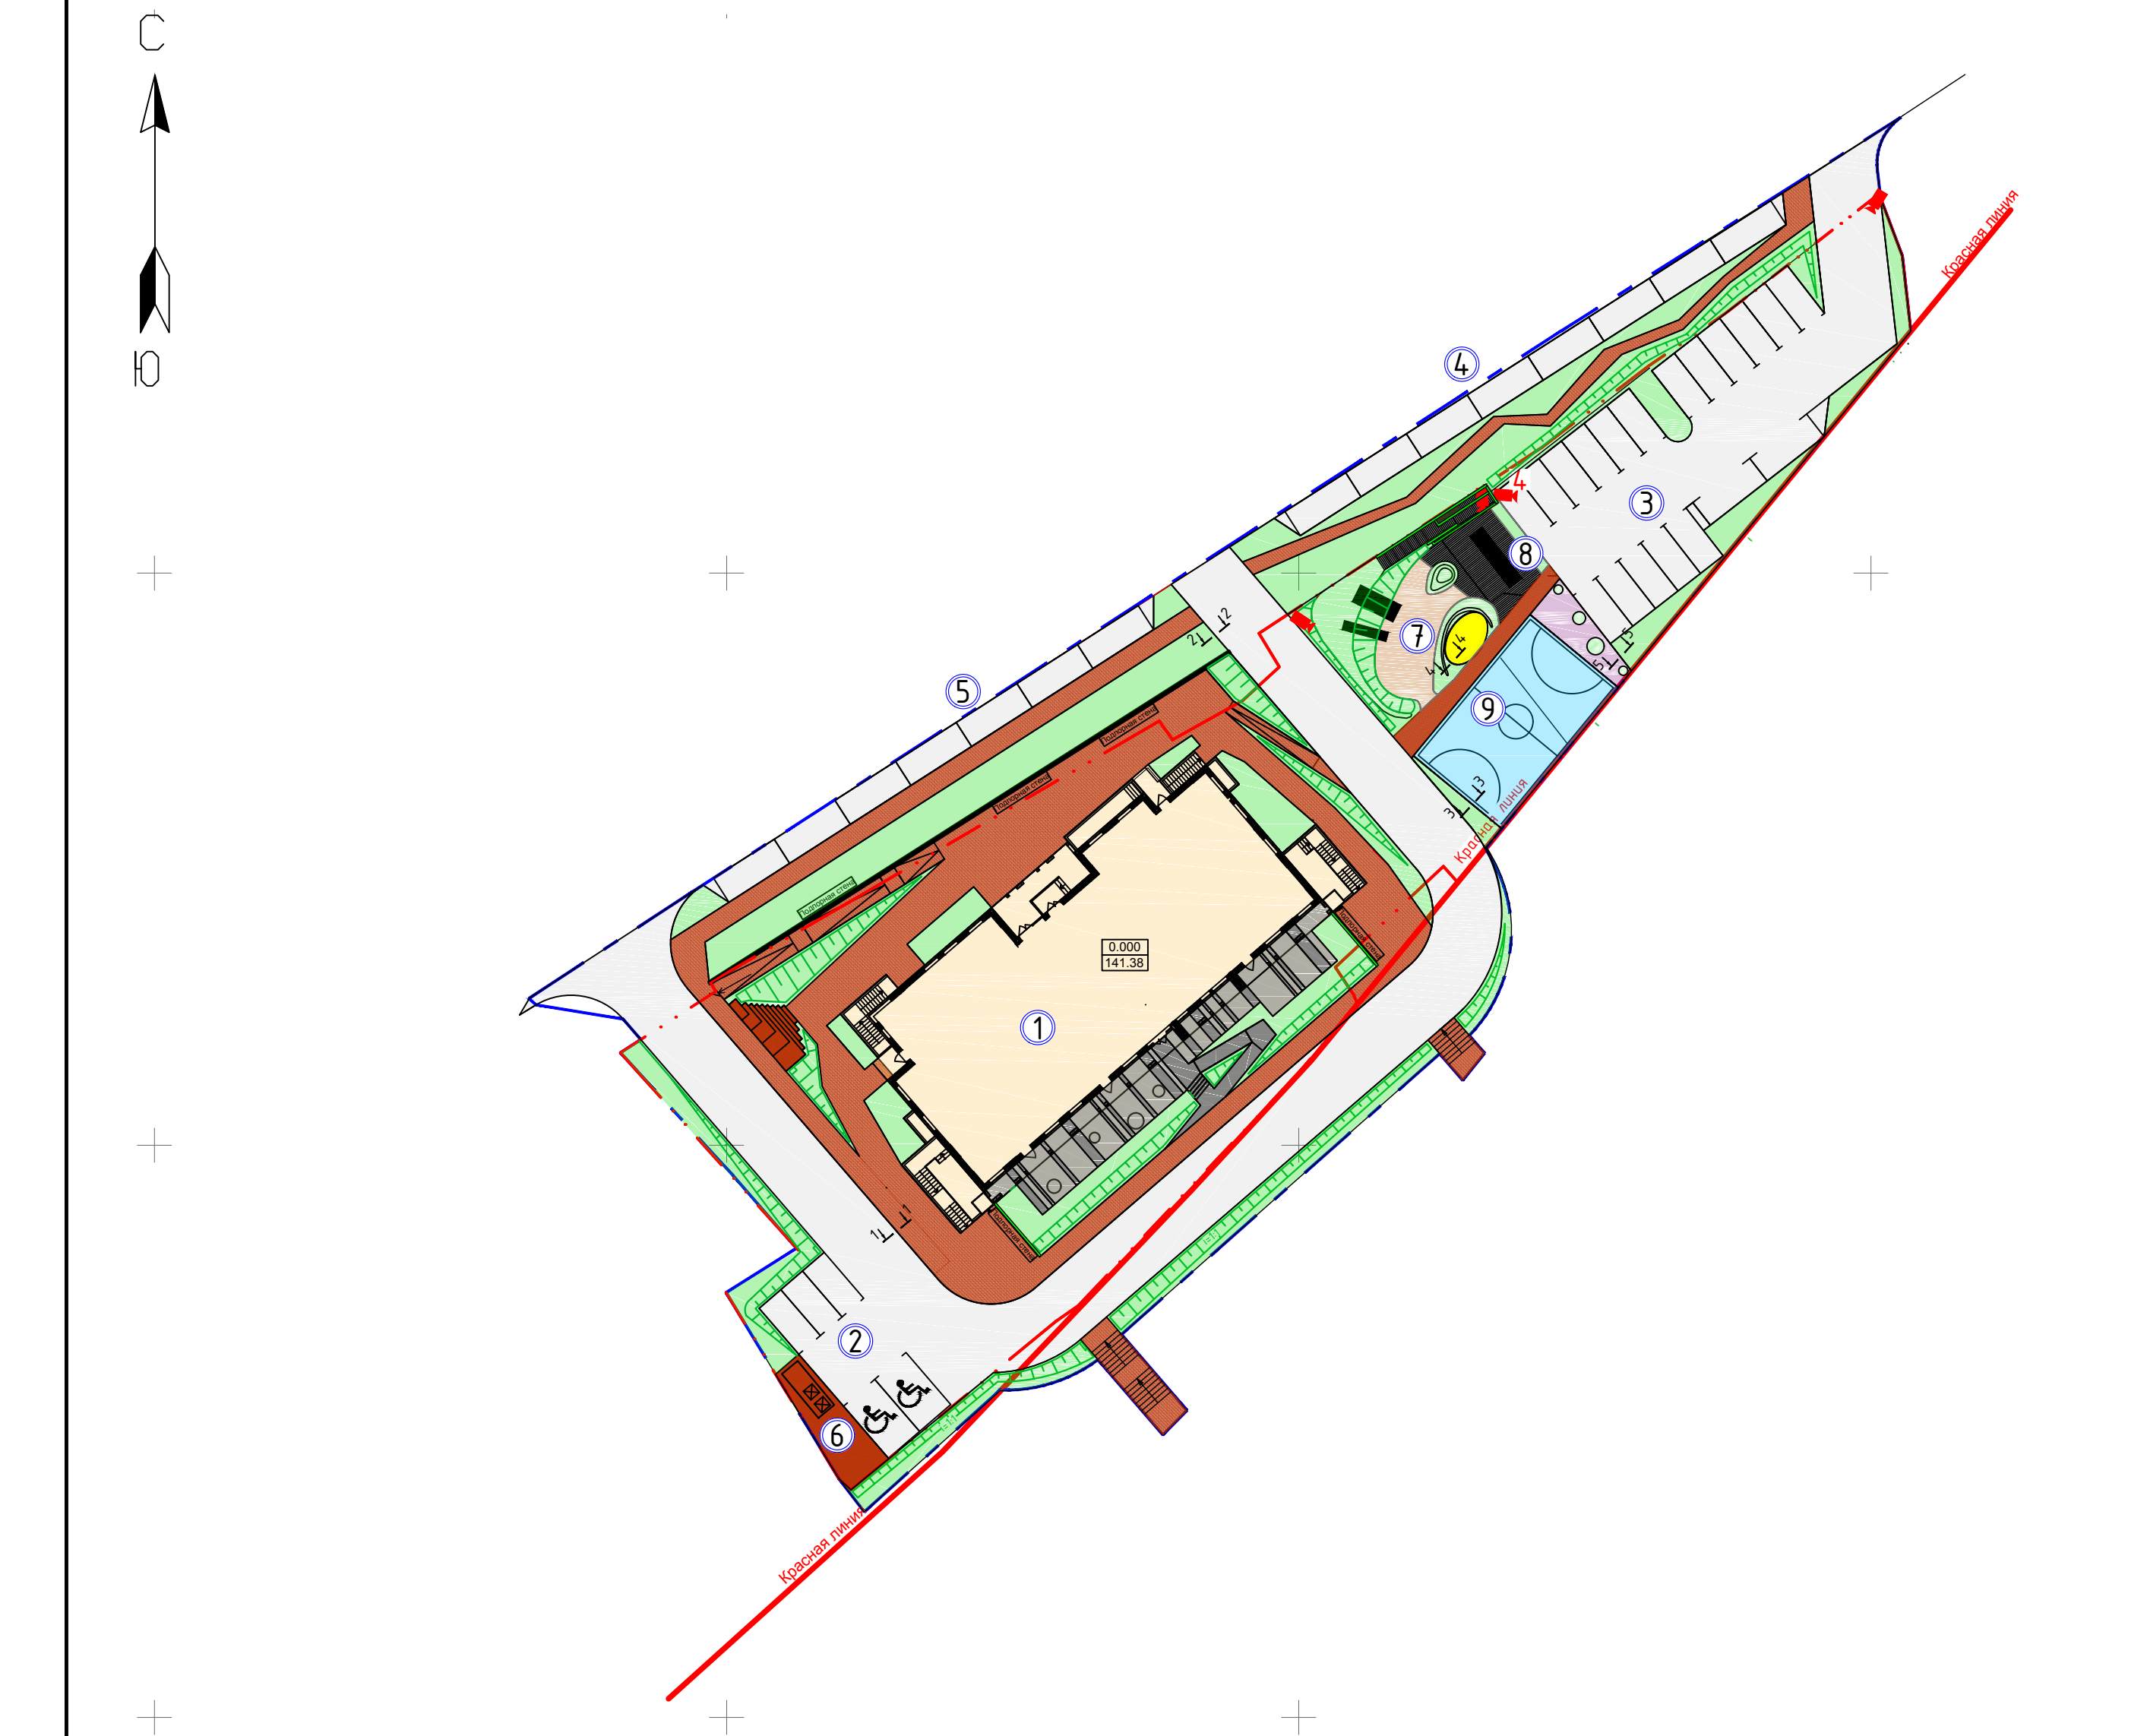

Экспликация зданий и сооружений

Номер на плане	Наименование	Примечание
1	Проектируемый жилой дом	Проектируем.
2	Автостоянка на 5 м/мест, в т.ч. 2 м/места для МГН	Проектируем.
3	Автостоянка на 19 м/мест	Проектируем.
4	Автостоянка на 8 м/мест	Проектируем.
5	Автостоянка на 7 м/мест	Проектируем.
6	Площадка для контейнеров Т50	Проектируем.
7	Детская площадка	Проектируем.
8	Площадка для отдыха	Проектируем.
9	Спортивная площадка	Проектируем.

Ведомость дорог, тротуаров и площадок

Обозначение	Наименование	Площадь покрытия, м²	
		в границах участка	за границей участка
	Площадь благоустройства	3645,00	1565,00
	Площадь застройки	837,32	-
	Асфальтобетонный проезд (тип 1)	1426,00	406,00
	Тротуар по друсчатке(тип 2)	611,00	313,00
	Тротуар по друсчатке светло-серый(тип 2)	111,00	-
	Тротуар по друсчатке темно-серый (тип 2)	67,00	-
	Крупноформатная бетонная плитка (Тип 3)	26,00	-
	Покрытие спортивной площадки (тип 4)	160,00	-
	Покрытие спортивной и детской площадок (тип 4)	55,00	-
	Покрытие спортивной и детской площадок из террасной доски	66,00	-
	Песчаное покрытие (тип 5)	10,00	-
	Газон (тип 6)	275,68	846,00

Условные обозначения

- Граница благоустройства
- Граница отвода
- Стояночное место для маломобильных групп населения


1. Разметку на спортивной площадке нанести краской белого RAL9003.
2. Расход материала указан без учета коэффициента запаса.

М 1:500


Изм. №	Изм. №
Подпись и дата	Подпись и дата
Изм. №	Изм. №

017/18-ГП					
Застройка микрорайона А-10 жилого района "Аэропорт" г. Ижевска. Многоквартирный жилой дом №20Г с нежилыми помещениями					
Изм.	Кол.уч.	Лист	Недок.	Подпись	Дата
Разраб.	Ефремова				
Проверил					
Нач. отд.					
Генеральный план				Р	9
План дорожных покрытий				СТРОИТЕЛЬНО-КОНСТРУКТОРСКОЕ БЮРО	
Руководитель	Барышев				
ГИП	Левченко				


Сечение 1 (проезд и тротуар)

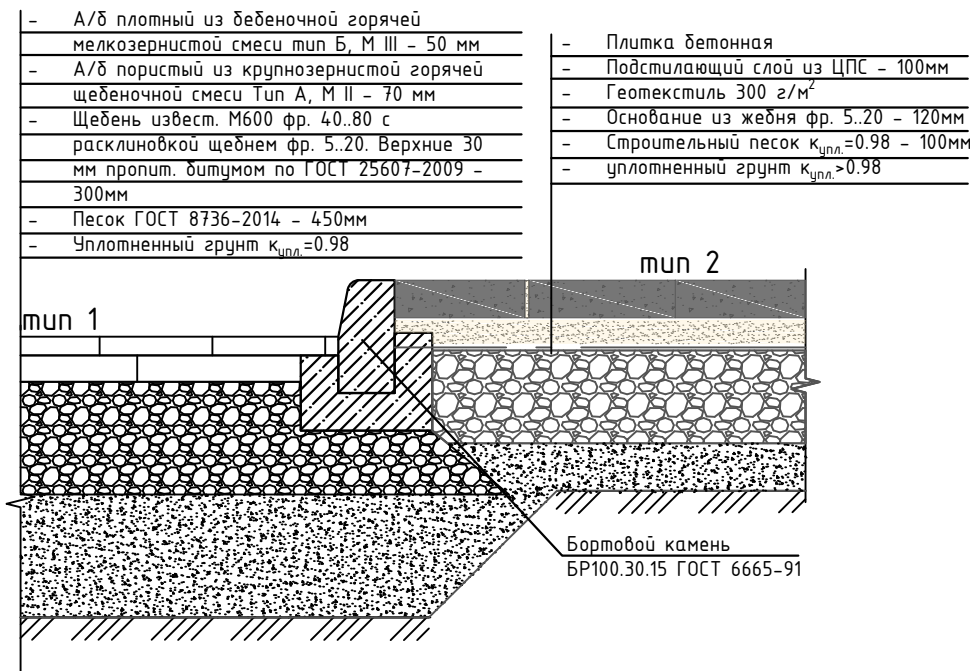


Сечение 2 (проезды и газон)

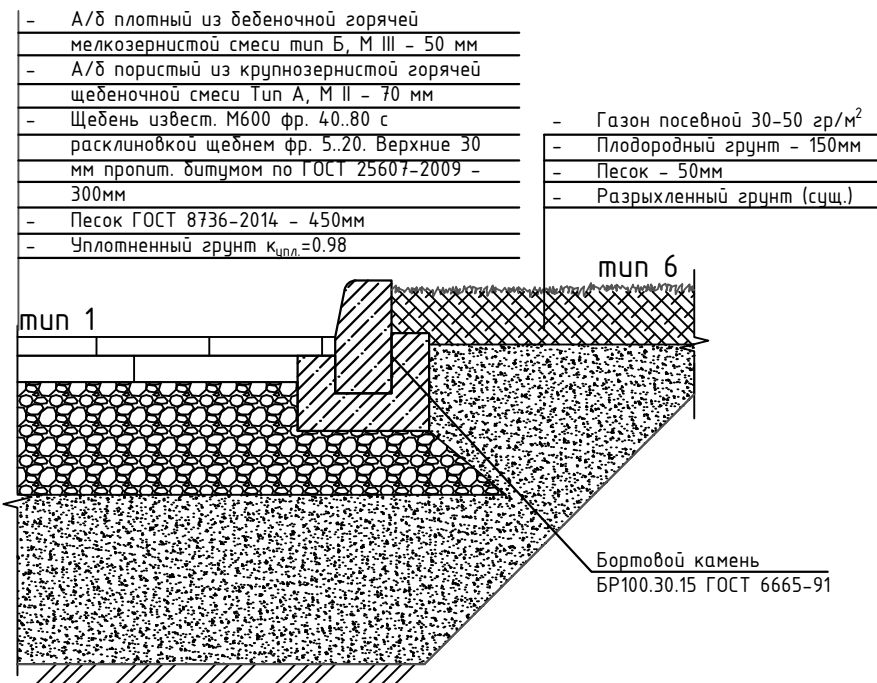


Сечение 3 (площадка с резиновым покрытием и газон)

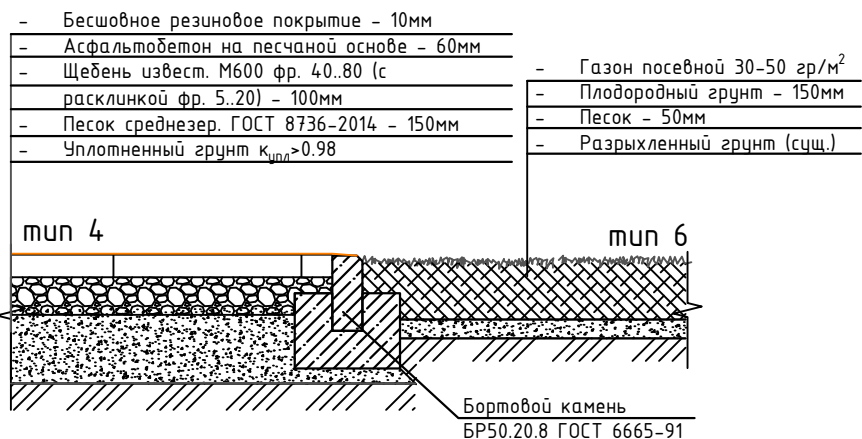


Сечение 4 (газон и площадка из песка)

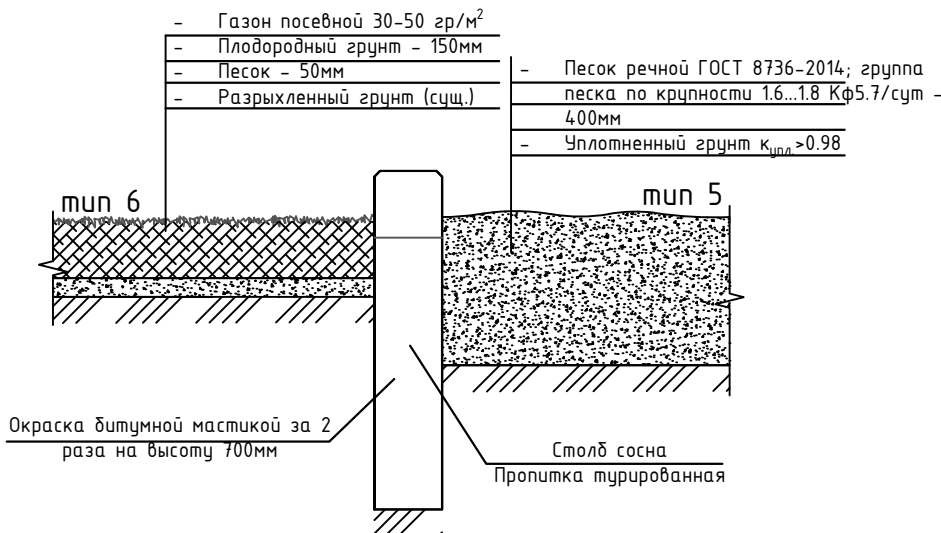

Сечение 5 (тротуар и газон)

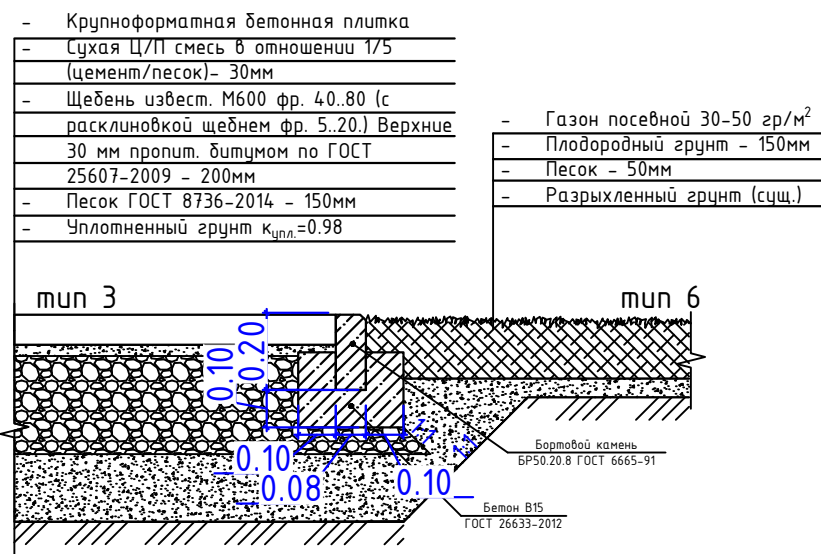


Понижение бортового камня

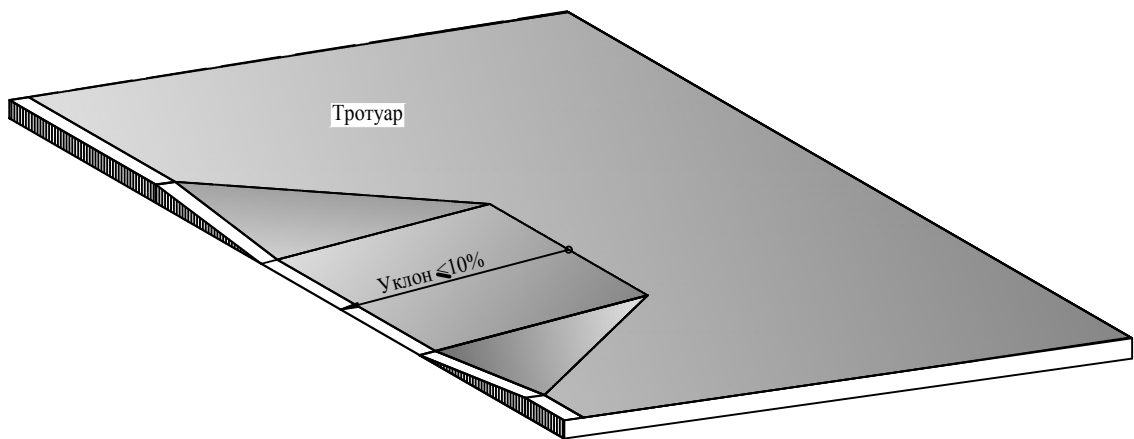

- В местах пересечения пешеходных путей с проезжей частью высота бортовых камней, отделяющих проезжую часть от тротуара, должна быть равна нулю.
- Ширина пониженного бордюра равна ширине тротуара.

М 1:500

						017/18-ГП			
						Застройка микрорайона А-10 жилого района "Аэропорт" г. Ижевска. Многоквартирный жилой дом №20Г с нежилыми помещениями			
Изм.	Кол.уч	Лист	Недок.	Подпись	Дата	Генеральный план	Стадия	Лист	Листов
Разраб.		Ефремова					Р	10	
Проверил									
Нач. отд.						Конструкции проездов, тротуаров и площадок			
Руководитель	Барышев						 СТРОИТЕЛЬНО-КОНСТРУКТОРСКОЕ БЮРО		
ГИП	Левченко								

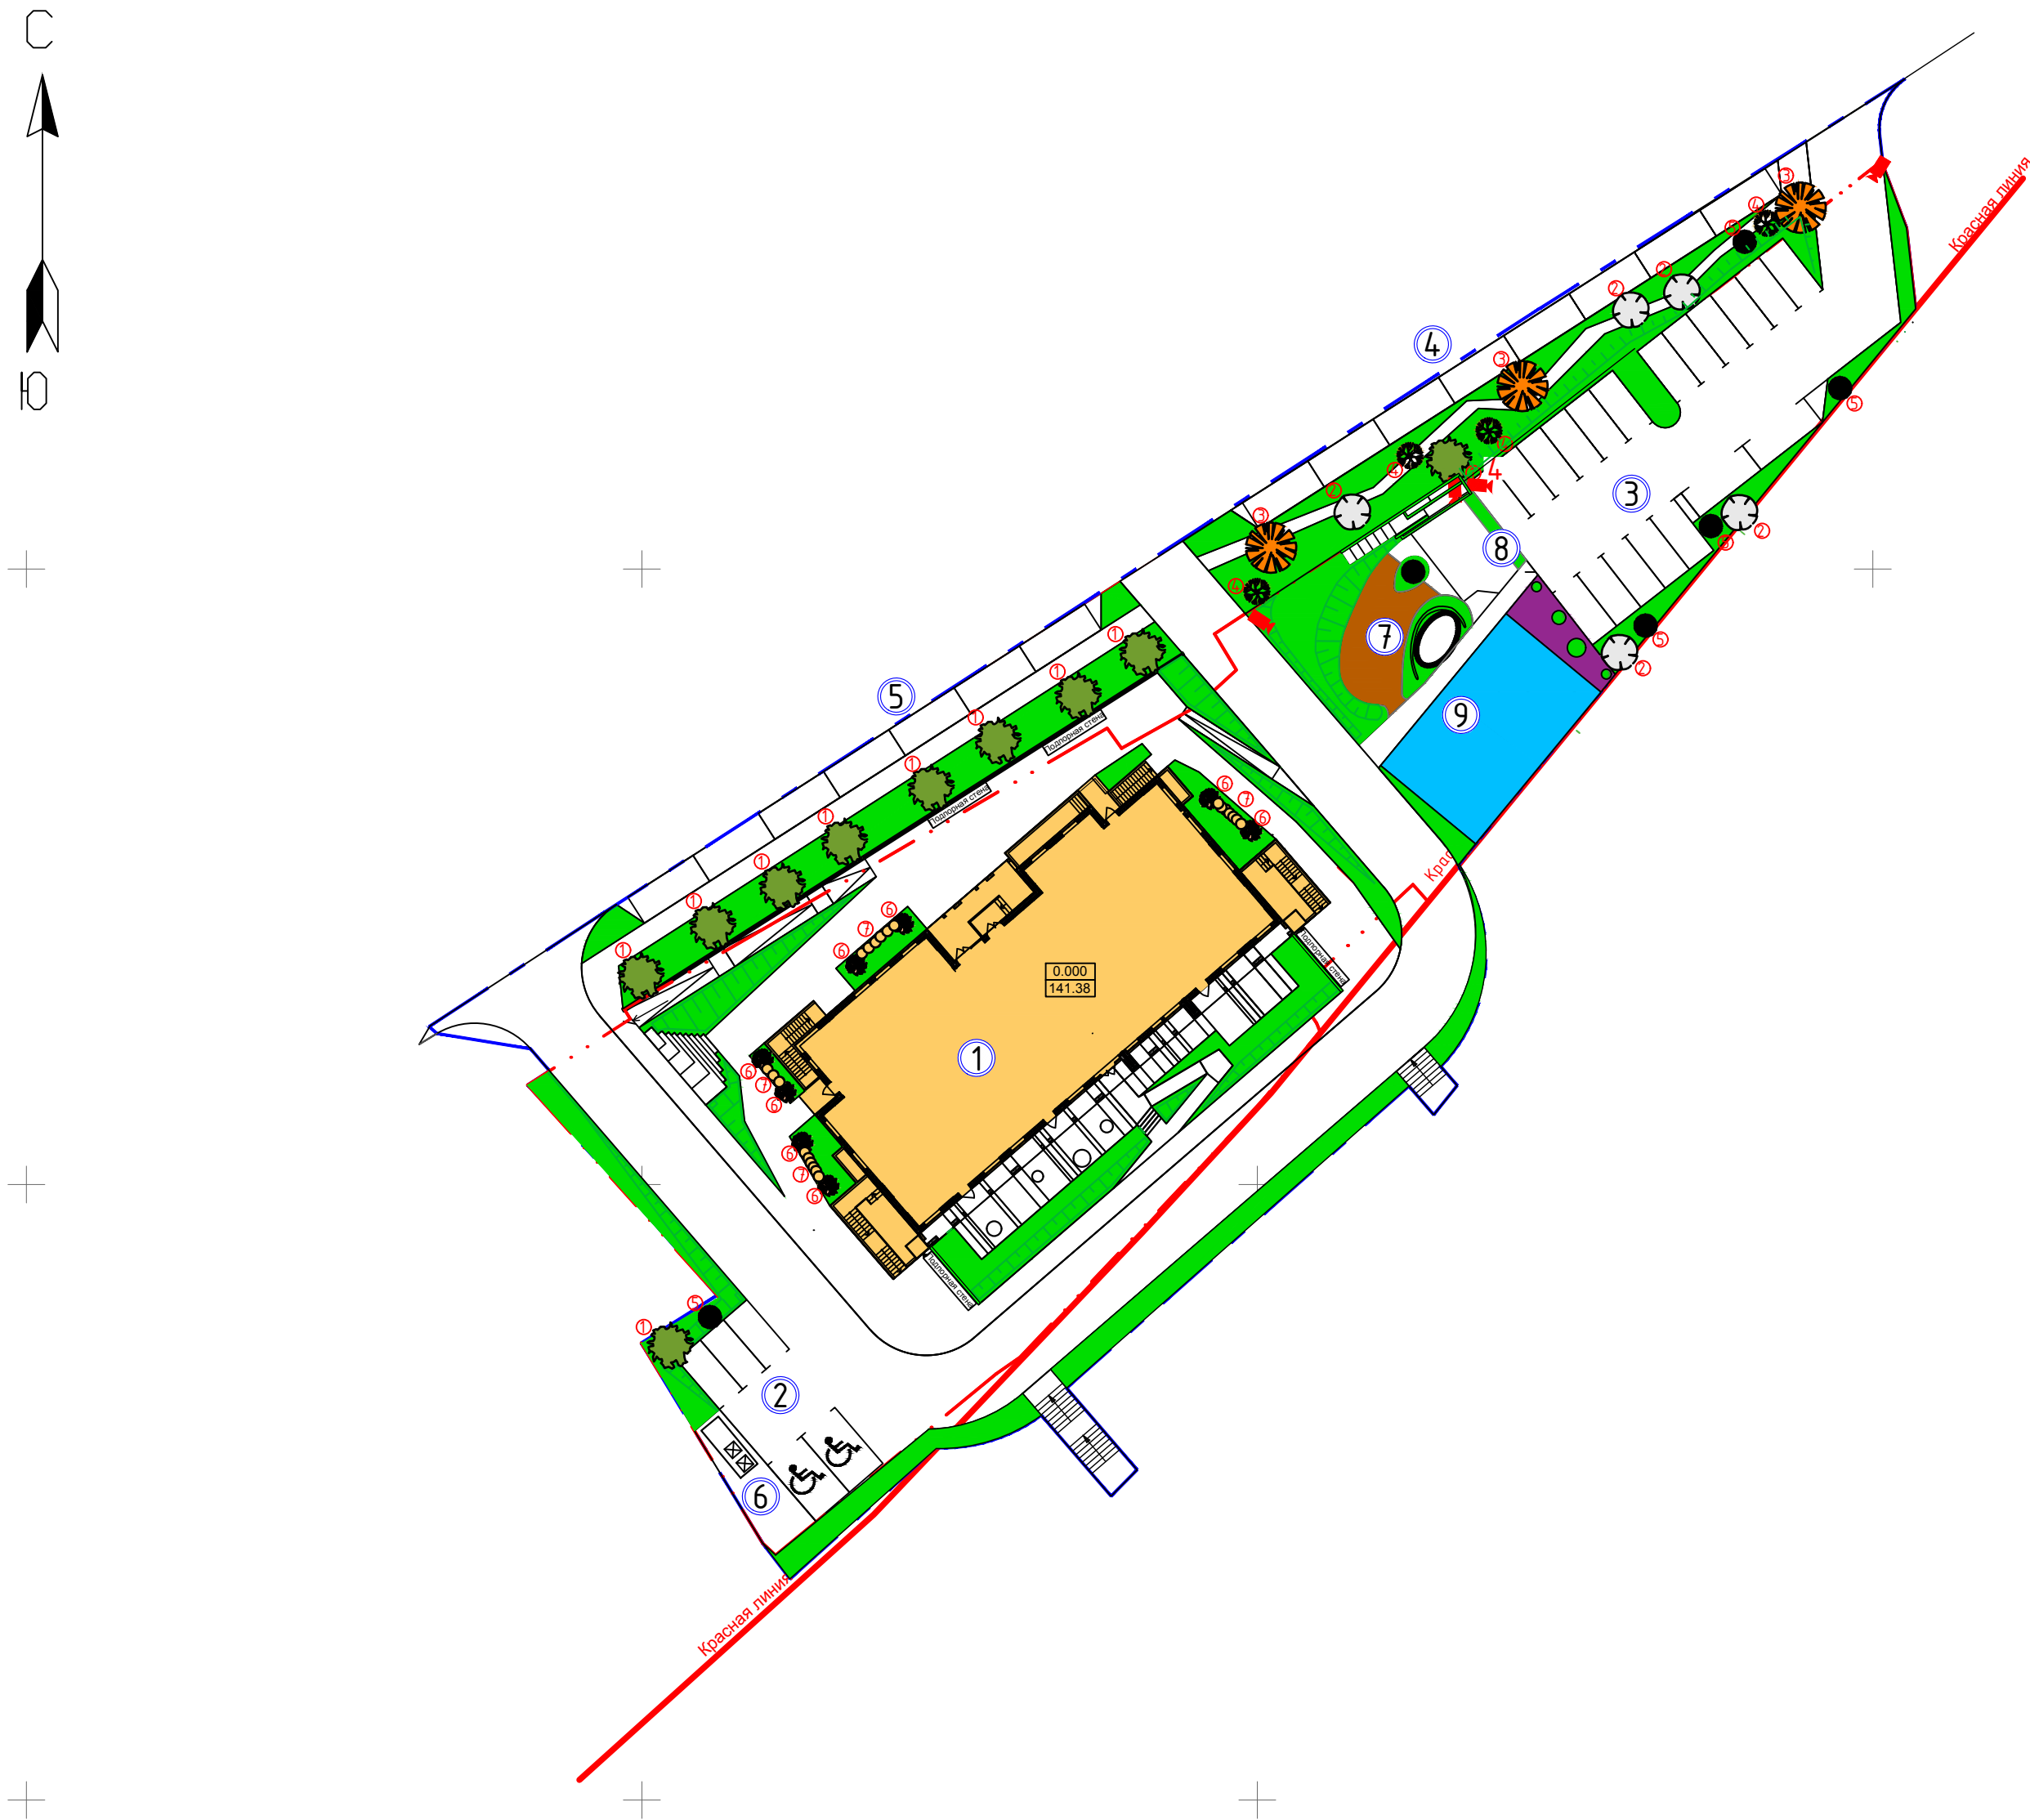

Экспликация зданий и сооружений



Номер на плане	Наименование	Примечание
1	Проектируемый жилой дом	Проектируем.
2	Автостоянка на 5 м/мест, в т.ч. 2 м/места для МГН	Проектируем.
3	Автостоянка на 19 м/мест	Проектируем.
4	Автостоянка на 8 м/мест	Проектируем.
5	Автостоянка на 7 м/мест	Проектируем.
6	Площадка для контейнеров ТБО	Проектируем.
7	Детская площадка	Проектируем.
8	Площадка для отдыха	Проектируем.
9	Спортивная площадка	Проектируем.

Ведомость элементов озеленения

Поз	Наименование породы или вида насаждения	Возраст лет	Кол.	Примечание
1	Сосна обыкновенная		10	h=2.5-4 м
2	Липа Гринспайер		5	h=2.5-4 м
3	Клен остролистный Голден Глоб		3	h=2.5-4 м
4	Ива ломкая шаровидная		4	h=1.5-2 м
5	Ель колючая зеленая		6	d1.3=32 см, h=2.0-2.5 м
6	Дерен белый "Элегантиссима"		8	h=30-50 см, шаг 1.0м. Зеленые листья с белой каймой
7	Вейник остроцветковый "Карл Фостер"		22	h=30-50 см, шаг 0.5м

М 1:500

						017/18-ГП					
						Застройка микрорайона А-10 жилого района "Аэропорт" г. Ижевска. Многоквартирный жилой дом №20Г с нежилыми помещениями					
Изм.	Кол.уч.	Лист	Недок.	Подпись	Дата	Генеральный план			Стадия	Лист	Листов
Разраб.		Ефремова							Р	11	
Проверил											
Нач. отд.						План озеленения			 СТРОИТЕЛЬНО-КОНСТРУКТОРСКОЕ БЮРО		
Руководитель ГИП	Барышев	Левченко									

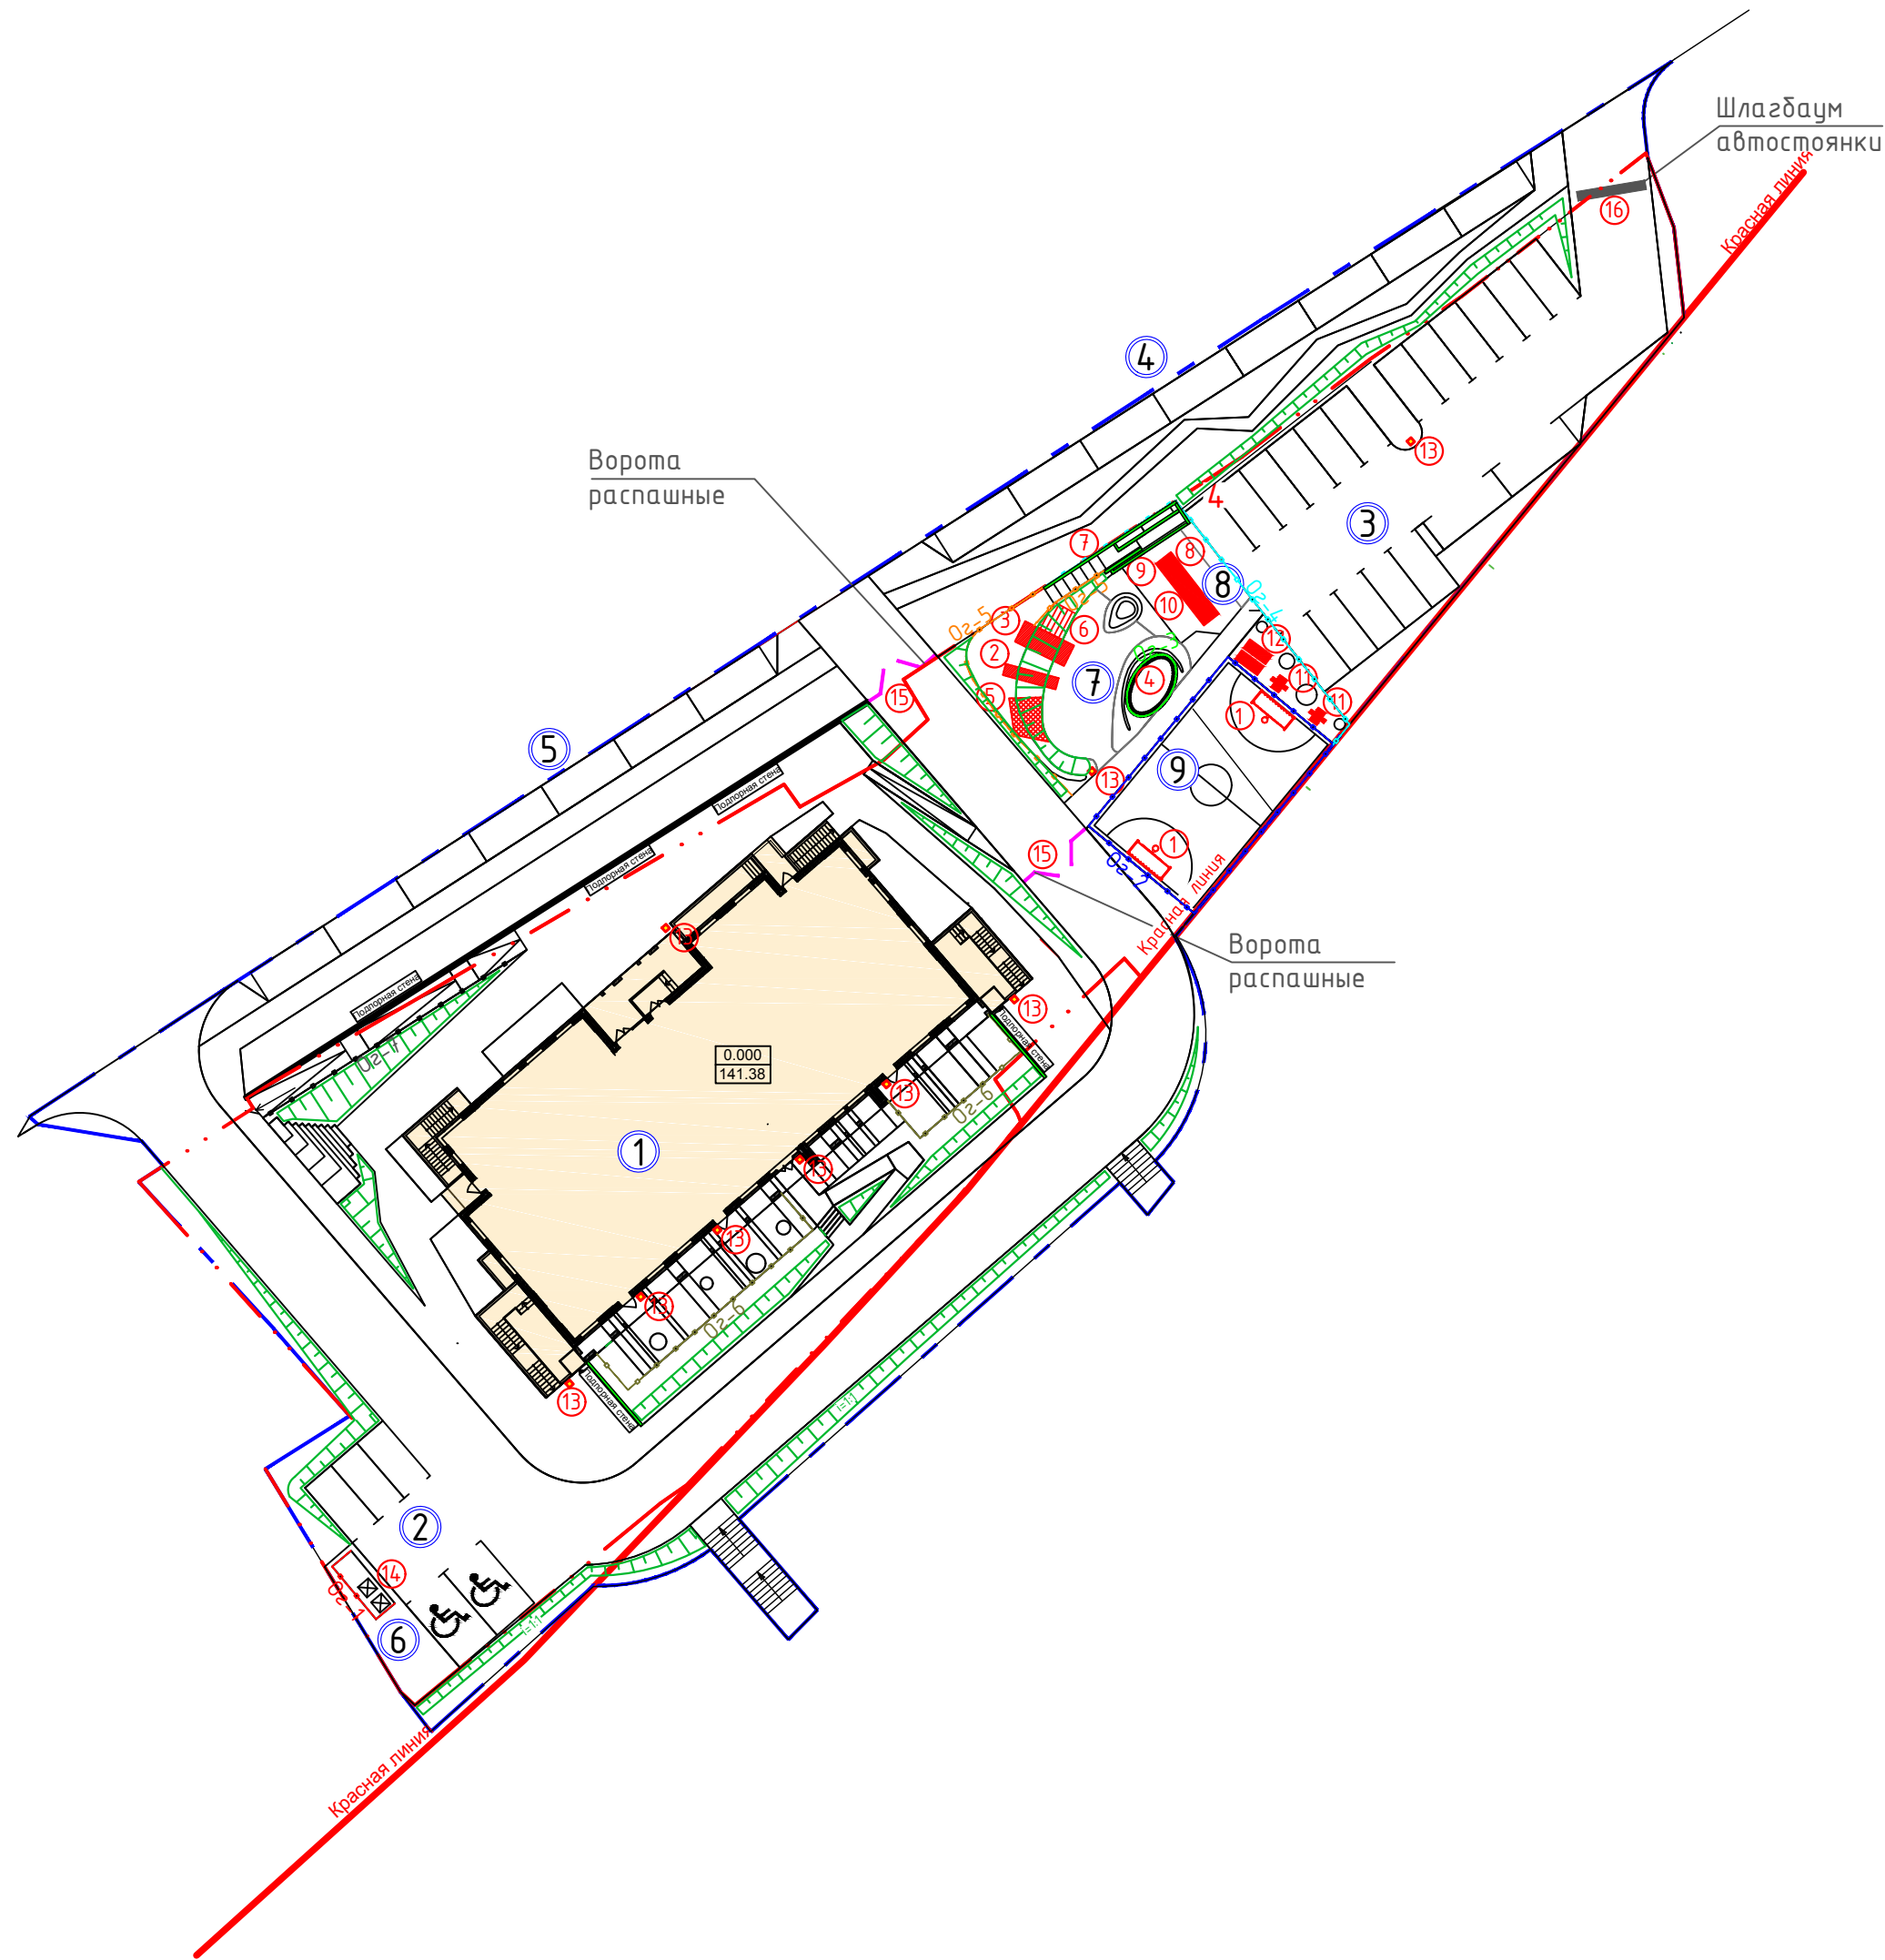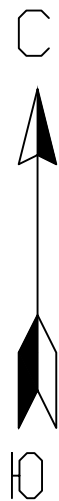

Экспликация зданий и сооружений

Номер на плане	Наименование	Примечание
1	Проектируемый жилой дом	Проектируем.
2	Автостоянка на 5 м/мест, в т.ч. 2 м/места для МГН	Проектируем.
3	Автостоянка на 19 м/мест	Проектируем.
4	Автостоянка на 8 м/мест	Проектируем.
5	Автостоянка на 7 м/мест	Проектируем.
6	Площадка для контейнеров ТБО	Проектируем.
7	Детская площадка	Проектируем.
8	Площадка для отдыха	Проектируем.
9	Спортивная площадка	Проектируем.

Ведомость малых архитектурных форм


Поз	Обозначение	Наименование	Кол.	Примечание
1	①	Ворота футбольные с баскетбольным кольцом	2	
2	②	Торка индивидуального изготовления (4мх0.85м)	1	
3	③	Торка индивидуального изготовления (4мх1.70м)	1	
4	④	Деревянное ограждение песочницы	12п.м.	
5	⑤	Сетка для скалолазания индивидуального изготовления	1	
6	⑥	Деревянный настил индивидуального изготовления (2.20мх3.10м)	1	
7		Деревянный настил-скамейка индивидуального изготовления	1	
8	⑧	Опора для 3 качелей индивидуального изготовления	1	
9		Качель с пластиковой сидучкой	2	
10		Качель-гнездо	1	
11	⑪	Комплект для отдыха стол с сидучками	2	
12	⑫	Лежак	2	
13	⑬	Мусорка	9	
14	⑭	Контейнер для мусора	2	
15		Ворота распашные	2	
16		Шлагбаум автостоянки	1	
Оз-1		Ограждение мусорной площадки	9п.м.	
Оз-2		Спортивный ЗД забор Н=3.3м.	52п.м.	
Оз-3		Ограждение песочницы	13п.м.	
Оз-4		Ограждение площадки металлическое	34п.м.	
Оз-5		Ограждение площадки деревянное декоративное	28п.м.	
Оз-6		Ограждение металлическое	42п.м.	
Оз-7		Ограждение металлическое	23п.м.	

Условные обозначения

- Граница благоустройства
- Граница отвода
- Стояночное место для маломобильных групп населения

М 1:500

						017/18-ГП			
						Застройка микрорайона А-10 жилого района "Аэропорт" г. Ижевска. Многоквартирный жилой дом №20Г с нежилыми помещениями			
Изм.	Кол.уч	Лист	Недод.	Подпись	Дата	Генеральный план	Стадия	Лист	Листов
Разраб.		Ефремова					Р	12	
Проверил									
Нач. отд.						План расположения малых архитектурных форм	 СТРОИТЕЛЬНО-КОНСТРУКТОРСКОЕ БЮРО		
Руководитель ГИП	Барышев	Левченко							

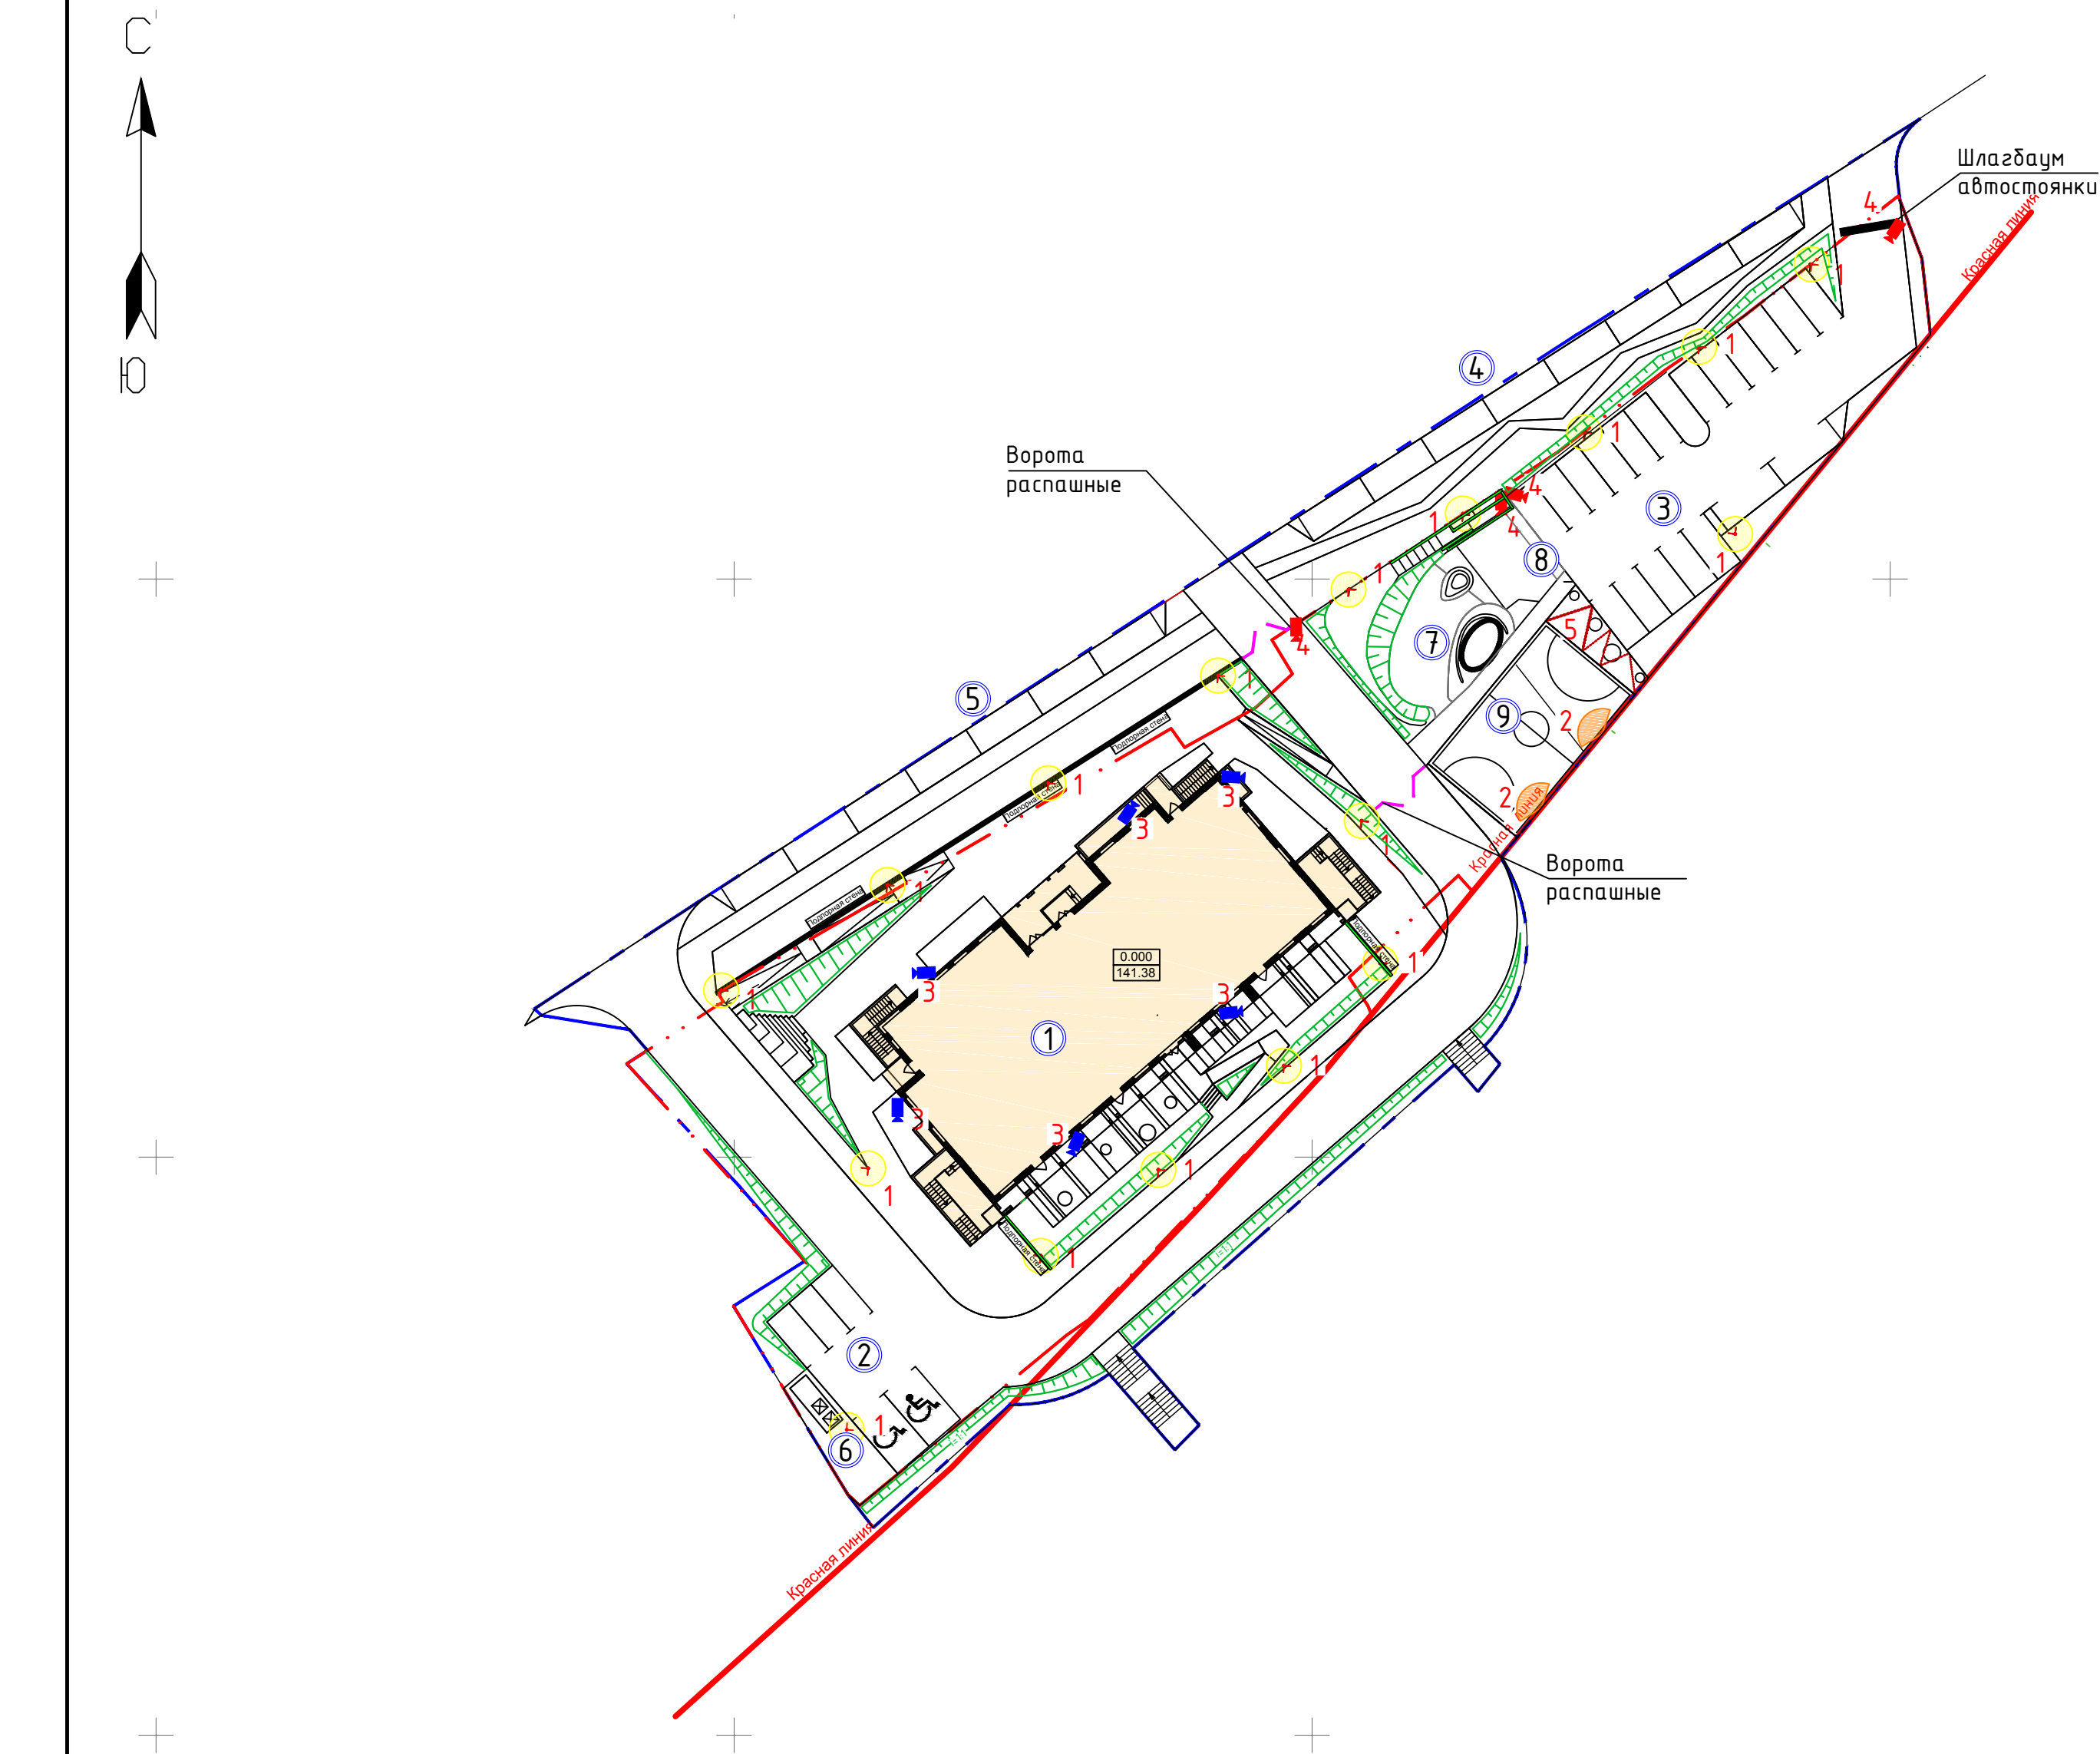

Экспликация зданий и сооружений

Номер на плане	Наименование	Примечание
1	Проектируемый жилой дом	Проектируем.
2	Автостоянка на 5 м/мест, в т.ч. 2 м/места для МГН	Проектируем.
3	Автостоянка на 19 м/мест	Проектируем.
4	Автостоянка на 8 м/мест	Проектируем.
5	Автостоянка на 7 м/мест	Проектируем.
6	Площадка для контейнеров ТБО	Проектируем.
7	Детская площадка	Проектируем.
8	Площадка для отдыха	Проектируем.
9	Спортивная площадка	Проектируем.

Условные обозначения

- Граница благоустройства
- Граница отвода
- Стойночное место для маломобильных групп населения


Ведомость элементов наружного освещения

Поз	Обозначение	Наименование	Кол.	Примечание
1	1	Светодиодный светильник на опоре. Высота крепления 4.1 м	17	
2	2	Светодиодный светильник на опоре ограждения	2	
3	3	Камера видеонаблюдения (крепление на фасаде)	6	
4	4	Камера видеонаблюдения (крепление на опоре)	4	
5	5	Уличная гирлянда	21п.м.	

М 1:500

						017/18-ГП			
						Застройка микрорайона А-10 жилого района "Аэропорт" г. Ижевска. Многоквартирный жилой дом №20Г с нежилыми помещениями			
Изм.	Кол.уч.	Лист	Недок.	Подпись	Дата	Генеральный план	Стадия	Лист	Листов
Разраб.		Ефремова		<i>М.С.П.</i>			Р	13	
Проверил									
Нач. отд.						План расположения освещения			
Руководитель	Барышев			<i>Барышев</i>			 СТРОИТЕЛЬНО-КОНСТРУКТОРСКОЕ БЮРО		
ГИП	Левченко								



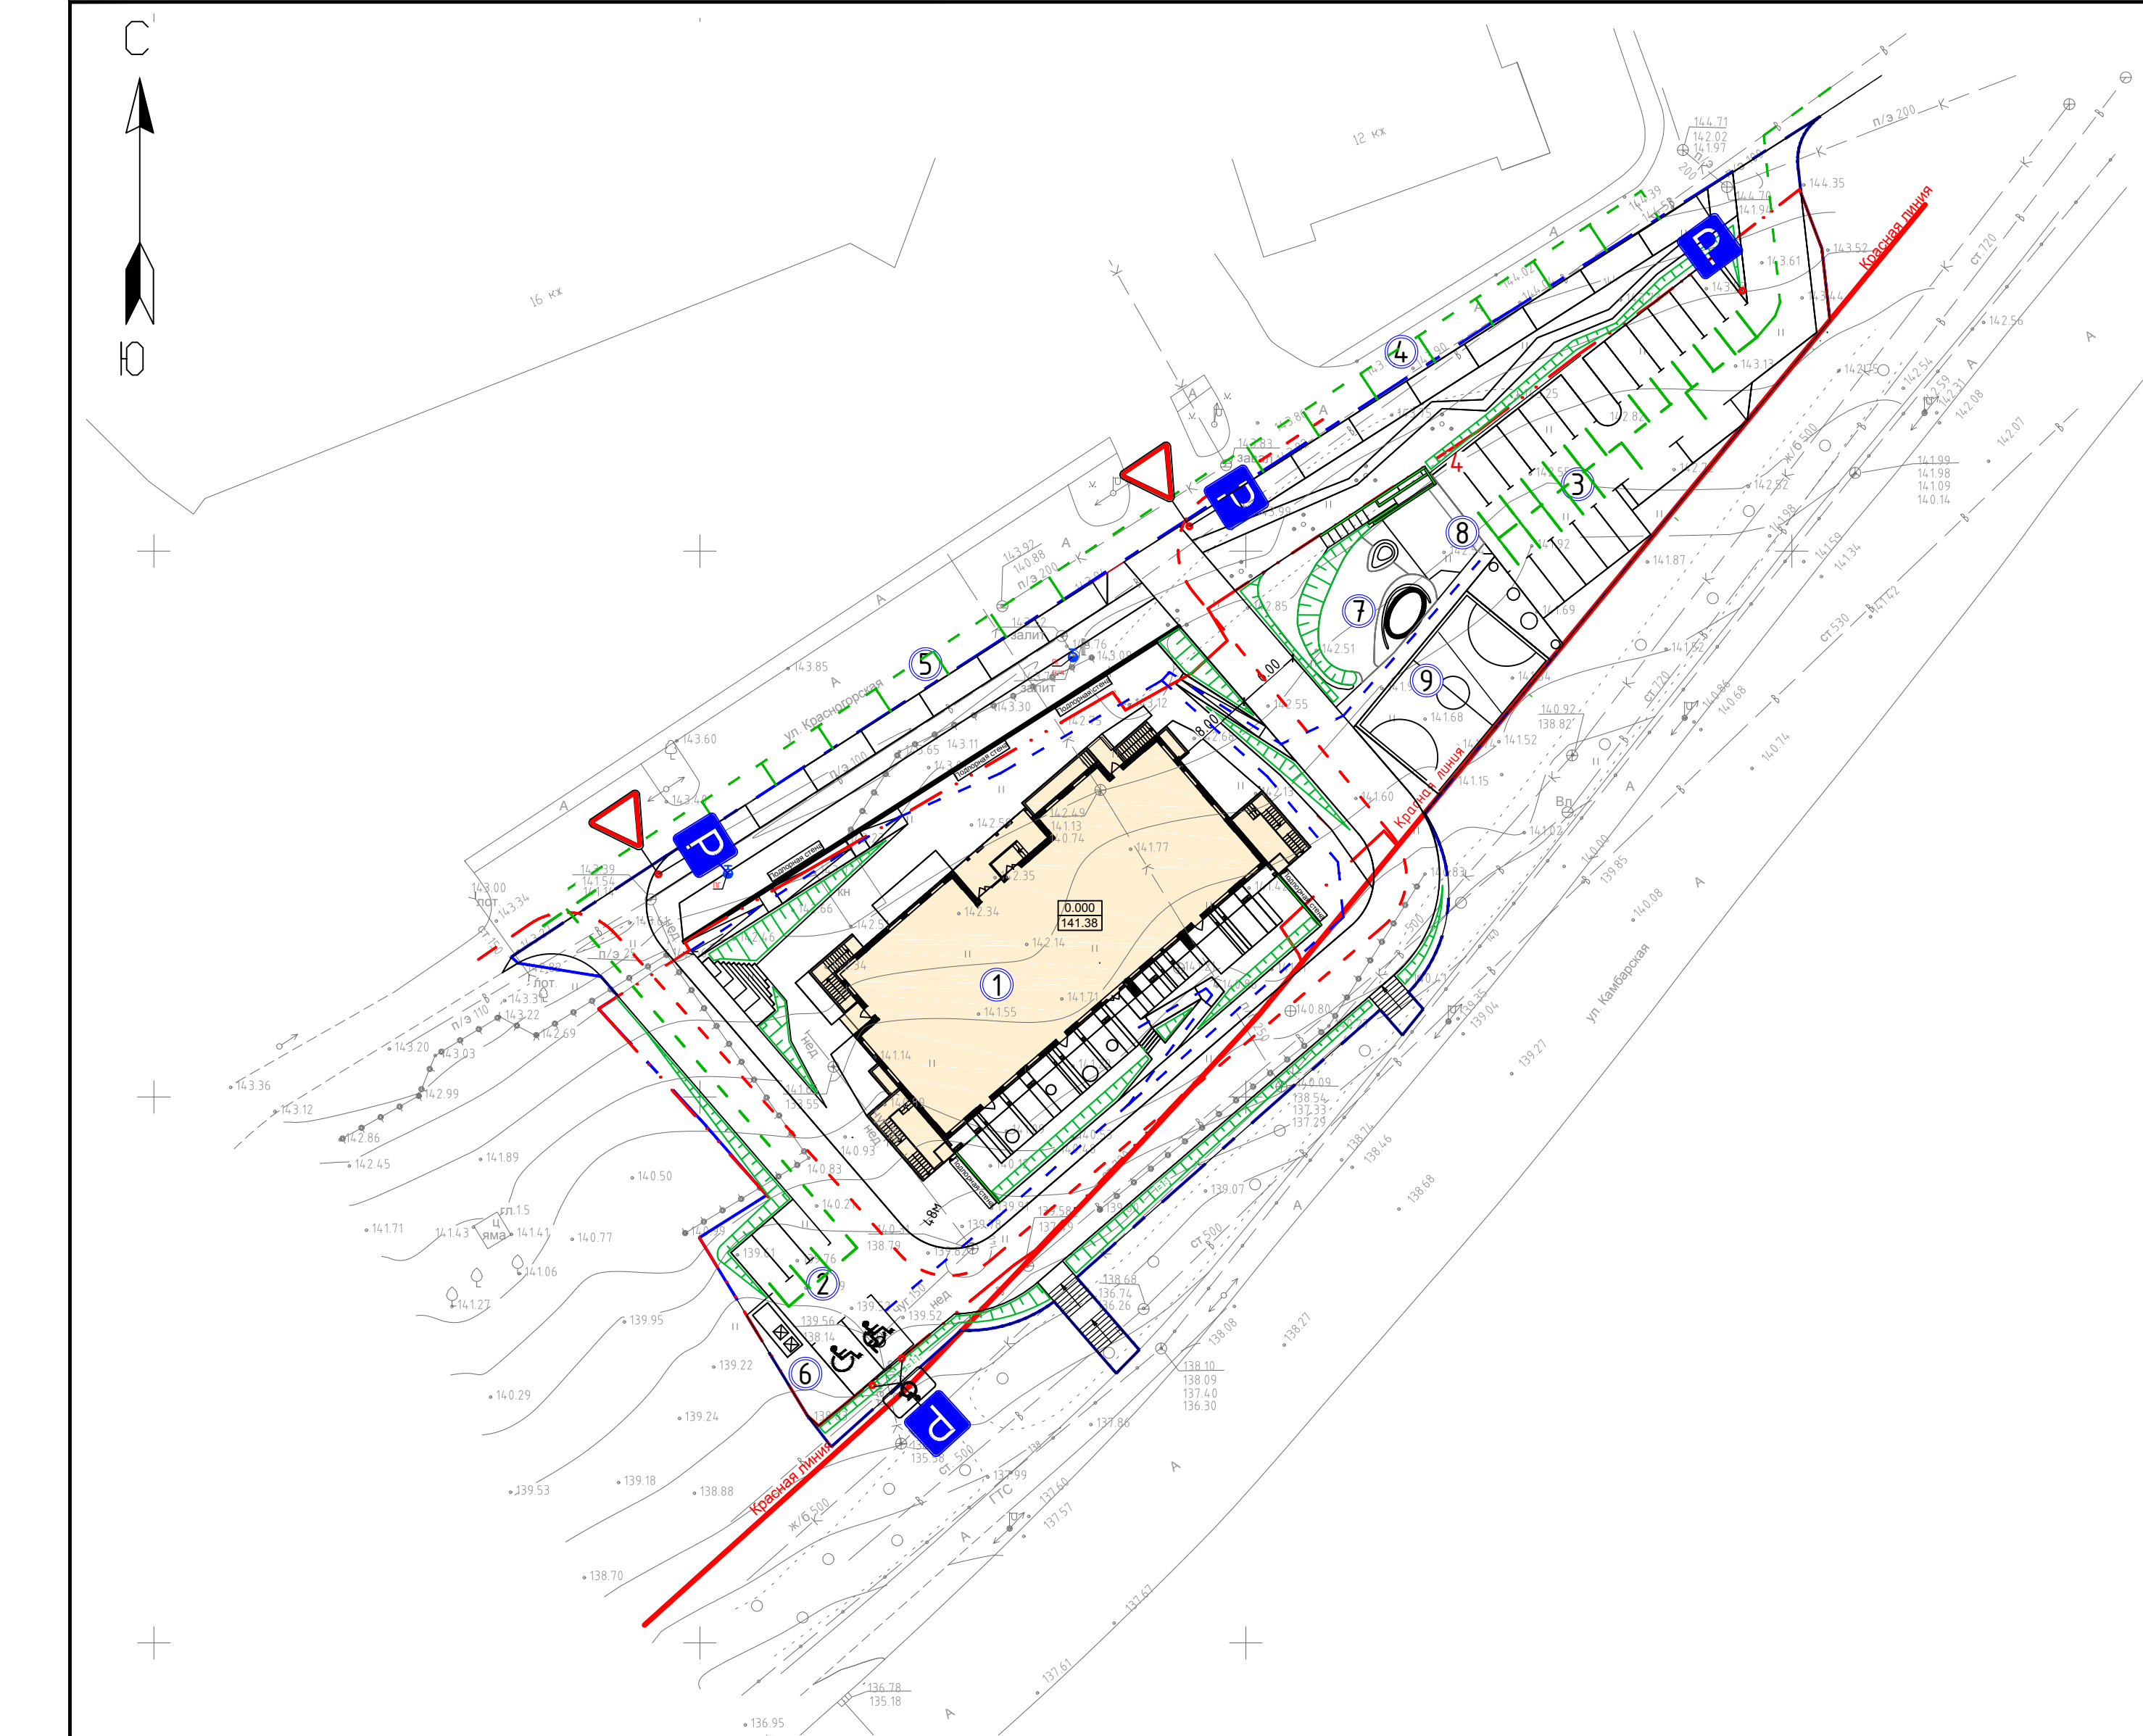

Экспликация зданий и сооружений

Номер на плане	Наименование	Примечание
1	Проектируемый жилой дом	Проектируем.
2	Автостоянка на 5 м/мест, в т.ч. 2 м/места для МГН	Проектируем.
3	Автостоянка на 19 м/мест	Проектируем.
4	Автостоянка на 8 м/мест	Проектируем.
5	Автостоянка на 7 м/мест	Проектируем.
6	Площадка для контейнеров ТБО	Проектируем.
7	Детская площадка	Проектируем.
8	Площадка для отдыха	Проектируем.
9	Спортивная площадка	Проектируем.

Условные обозначения

- Граница благоустройства
- Граница отвода
- Стояночное место для маломобильных групп населения
- Проезд пожарной техники
- Движение инвалидов
- Движение легкового транспорта
- Проектируемый дорожный знак
- Место установки проектируемого дорожного знака


Ведомость дорожных знаков

№№ п/п	Наименование	№№ знаков ГОСТ Р 52289-2004	Количество, шт.					
			Предупреждающие	Приоритета	Запрещающие	Предписывающие	Информационно-указательные	Сервиса
1	Уступил дорогу	2.4		2				
2	Место стоянки	6.4					5	
3	Инвалиды	8.17					2	

М 1:500

Взам. инв. №	
Подпись и дата	
Инв. № подл.	

						017/18-ГП			
						Застройка микрорайона А-10 жилого района "Аэропорт" г. Ижевска. Многоквартирный жилой дом №20Г с нежилыми помещениями			
Изм.	Кол.уч.	Лист	Недод.	Подпись	Дата	Генеральный план	Стадия	Лист	Листов
Разраб.		Ефремова		<i>М.Ефр.</i>			Р	14	
Проверил									
Нач. отд.									
Руководитель	Барышев			<i>М.Бар.</i>		План организации движения		СТРОИТЕЛЬНО-КОНСТРУКТОРСКОЕ БЮРО	
ГИП	Левченко								

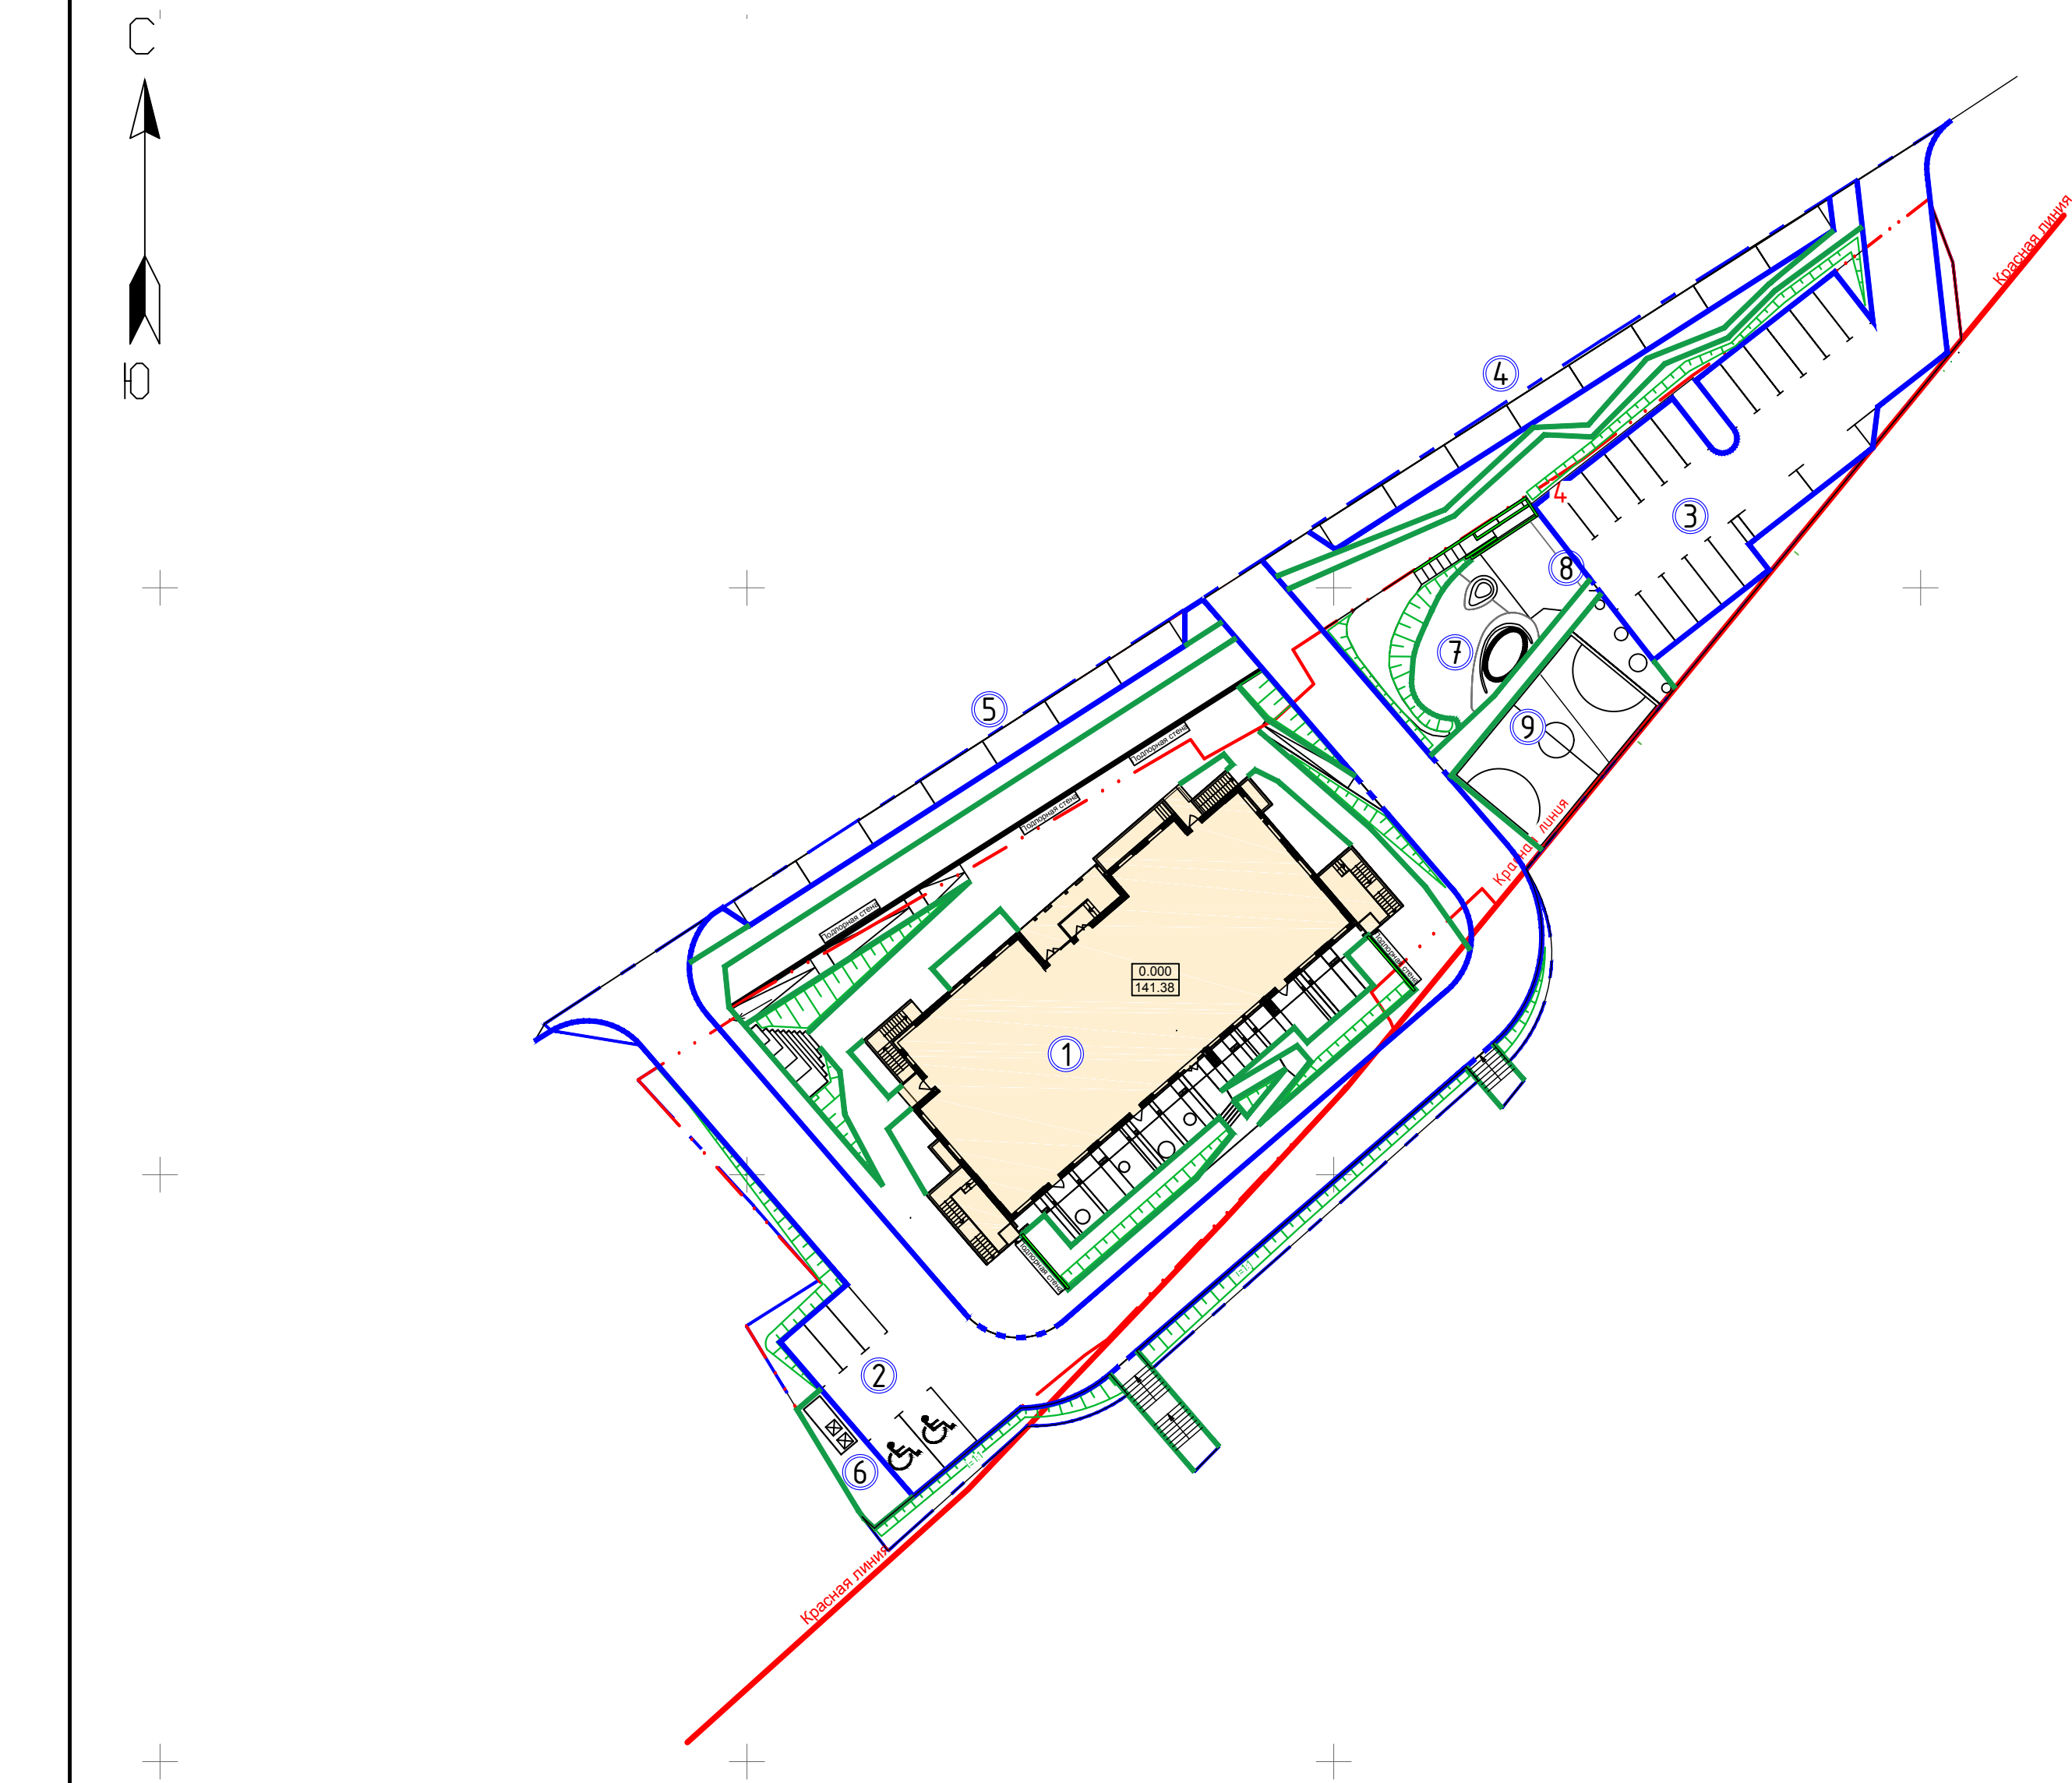

Экспликация зданий и сооружений

Номер на плане	Наименование	Примечание
1	Проектируемый жилой дом	Проектируем.
2	Автостоянка на 5 м/мест, в т.ч. 2 м/места для МГН	Проектируем.
3	Автостоянка на 19 м/мест	Проектируем.
4	Автостоянка на 8 м/мест	Проектируем.
5	Автостоянка на 7 м/мест	Проектируем.
6	Площадка для контейнеров ТБО	Проектируем.
7	Детская площадка	Проектируем.
8	Площадка для отдыха	Проектируем.
9	Спортивная площадка	Проектируем.

Условные обозначения

- Граница благоустройства
- Граница отвода
- Стойночное место для маломобильных групп населения
- Бордюрный камень b=150мм, Цвет: серый, Общая длина 560 п.м. в т.ч. в уровне дороги
- Бордюрный камень b=80мм, Цвет: серый, Общая длина 590 п.м.

Изм.	Кол.уч.	Лист	Недок.	Подпись	Дата
Разраб.	Ефремова				
Проверил					
Нач. отд.					
Руководитель	Барышев				
ГИП	Левченко				

М 1:500

017/18-ГП						Стадия			Лист		Листов	
Застройка микрорайона А-10 жилого района "Аэропорт" г. Ижевска. Многоквартирный жилой дом №20Г с нежилыми помещениями						Р			15			
Генеральный план						План расположения бортового камня						