РОССИЙСКАЯ ФЕДЕРАЦИЯ УДМУРТСКАЯ РЕСПУБЛИКА ОБЩЕСТВО С ОГРАНИЧЕННОЙ ОТВЕТСТВЕННОСТЬЮ ПКБ «Скопас»

Свидетельство о допуске к определенному виду или видам работ, которые оказывают влияние на безопасность объектов капитального строительства №174 (СРО-П-174-01102012) от 23.04.2014г, выдан НЕКОММЕРЧЕСКИМ ПАРТНЕРСТВОМ "Национальный альянс проектировщиков "ГлавПроект".

Проектная документация

Застройка микрорайона А-10 жилого района «Аэропорт» г. Ижевска. Многоквартирный жилой дом №20 Г с нежилыми помещениями.

Раздел 3. Архитектурные решения. Том 3.

017/18 AP

Изм	№ Док.	Подп.	Дата
2	07-20		08.20

РОССИЙСКАЯ ФЕДЕРАЦИЯ УДМУРТСКАЯ РЕСПУБЛИКА ОБЩЕСТВО С ОГРАНИЧЕННОЙ ОТВЕТСТВЕННОСТЬЮ ПКБ «Скопас»

Свидетельство о допуске к определенному виду или видам работ, которые оказывают влияние на безопасность объектов капитального строительства №174 (СРО-П-174-01102012) от 23.04.2014г, выдан НЕКОММЕРЧЕСКИМ ПАРТНЕРСТВОМ "Национальный альянс проектировщиков "ГлавПроект".

Проектная документация

Застройка микрорайона А-10 жилого района «Аэропорт» г. Ижевска. Многоквартирный жилой дом №20 Г с нежилыми помещениями.

Раздел 3. Архитектурные решения. Том 3.

017/18 AP

Изм	№ Док.	Подп.	Дата
2	07-20		08.20



Разреі	шение	Обозначение	10	йка микрорайона А- жилого района опорт» г. Ижевска.	
07/	/20	017/18	Многоквартирный жилой дом №20Гс нежилыми помещениями.		
Изм.	Лист	Содержание изменения	Код	Примечание	
1	2 2 2 5 1 2 3 3 4 5,6,7, 89,10, 11,12	 017/18-АР.ТЧ 1. Откорректирована грузоподьемность грузопассажирского лифта с 630кг на 1000кг.; 2. Откорректирована высота подвального этажа - 3,3м (в «чистоте» 3,0м); 3. Исключена остановка лифтов в подвальном этаже на отм3,300; 4. Откорректированы ТЭП. 017/18-АР.ГЧ Откорректированы ТЭП По заданию Заказчика исключены противопожарные фрамуги в оконных проемах, на поэтажных планах добавлены участки выноса монолитного ж/б перекрытия за наружные ограждающие стены на глубину 0,6м (3-17 этажи -в осях А-Б/6-7; 3-16 этажи в осях Б-В/1; В-Д/1; 4-13 этажи в осях Г-Е/14; 15-17 этажи в осях А/9-10; А/10-11; А-Б/13-14; Б-В/14; В-Г/14; Г-Е/14; Ж-И/14.); По заданию Заказчика исключены противопожарные фрамуги в оконных проемах, на поэтажных планах добавлены участки выноса монолитного ж/б перекрытия за наружные ограждающие стены на глубину 0,6м (3-17 этажи -в осях А-Б/6-7; 3-16 этажи в осях Б-В/1; В-Д/1; 4-13 этажи в осях Г-Е/14; 15-17 этажи в осях А/9-10; А/10-11; А-Б/13-14; Б-В/14; В-Г/14; Г-Е/14; Ж-И/14.); По заданию Заказчика исключены противопожарные фрамуги в оконных проемах, на поэтажных планах добавлены участки выноса монолитного ж/б перекрытия за наружные ограждающие стены на глубину 0,6м (3-17 этажи -в осях А-Б/6-7; 3-16 этажи в осях Б-В/1; В-Д/1; 4-13 этажи в осях Г-Е/14; Б-В/14; В-Г/14; Г-Е/14; Ж-И/14.) План откорректирован в осответствии с опалубочными чертежами марки КР 	4		
13		Откорректирована высота подвального этажа - 3,3м			
Изм. внёс				<u> </u>	
Составил ГИП Утвердил	Нигам	ооо «ПКБ «СКОПД	AC»	Лист Листов	

[дат

[фамилия

Согласованно Н.контр

Справка о соблюдении требований норм, правил, инструкций и Государственных стандартов

Настоящий раздел проекта разработан в полном соответствии с действующими нормами, правилами и государственными стандартами и предусматривает мероприятия по санитарно-гигиенической, экологической и пожарной безопасности объекта.

						017/18-АР.ТЧ.ГЗ					
Изм.	Кол.уч.	Лист	№док.	Подп.	Дата						
Разрабо	Разработал		⁄IH				Стадия	Лист	Листов		
ГИП		Нигаматянов				Справка о соблюдении требований	П	1	1		
						норм, правил, инструкций и Государственных стандартов	ООО «ПКБ «СКОПАС	КОПАС»			

СОДЕРЖАНИЕ

1. Архитектурные решения:

1.1 Общая часть	2
1.2 Описание внешнего и внутреннего вида объекта	2-3
1.3 Внутренняя отделка	3
1.4 Наружная отделка	4
1.5 Технико-экономические показатели	5
1.6 Мероприятия по обеспечению жизнедеятельности маломобильных	
групп населения_	6
1.7 Мероприятния, обеспечивающие снижение щума и вибрации	6

						017/18-АР.ТЧ					
Изм.	Кол.уч.	Лист	№док.	Подп.	Дата						
Разработал		Кузьмин					Стадия	Лист	Листов		
гип		Нигаматянов		- Тигаматянов			П	1			
	1 IVI AVIA DIFIOS			Текстовая часть	ООО «ПКБ «СКОПАС»						

1. Архитектурные решения

1.1 Общая часть

Раздел «Архитектурные решения «Застройка микрорайона А-10 жилого района «Аэропорт» г. Ижевска. Многоквартирный жилой дом №20Г с нежилыми помещениями.» разработан на основании задания заказчика

Проект представляет собой новое строительство.

Характеристика здания:

- уровень ответственности II;
- степень огнестойкости II;
- класс конструктивной пожарной опасности CO;
- класс функциональной пожарной опасности Ф 1.3,

1.2. Описание внешнего и внутреннего вида объекта.

Основой планировочного решения стал утвержденный проект планировки и межевания территории квартала, предоставленный для проектирования. Здание решено 17-ти этажным правильной формы. Структурно здание состоит из 1 подъездной секций.

Со стороны главного фасада расположены входы в помещения общественного назначения, вход в жилой подъезд. Со стороны дворового фасада организованы выходы из подвального этажа и главный вход для жильцов. Для обеспечения доступности маломобильных групп населения жилой подъезд запроектирован проходным, со вторым входом со стороны дворового фасада. На входе предусмотрен пандус для МГН

Проектируемое здание имеет 17 надземных этажей. Высота 1-го этажа -3,3м. Высота со 2-го по 16-й этаж -2,8м. Высота 17-го этажа -3,3м Один подземный подвальный этаж имеет высоту 3,3м.

В подвальном этаже расположены технические помещения: тепловой пункт, водомерный узел, электрощитовая, помещение повысительной насосной, трубопроводы и кабельные линии общедомовых технических коммуникаций. Часть помещений подвального этажа, расположенных со стороны дворового фасада функционально определены как вспомогательные помещения собственников.Со стороны главного фасада расположены помещения, функционально предназначенные под экспозиционные залы с вспомогательными помещениями к ним.

На 1-этаже расположены офисные помещения в количестве пяти штук с вспомогательными помещениями к ним и имеющие отдельные выходы.

Функционально здание жилого дома состоит из:

- подвальный этаж технические, хозяйственные помещения и помещения общественного назначения
- 1 этаж коммерческие помещения
- со 2-го по 17-й этаж типовые 1-к, 2-к и 3-к квартиры в количестве 144 шт.
- машинные помещения лифтов расположены и в техническом этаже на кровле здания.

Набор квартир в секциях и их планировка решены с учетом нормируемой продолжительности инсоляции.

Вертикальная коммуникация решена лестнично-лифтовым узлом. Лифты пассажирские на 400 кг и грузопассажирские на 1000 кг с режимом перевозки пожарных подразделений. Конструкция лифтов выбрана с верхним машинным отделением. Ширина проема двери грузопассажирского лифта 1,2 м обеспечивает проезд инвалидной коляски. Лифты связывают все этажи здания, кроме подвального, до 17-го этажа.

Входы и эвакуационные выходы помещений подвального этажа запроектированы независимо

							Лист
						017/18-АР.ТЧ	
Изм.	Кол.уч	Лист	№ док.	Подпись	Дата		

от надземной части здания.

Конструктивная схема проектируемого здания — железобетонный монолитный каркас Фундамент – ж/б свайно-плитный фундамент.

Колонны – монолитные ж/б.

Перекрытия и покрытие –монолитная ж/б плита.

Стены подвального этажа, лестниц, лифтовых шахт- монолитные железобетонные.

Лестничные марши и площадки – монолитные, железобетонные.

Заполнение ограждающих конструкций наружных стен — ячеисто-бетонный блок автоклавного твердения Д600 с утеплением базальтовым волокном и наружной верстой из кирпича.

Кровля плоская неэксплуатируемая из рулонных материалов, совмещенная с покрытием с организованным внутренним водостоком.

1.3 Внутренняя отделка

Отделка помещений подвала:

потолки лестничных клеток, насосных пожаротушения, тепловых пунктов, электрощитовой, водомерного узла,вспомогательных помещений собственников — водоэмульсионная покраска; тамбуров — затирка, водоэмульсионная покраска; помещения, сдаваемые в аренду -без отделки

стены лестничных клеток – штукатурка, акриловая покраска; насосных пожаротушения, тепловых пунктов, электрощитовой, водомерного узла ,вспомогательных помещений собственников, – водоэмульсионная покраска; помещения,сдаваемые в аренду -без отделки полы – выравнивающая стяжка из ЦПР с железнением по фундаментной плите; лестничных клеток, насосных пожаротушения, тепловых пунктов, электрощитовой, водомерного узла, вспомогательных помещений собственников, – керамогранитная плитка.

Отделка помещений 1 этажа:

потолок лестничных клеток, санузлов, тамбуров и холлов - затирка, акриловая покраска; стены лестничной клетки, - шпаклевка, акриловая покраска; тамбуров входа, лифтовых холлов, лестниц, холлов — штукатурка, акриловая покраска; санузлов — керамическая плитка; полы лестничных клеток, тамбуров входов, лифтовых холлов, лестниц, санузлов, — керамогранитная плитка.

Отделка помещений 2-17 этажей:

потолок лестничных клеток, открытых воздушных переходов на лестничную клетку, лифтовых холлов, поэтажных коридоров - затирка, акриловая покраска; стены лестничных клеток - шпаклевка, акриловая покраска; лифтовых холлов, поэтажных коридоров — штукатурка, акриловая покраска;

стены в помещениях квартир-штукатурка, водоэмульсионная окраска;

полы лестничных клеток, открытых воздушных переходов на лестничную клетку, лифтовых холлов, поэтажных коридоров- керамогранитная плитка;

в квартирах – прихожих, кухонь, общих комнат, спален, - стяжка из ЦПР, армированная (фиброволокно).,ламинат класс не ниже 32;санузлы,балконы-керамогранитная плитка

тделка машинного помещения лифта: потолок - затирка, акриловая покраска; стены — штукатурка, акриловая покраска; полы— керамогранитная плитка.

Изм.	Кол.уч	Лист	№ док.	Подпись	Дата

1.4 Наружная отделка

Основные фасады решены по технологии трехслойной кладки с облицовкой наружной версты облицовочным кирпичем по ГОСТ 530-20012», цвет согласно ведомости отделки фасадов. Принцип структуры фасадов организован путем упорядоченного расположения оконных проемов различной ширины с постоянным шагом в пределах одного этажа. В качестве акцентов на фасаде цветом выделена подъездная группа. Входная группа со стороны двора выделена композитными материалами «Алюкобонд»с фактурой дерева.

Балконы объединены в вертикальные полосы остекления. В качестве декоративных акцентов на фасаде предусмотрены «французские балкончики» с ограждением из закаленного стекла и металла.

Окна - цветной металлопластиковый профиль с двойным стеклопакетом. Двери в помещения общественного назначения и оконные витражи - алюминиевый профиль. Витражи балконов квартир - алюминиевый и металлопластиковый профиль.

Рекламные площади для административных помещений на главном фасаде упорядочены и приведены к единой размерной площади.

Для решения архитектурного освещения фасадов здания (декоративная подсветка), предполагается линейная светодиодная подсветка, а также светодиодные вывески в помещения 1-го этажа.

							Лист
						017/18-АР.ТЧ	
Изм.	Кол.уч	Лист	№ док.	Подпись	Дата		

1.5. Технико – экономические показатели

Наименование	Ед. изм.	Колич.
Этажность		17
Количество этажей		18
в т.ч. подвальный этаж		1
Площадь застройки здания	м2	900,38
Общая площадь здания	м2	11 082,42
Строительный объем	м3	34 732,99
в т.ч. выше 0,000	м3	32 534,94
в т.ч. ниже 0,000	м3	2 198,05
Общая площадь квартир	м2	7 234,06
Количество квартир	ШТ	144
квартира-студия	ШТ	16
1-комнатная	ШТ	64
2-комнатная	ШТ	48
3-комнатная	ШТ	16
Общая площадь офисных помещений1-го этажа	м2	448,75
Общая площадь магазина в подвальном этаже	м2	134,30
в т.ч. торговая площадь	м2	100,23
Общая площадь помещений экспозиционного зала в подвальном этаже	м2	164,74
Общая площадь вспомогательных помещений (кладовых) собственников квартир в подвальном этаже (13 шт.)	м2	64,04
Общая площадь технологических помещений (ПВНС, электрощитовая, ИТП) в подвальном этаже	м2	79,16

Примечания: При расчете населения применен утвержденный региональный нормативный документ «Нормативы градостроительного проектирования по Удмуртской республике»

Численность населения проектируемого жилого дома вычисляется в соответствии с главой 4 п.8.таб 4 действующих Нормативов, согласно которому норма площади квартиры массового(эконом)класса составляет 30 м2/чел.

							Лист
						017/18-AP.TY	
Изм.	Кол.уч	Лист	№ док.	Подпись	Дата		

1.6 Мероприятия по обеспечению жизнедеятельности маломобильных групп населения

Для выполнения требований о создании безбарьерной среды доступности для инвалидов и престарелых, а также возможности передвижения пешеходов с детскими колясками, предусматривается:

- высота порогов на входе в здание не превышает 0,014 м. Входные двери приняты шириной в свету не менее 1,2 м.
- реализована возможность беспрепятственного доступа для маломобильных групп населения в любую квартиру здания. Ширина двери в квартиру не менее 0,9м.
- -ширина двери в безопасную зону и на балконы не менее 0,9м.
- -пандус главного входа для МГН с уклоном 1:20,ограждением с поручнями на высоте 0,7м и 0,9м.,с расстояние между ними 1,0м.
- спасение при пожаре инвалидов-колясочников (М4) предусмотрено посредством грузопассажирского лифта в пожаробезопасном исполнении с ожиданием до прибытия спасателей в безопасных зонах лестничной клетки. Безопасные зоны оборудованы вызывными панелями IP-видеодомофонов, которые служат для прямой связи с постом охраны/консьержем и/или офисом управляющей компании. Безопасные зоны обеспечиваются подпором воздуха при пожаре. Ширина проема двери грузопассажирского лифта 1,2 м обеспечивает проезд инвалидной коляски.

1.7 Мероприятия, обеспечивающие снижение шума и вибрации

Стены и перегородки, отделяющие квартиры от помещений квартир, лестничных клеток, коридоров, лифтовых холлов, принимаются из керамзитобетонных блоков, толщиной 200мм,оштукатуренные с двух сторон с индексом звукоизоляции воздушного шума равным не менее 53 дБ.Входные двери квартир следует применить с индексом звукоизоляции воздушного шума не менее 32дБ. Окна и балконные двери квартир следует применить с классом звукоизоляции «БП» по ГОСТ 23166-99.

Для обеспечения нормативного уровня шума в жилых и административных помещениях необходимо провести комплекс мероприятий по звуко-виброизоляции инженерного оборудования ИТП и машинного отделения лифта

							Лист
						017/18-АР.ТЧ	
Изм.	Кол.уч	Лист	№ док.	Подпись	Дата		

Ведомость чертежей

Лист	Наименование	Примечание
1	Общие данные	
2	Фасад в осях 1-14.	Изм.1
3	Фасад в осях 14-1.	Изм.1
4	Фасад в осях М-А.Фасад в осях А-М.	Изм.1
5	План подвала	Изм.1
6	План 1-го этажа	Изм.1
7	План 2-го этажа	Изм.1
8	План 3-го этажа	Изм.1
9	План типового этажа.Этажи 4 -13	Изм.1
10	План 14-го этажа	Изм.1
11	План типового этажа.Этажи 15 -16	Изм.1
12	План 17-го этажа	Изм.1
13	Разрез 1-1.Фрагмент разреза в осях 6-11	Изм.1
14	Ведомость отделки помещений	
15	Экспликация полов.	
16	План кровли.	

Ведомость ссылочных и прилагаемых документов

Обозначение	Наименование	Примечание
	Ссылочные документы	
ОАО ЦНИИПРОМЗДАНИЙ	Полы. Технические требования и правила проектировани устройства, приемки, эксплуатации и ремонта	ія,
ГОСТ 6629-88	Двери деревянные внутренние для жилых и общественных зданий.	
ΓΟCT 30674-99	Блоки оконные из поливинилхлоридных профилей	
СП 59.13330.2012	Доступность зданий и сооружений для маломобильных групп населения .Актуализированная редакция СНиП 35-01-2001	
СП 118.13330.2012	Свод правил. Общественные здания и сооружения. Акутализированная редакция СНиП 31-06-2009	
ФЗ №123	Технический регламент о требованиях ПБ	
ФЗ №191	Градостроительный кодекс РФ	
СП 54.13330.2011	Здания жилые многоквартирные .Акутализированная редакция СНиП 31-01-2003	

Основные строительные показатели.

Наименование	Ед. изм.	Колич.
Этажность		17
Количество этажей		18
в т.ч. подвальный этаж		1
Площадь застройки здания	м2	900,38
Общая площадь здания	м2	11 082,42
Строительный объем	м3	34 732,99
в т.ч. выше 0,000	мЗ	32 534,94
в т.ч. ниже 0,000	мЗ	2 198,05
Общая площадь квартир	м2	7 234,06
Количество квартир	ШТ	144
квартира-студия	ШТ	16
1-комнатная	ШТ	64
2-комнатная	ШТ	48
3-комнатная	ШТ	16
Общая площадь офисных помещений 1-го этажа	м2	448,75
Общая площадь магазина в подвальном этаже	м2	134,30
в т.ч. торговая площадь	м2	100,23
Общая площадь помещений экспозиционного зала в подвальном этаже	м2	164,74
Общая площадь вспомогательных помещений (кладовых) собственников квартир в подвальном этаже (13 шт.)	м2	64,04
Общая площадь технологических помещений (ПВНС, электрошитовая, ИТП) в подвальном этаже	м2	79,16

Общие указания

- 1. Проектная документация марки AP разработаны по заданию Заказчика. 2. Принятые расчетные нагрузки и воздействия для расчета строительных конструкций:
- -расчетная зимняя температура наружного воздуха -33С
- -ветровая нагрузка для І ветрового района 230 кг/м2;
- -расчетная снеговая нагрузка для V снегового района 320кг/м2.,для Удмуртии 250 кг/м2.
- 3.3а условную отметку 0,000 принята отметка пола первого этажа, что соответствует абсолютной отметке 141.38
- 4.Строительно-монтажные работы должны выполнятса в строгом соответствии с :
- -Федеральным законом Российской Федерации от 22 июля2008г.
- №123-ФЗ"Технический
- регламент о требованиях пожарной безопасности",
- -Федеральным законом Российской Федерации от 30 декабря 2009г
- №384-ФЗ"Технический
- регламент о безопасности зданий и сооружений",
- -Федеральным законом Российской Федерации от 23 ноября 2009г №261-ФЗ"Об энергосбе-
- режении, о повышении энергетической эффективности и о внесении изменений в отдельные
- законодательные акты Российской Федерации"
- 5. Наружные стены запроектированы трехслойными
- -внутренняя верста из ячеисто-бетонных блоков автоклавного твердения Д600 толщиной 200мм на клее Ceresit CT21
- -утеплитель минераловатный толщиной 110мм.
- -наружная верста из керамического лицевого кирпича толщиной 120мм по ГОСТ 530-2012 на цементно-песчаном растворе М100 с расшивкой и перевязкой швов. Креплее утеплителя к кирпичной стене, а также соединение наружной и внутренней версты производить с помощью стеклопластиковых связей, которые
- устанавливаются с шагом 450мм по высоте и 500мм по горизонтали. 6,Внутренние стены выполнить из блока керамзитобетонного размером 90x190x390на клее Ceresit CT21
- Внутренние перегородки из кирпича керамического толщиной 120мм по ГОСТ 530-2012 на цементно-песчаном растворе М100.
- 7.Все металлоконструкции ,открытые поверхности стальных закладных и соединительных изделий покрыть грунтовкой ГФ-021 ГОСТ 25129-82 за два раза.
- Первый слой наносится после изготовления конструкций ,второй после монтажа металлоконструкций.

Технические решения, принятые в проекте, соответствуют требованиям экологических,
санитарно-гигиенических, противопожарных и других норм, действующих на территории
РФ и обеспечивают безопасную для жизни и здоровья людей эксплуатацию объекта при
соблюдении предусмотренных рабочими чертежами мероприятий.

Главный инженер проекта



(Нигаматянов Р.М.)

017/18-АР-ГЧ Застройка микрорайона A-10 жилого района «Аэропорт» г. Ижевска. Многоквартирный жилой дом №20 Г с нежилыми помещениями. Изм. Колуч Лист № док Подп. Дата the Стадия Лист Нигаматянов Листов Архитектурные решения П Разраб. Кузьмин Нигаматянов Проверил Общие данные ООО "ПКБ "СКОПАС"

Формат А2







План подвала



<u> Чсловные обозначения</u>:

-монолитные пилоны, стены ЛК/шахт лифтов/подвала – 230мм -ячеисто-бетонный блок автоклавного твердения Д600 - 200мм -утеплитель "ROCKWOOL"Кавити баттс" - 110мм -воздушная прослойка – 20мм -кирпич керамический облицовочный – 120мм -керамзитобетонный блок – 190мм -керамзитобетонный блок – 90мм -перегородка из полнотелого кирпича – 120мм – тип конструкции пола – порядковый номер помещения по экспликации

ЭКСПЛИКАЦИЯ ПОМЕЩЕНИЙ ПОДВАЛА

Номер поме- щения	Наименование	Площадь, кв.м.	Ka nor
1	Экспозиционный зал	148,74	
2	Санузел персонала	4,33	
3	Гардероδ	4,55	
4	ПВНС	46,63	
5	Торговый зал	100,23	
6	Санузел персонала	5,02	
7	Помещение приема пищи	7,85	
8	Гардероδ	14,55	
9	Вспомогательное помещение для собственников квартир	5,56	В
10	Вспомогательное помещение для собственников квартир	5,04	В
11	Вспомогательное помещение для собственников квартир	4,90	В
12	Вспомогательное помещение для собственников квартир	4,83	В
13	Коридор	77,12	
14	Вспомогательное помещение для собственников квартир	3,95	В
15	Вспомогательное помещение для	4,06	В
16	собственников квартир Электрощитовая	12,47	
17	итп	20,06	
18	Вспомогательное помещение для собственников квартир	2,90	В
20	Вспомогательное помещение для собственников квартир	4,47	В
21	Вспомогательное помещение для собственников квартир	6,22	В
22	Вспомогательное помещение для собственников квартир	4,45	В
23	Вспомогательное помещение для собственников квартир	4,20	В
25	Вспомогательное помещение для собственников квартир	7,20	В
26	Тамбур	4,87	
27	Тамбур	4,29	
28	Вспомогательное помещение для собственников квартир	6,26	В
29	Помещение для хранения уборочного инвентаря	2,25	
30	Помещение для хранения уборочного инвентаря	2,36	
31	Подлестничное пространство	14,93	

^{1.} Ведомость чертежей и общие указания смл.1
2. Лист смотри совместно с л.2-4
3. Экспликацию полов см.л.15
4. При монтаже входных групп,козырьков и входов смотреть чертежи АС, закладные детали для них закладывать во время ведения кладки несущих стен

								017/18	В-АР.ГЧ
1 Изм.	- Кол.уч.		017/18 №Док.	∏o∂n.	<u>л</u> 07.20 Дата	Застройка микрорайона А-10 жилого рай Многоквартирный жилой дом № 20Г (јона «Аэр с нежилым	опорт» г	. Ижевска. ениями
							Стадия	/lucm	Листов
ГИП		Нигама	тиянов	Ho		Архитектурные решения	П	5	
					1		- "	ر	
Разраδота/ Кузьмин									
Прове	рuл	Нигама	тиянов	That		План подвала	000	"ПКБ "С	ΚΟΠΑር"

План 1 этажа



<u> Чсловные обозначения</u>:

-монолитные пилоны, стены ЛК/шахт лифтов/подвала – 230мм -ячеисто-бетонный блок автоклавного твердения Д600 - 200мм -утеплитель "ROCKWOOL"Кавити баттс" - 110мм -воздушная прослойка – 20мм -кирпич керамический облицовочный – 120мм -керамзитобетонный блок – 190мм -керамзитобетонный блок – 90мм -перегородка из полнотелого кирпича – 120мм – тип конструкции пола – порядковый номер помещения по экспликации

ЭКСПЛИКАЦИЯ ПОМЕЩЕНИЙ К ПЛАНУ 1 ЭТАЖА

Номер поме- щения	Наименование	Площадь, кв.м.	Кап пом
	Помещения общего назначения первого этажа		
1	Входной тамбур	4,87	
2	Входной тамбур	5,45	
3	Холл	24,92	
4	Лестничная клетка	14,93	
5	Входной тамбур	5,69	
6	Входной тамбур	25,50	
7	МОП	2,04	
8	Сан.узел	3,98	
	№1 Офисное помещение		
1.1	Входной тамбур	4,96	
1.2	Холл	20,52	
1.3	Кабинет	26,02	
1.4	Сан.узел	4,61	
1.5	Кабинет	60,33	
	№2 Офисное помещение		
2.1	Входной тамбур	4,95	
2.2	Холл	7,76	
2.3	Кабинет	13,49	
2.4	Кабинет	14,07	
2.5	Сан.узел	5,42	
2.6	Кабинет	36,28	
	№3 Офисное помещение		
3.1	Входной тамбур	4,00	
3.2	Холл	4,08	
3.3	Сан.узел	4,43	
3.4	Кабинет	39,15	
	№4 Офисное помещение		
4.1	Входной тамбур	5,58	
4.2	Холл	3,65	
4.3	Сан.узел	6,77	
4.4	Кабинет	37,79	
4.5	Кабинет	45,00	
	№5 Офисное помещение		
5.1	Входной тамбур	3,71	
5.2	Холл	11,31	
5.3	Сан.узел	5,98	
5.4	Кабинет	26,18	
5.5	Кабинет	52,71	
5.5	Кабинет	52,71	

^{1.} Ведомость чертежей и общие указания смл.1
2. Лист смотри совместно с л2-4
3. Экспликацию полов смл.15
4. При монтаже входных групп,козырьков и входов смотреть чертежи АС, закладные детали для них закладывать во время ведения кладки несущих стен

								017/18	В-АР.ГЧ
1 Изм.	- Кол.уч.		017/18 №Док.		<u>л</u> 07.20 Дата	Застройка микрорайона А-10 жилого рай Многоквартирный жилой дом № 20Г (она «Аэр с нежилым	опорт» г	. Ижевска. ениями
							Стадия	/lucm	Листов
ГИП		Нигама	Ітянов	tha		Архитектурные решения	П	6	
					1			ŭ	
Разра	ιδοπαν	Кузьми	IH	Lagrann					
Прове	рил	Нигама	ітянов	That		План 1 этажа	000	"ПКБ "С	КОПАС"

План 2 этажа



<u> Чсловные обозначения</u>:

-монолитные пилоны, стены ЛК/шахт лифтов/подвала – 230мм -ячеисто-бетонный блок автоклавного твердения Д600 – 200мм -утеплитель "ROCKWOOL"Кавити баттс" – 110мм -воздушная прослойка – 20мм -кирпич керамический облицовочный – 120мм -керамзитобетонный блок – 190мм -керамзитобетонный блок – 90мм -перегородка из полнотелого кирпича – 120мм

– порядковый номер помещения по экспликации

– тип конструкции пола


Номер поме- щения	Наименование	Площадь, кв.м.
	Помещения общего назначения типового этажа	
1	Холл	23,26
2	Лифтовой холл	17,83
3	Χοππ	20,21
4	Лестничная клетка	14,27
5	Зона безопасности для инвалидов	8,08
		,
	№1 Двухкомнатная квартира _	
1.1	Прихожая	8,58
1.2	Совмещенный сан.узел	4,20
1.3	Спальня	12,11
1.4	Кухня-столовая	18,53
1.5	Спальня	17,78
1.6	Встроенный шкаф	1,69
1.7	Сан.узел	1,66
1.8	Балкон	3,05/0,92
	№2 Квартира-студия	
2.1	Прихожая	4,86
2.2	Общая комната	19,11
2.3	Совмещенный сан.узел	4,06
2.4	Встроенный шкаф	1,60
2.5	Лоджия	2,21/1,11
	№3 Двухкомнатная квартира	6.07
3.1	Прихожая	6,27
3.2	Совмещенный сан.узел Кухня-столовая	4,05
3.4		18,70
3.4	Спальня	11,70
3.6	Спальня Встроенный шкаф	12,60
3.7	·	1,58 3,61/1,08
J. T	Балкон №4 Однокомнатная квартира	3,6171,06
4.1	Прихожая	C C C
4.2		5,55
4.2	Спальня Кухня	17,25 9,79
4.4	Совмещенный сан.узел	4,20
4.5	Встроенный шкаф	1,78
4.6	Балкон	3,12/0,94
	№5 Однокомнатная квартира	3,12, 0,74
5.1	Прихожая	5,87
5.2	Спальня	12,37
5.3	Кухня	8,69
5.4	Совмещенный сан.узел	4,18
5.5	Встроенный шкаф	1,46
5.6	Встроенный шкаф	2,97
5.7	Балкон	2,93/0,88
	№6 Однокомнатная квартира	, , , , , ,
6.1	Прихожая	5,81
6.2	Кухня-столовая	18,54
6.3	Спальня	12,58
6.4	Совмещенный сан.узел	4,77
6.5	Встроенный шкаф	1,71
	·	,

Номер поме- щения	Наименование	Площадь, кв.м.	no
	№7 Однокомнатная квартира		
7.1	Прихожая	5,96	
7.2	Кухня	12,04	
7.3	Спальня	16,94	
7.4	Совмещенный сан.узел	4,20	
7.5	Встроенный шкаф	1,65	
7.6	Лоджия	3,65/1,83	
	№8 Трехкомнатная квартира		
8.1	Прихожая	8,57	
8.2	Кухня	14,96	
8.3	Спальня	15,71	
8.4	Спальня	13,30	
8.5	Спальня	10,98	
8.6	Холл	6,03	
8.7	Совмещенный сан.узел	4,65	
8.8	Сан.узел	1,58	
8.9	Встроенный шкаф	1,70	
8.10	Балкон	3,80/1,14	
	№9 Двухкомнатная квартира		
9.1	Прихожая	8,47	
9.2	Кухня	11,40	
9.3	Спальня	12,23	
9.4	Спальня	16,97	
9.5	Совмещенный сан.узел	4,58	
9.6	Встроенный шкаф	1,65	
9.7	Лоджия	5,16/2,58	

^{1.} Ведомость чертежей и общие указания смл.1
2. Лист смотри совместно с л.2-4
3. Экспликацию полов см.л.15
4. При монтаже входных групп,козырьков и входов смотреть чертежи АС, закладные детали для них закладывать во время ведения кладки несущих стен

								017/18	В-АР.ГЧ
1 1зм.	- Кол.уч.	3ам. /1ucm			<u>/</u> 07.20 Дата	Застройка микрорайона А-10 жилого рай Многоквартирный жилой дом № 20Г	она «Аэр с нежилым	опорт» г	. Ижевска. ениями
							Стадия	/lucm	Листов
ИΠ		Нигамо	Ітянов	tha		Архитектурные решения	П	7	
					1			,	
азра	ιδοπαν	Кузьми	IH	Lagrann					
рове	рил	Нигама	вонет	That		План 2 этажа	000	"ПКБ "С	КОПАС"
	αзра	ип -	ИП Нигама азработал Кузьми	13м. Кол.уч. Лист №Док. ИП Нигаматянов азраδотал Кузьмин	Лэм. Кол.уч. Лист №Док. Подл. ИП Нигаматянов Жагана Алаработал Куэьмин	13м. Кол.уч. Лист №Док. Подп. Дата ИП Нигаматянов На	13м. Кол.уч. Лист №Док. Подп. Дата ИП Нигаматянов № Архитектурные решения азработал Кузьмин	13м. Кол.уч. Лист №Док. Подп. Дата ИП Нигаматянов №Д Архитектурные решения П азработал Кузьмин	1 - Зам. 017/18

План 3 этажа

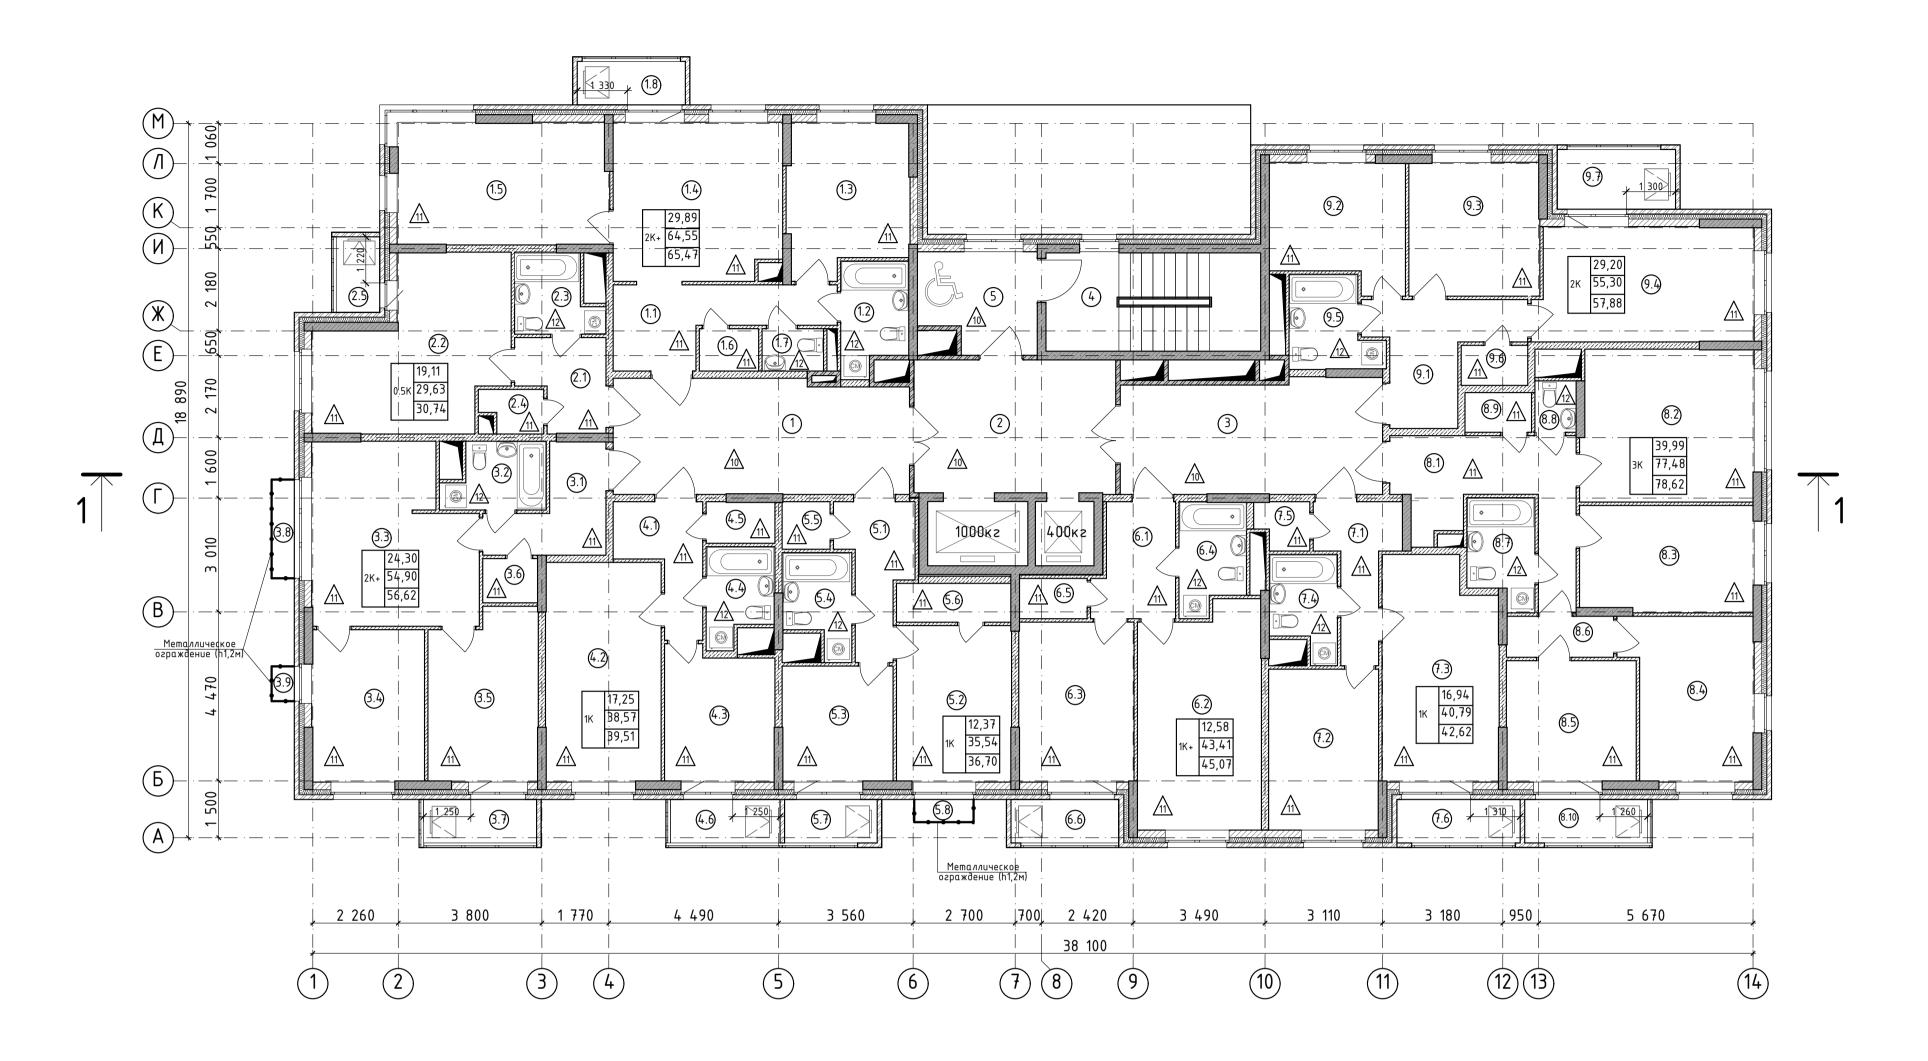

<u> Чсловные обозначения:</u>

-монолитные пилоны, стены ЛК/шахт лифтов/подвала – 230мм

-ячеисто-бетонный блок автоклавного твердения Д600 – 200мм -утеплитель "ROCKWOOL"Кавити баттс" – 110мм

-воздушная прослойка – 20мм -кирпич керамический облицовочный – 120мм

-керамзитобетонный блок – 190мм

-керамзитобетонный блок – 90мм

-перегородка из полнотелого кирпича – 120мм

– тип конструкции пола

– порядковый номер помещения по экспликации

ЭКСПЛИКАЦИЯ ПОМЕШЕНИЙ К ПЛАНУ З ЭТАЖА


Номер поме- щения	Наименование	Площадь, кв.м.	Kan nom
	Помещения общего назначения типового этажа		
1	Холл	23,26	
2	Лифтовой холл	17,83	
3	Холл	20,21	
4	Лестничная клетка	14,27	
5	Зона безопасности для инвалидов	8,08	
	№1 Двухкомнатная квартира		
1.1	Прихожая	8,58	
1.2	Совмещенный сан.узел	4,20	
1.3	Спальня	12,11	
1.4	Кухня-столовая	18,53	
1.5	Спальня	17,78	
1.6	Встроенный шкаф	1,69	
1.7	Сан.узел	1,66	
1.8	Балкон №2 Квартира-студия	3,05/0,92	
2.1	Прихожая	4,86	
2.2	Общая комната	19,11	
2.3	Совмещенный сан.узел	4,06	
2.4	Встроенный шкаф	1,60	
2.5	Лоджия	2,21/1,11	
2.5	№3 Двухкомнатная квартира	2,2171,11	
3.1	Прихожая	6,27	
3.2	Совмещенный сан.узел	4,05	
3.3	Кухня-столовая	18,70	
3.4	Спальня	11,70	
3.5	Спальня	12,60	
3.6	Встроенный шкаф	1,58	
3.7	Балкон	3,61/1,08	
3.8	Балкон	1,57/0,47	
3.9	Балкон	0,55/0,17	
	№4 Однокомнатная квартира		
4.1	Прихожая	5,55	
4.2	Спальня	17,25	
4.3	Кухня	9,79	
4.4	Совмещенный сан.узел	4,20	
4.5	Встроенный шкаф	1,78	
4.6	Балкон	3,12/0,94	
	№5 Однокомнатная квартира		
5.1	Прихожая	5,87	
5.2	Спальня	12,37	
5.3	Кухня	8,69	
5.4	Совмещенный сан.узел	4,18	
5.5	Встроенный шкаф	1,46	
5.6	Встроенный шкаф	2,97	
5.7	Балкон	2,93/0,88	
5.8	Балкон	0,94/0,28	

Номер поме- щения	Наименование	Площадь, кв.м.	Ka noi
	№6 Однокомнатная квартира		
6.1	Прихожая	5,81	
6.2	Кухня-столовая	18,54	
6.3	Спальня	12,58	
6.4	Совмещенный сан.узел	4,77	
6.5	Встроенный шкаф	1,71	
6.6	Лоджия	3,31/1,66	
	№7 Однокомнатная квартира		
7.1	Прихожая	5,96	
7.2	Кухня	12,04	
7.3	Спальня	16,94	
7.4	Совмещенный сан.узел	4,20	
7.5	Встроенный шкаф	1,65	
7.6	Лоджия	3,65/1,83	
	№8 Трехкомнатная квартира		
8.1	Прихожая	8,57	
8.2	Кухня	14,96	
8.3	Спальня	15,71	
8.4	Спальня	13,30	
8.5	Спальня	10,98	
8.6	Холл	6,03	
8.7	Совмещенный сан.узел	4,65	
8.8	Сан.узел	1,58	
8.9	Встроенный шкаф	1,70	
8.10	Балкон	3,80/1,14	
	№9 Двухкомнатная квартира		
9.1	Прихожая	8,47	
9.2	Кухня	11,40	
9.3	Спальня	12,23	
9.4	Спальня	16,97	
9.5	Совмещенный сан.узел	4,58	
9.6	Встроенный шкаф	1,65	
9.7	Лоджия	5,16/2,58	

^{1.} Ведомость чертежей и общие указания смл.1
2. Лист смотри совместно с л.2-4
3. Экспликацию полов см.л.15
4. При монтаже входных групп,козырьков и входов смотреть чертежи АС, закладные детали для них закладывать во время ведения кладки несущих стен.

								017/18	3-AP.F4		
1	-	Зам.	017/18	January .	07.20	Застройка микрорайона А-10 жилого рай Многоквартирный жилой дом № 20Г (јона «Аэр г нежилым	опорт» г	. Ижевска.		
Изм.	Кол.уч.	/lucm	№Док.	Подп.	Дата						
							Стадия	Гтадия Лист Листов			
ГИП		Нигама	ітянов	Ho		Архитектурные решения	П	П 8			
					1		"	U			
Разра	.δοπα/	Кузьмі	ΙΗ	Lagranny							
Прове	рил	Нигама	тянов	That	·	План 3 этажа	000	"ПКБ "С	КОПАС"		

План 4-13 этажей

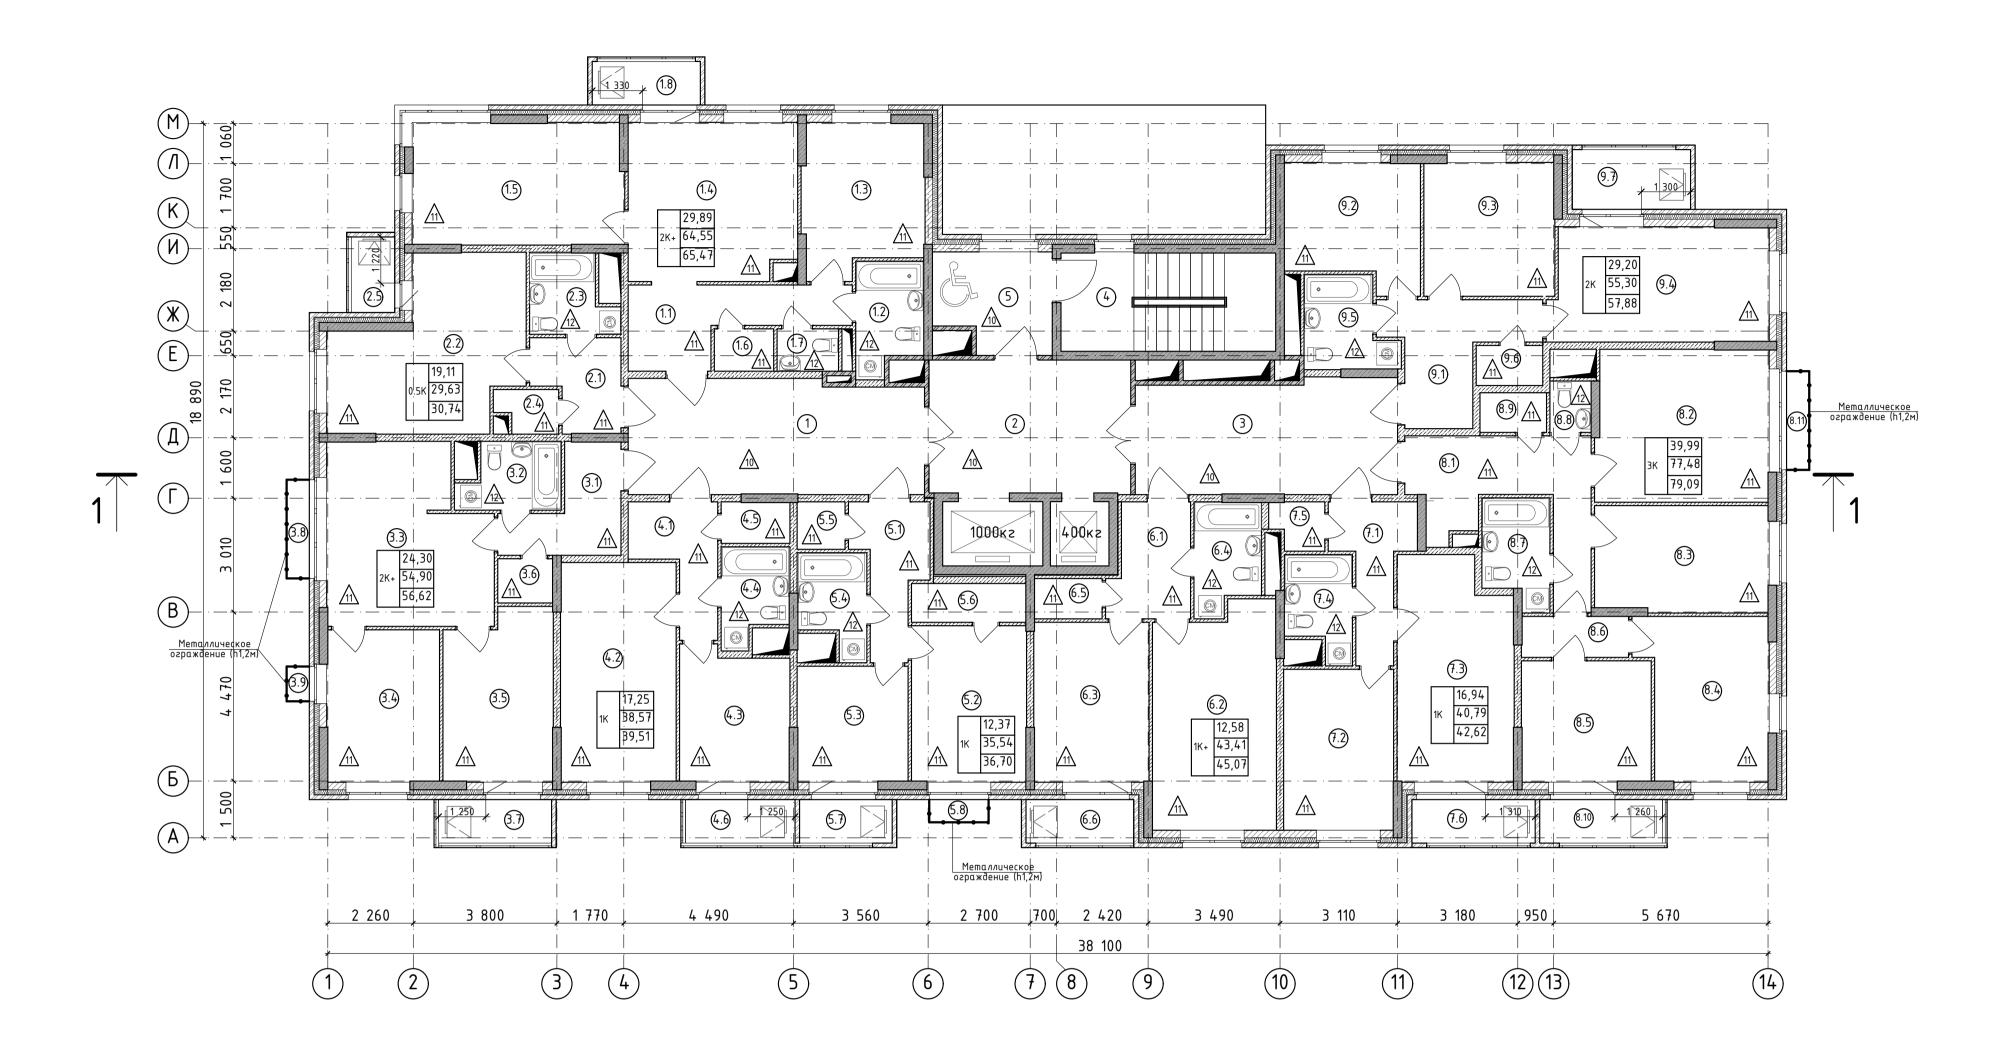

<u> Чсловные обозначения:</u>

-монолитные пилоны, стены ЛК/шахт лифтов/подвала – 230мм -ячеисто-бетонный блок автоклавного твердения Д600 – 200мм -утеплитель "ROCKWOOL"Кавити баттс" – 110мм -боздушная прослойка – 20мм -кирпич керамический облицовочный - 120мм

-керамзитобетонный блок – 190мм -керамзитобетонный блок – 90мм

-перегородка из полнотелого кирпича – 120мм

– тип конструкции пола

– порядковый номер помещения по экспликации

ЭКСПЛИКАЦИЯ ПОМЕЩЕНИЙ К ПЛАНУ 4-13 ЭТАЖЕЙ

Номер поме- щения	Наименование	Площадь, кв.м.	Kam nom.	Ho noi ще
	Помещения общего назначения типового этажа			
1	Холл	23,26		(
2	Лифтовой холл	17,83		(
3	Холл	20,21		(
4	Лестничная клетка	14,27		(
5	Зона безопасности для инвалидов	8,08		(
	№1 Двухкомнатная квартира			(
1.1	Прихожая	8,58		-
1.2	Совмещенный сан.узел	4,20		-
1.3	Спальня	12,11		-
1.4	Кухня-столовая	18,53		
1.5	Спальня	17,78		-
1.6	Встроенный шкаф	1,69		-
1.7	Сан.узел	1,66		
1.8	Балкон	3,05/0,92		1
	№2 Квартира-студия			8
2.1	Прихожая	4,86		8
2.2	Общая комната	19,11		8
2.3	Совмещенный сан.узел	4,06		8
2.4	Встроенный шкаф	1,60		8
2.5	Лоджия	2,21/1,11		8
	№3 Двухкомнатная квартира			8
3.1	Прихожая	6,27		8
3.2	Совмещенный сан.узел	4,05		8
3.3	Кухня-столовая	18,70		8
3.4	Спальня	11,70		
3.5	Спальня	12,60		
3.6	Встроенный шкаф	1,58		9
3.7	Балкон	3,61/1,08		(
3.8	Балкон	1,57/0,47		9
3.9	Балкон	0,55/0,17		9
	№4 Однокомнатная квартира			9
4.1	Прихожая	5,55		•
4.2	Спальня	17,25		
4.3	Кухня	9,79		
4.4	Совмещенный сан.узел	4,20		
4.5	Встроенный шкаф	1,78		
4.6	Балкон	3,12/0,94		
	№5 Однокомнатная квартира			
5.1	Прихожая	5,87		
5.2	Спальня	12,37		
5.3	Кухня	8,69		
5.4	Совмещенный сан.узел	4,18		
5.5	Встроенный шкаф	1,46		
5.6	Встроенный шкаф	2,97		
5.7	Балкон	2,93/0,88		

^{1.} Ведомость чертежей и общие указания смл.1
2. Лист смотри совместно с л.2-4
3. Экспликацию полов см.л.15
4. При монтаже входных групп,козырьков и входов смотреть чертежи АС, закладные детали для них закладывать во время ведения кладки несущих стен.

								017/18	В-АР.ГЧ
1 Изм.	- Кол.уч.		017/18 №Док.		<u>/</u> 07.20 Дата	Застройка микрорайона А-10 жилого рай Многоквартирный жилой дом № 20Г	она «Аэр с нежилым	опорт» г	. Ижевска. Ниями
							Стадия	/lucm	Листов
ГИП		Нигама	апянов	tha		Архитектурные решения	П	9	
					1				
Разр	ιδοπαν	Кузьми	JH	(Sygnam)					
Прове	≥рил	Нигама	апянов	That		План 4-13 этажей	000	"ПКБ "С	ΚΟΠΑς"

Площадь, кв.м.

5,81

18,54

12,58

4,77

1,71

3,31/1,66

5,96

12,04

16,94

4,20

1,65

3,65/1,83

8,57

14,96

15,71

13,30

10,98

6,03

4,65

1,58

1,70

3,80/1,14

1,57/0,47

8,47

11,40

12,23

16,97

4,58

1,65

5,16/2,58

Наименование

№6 Однокомнатная квартира

<u>№7 Однокомнатная квартира</u>

№8 Трехкомнатная квартира

№9 Двухкомнатная квартира

6.1 Прихожая

6.3 Спальня

6.6 Лоджия

7.1 Прихожая

7.2 Кухня

7.3 Спальня

7.6 Лоджия

8.1 Прихожая

8.2 Кухня

8.3 Спальня

8.4 Спальня

8.5 Спальня

8.8 Сан.узел

8.10 Балкон

8.11 Балкон

9.1 Прихожая

9.2 Кухня

9.3 Спальня

9.4 Спальня

9.7 Лоджия

9.5 Совмещенный сан.узел

9.6 Встроенный шкаф

8.7 Совмещенный сан.узел

8.9 Встроенный шкаф

8.6 Холл

6.2 Кухня-столовая


6.4 Совмещенный сан.узел

7.4 Совмещенный сан.узел

7.5 Встроенный шкаф

6.5 Встроенный шкаф

План 14 этажа

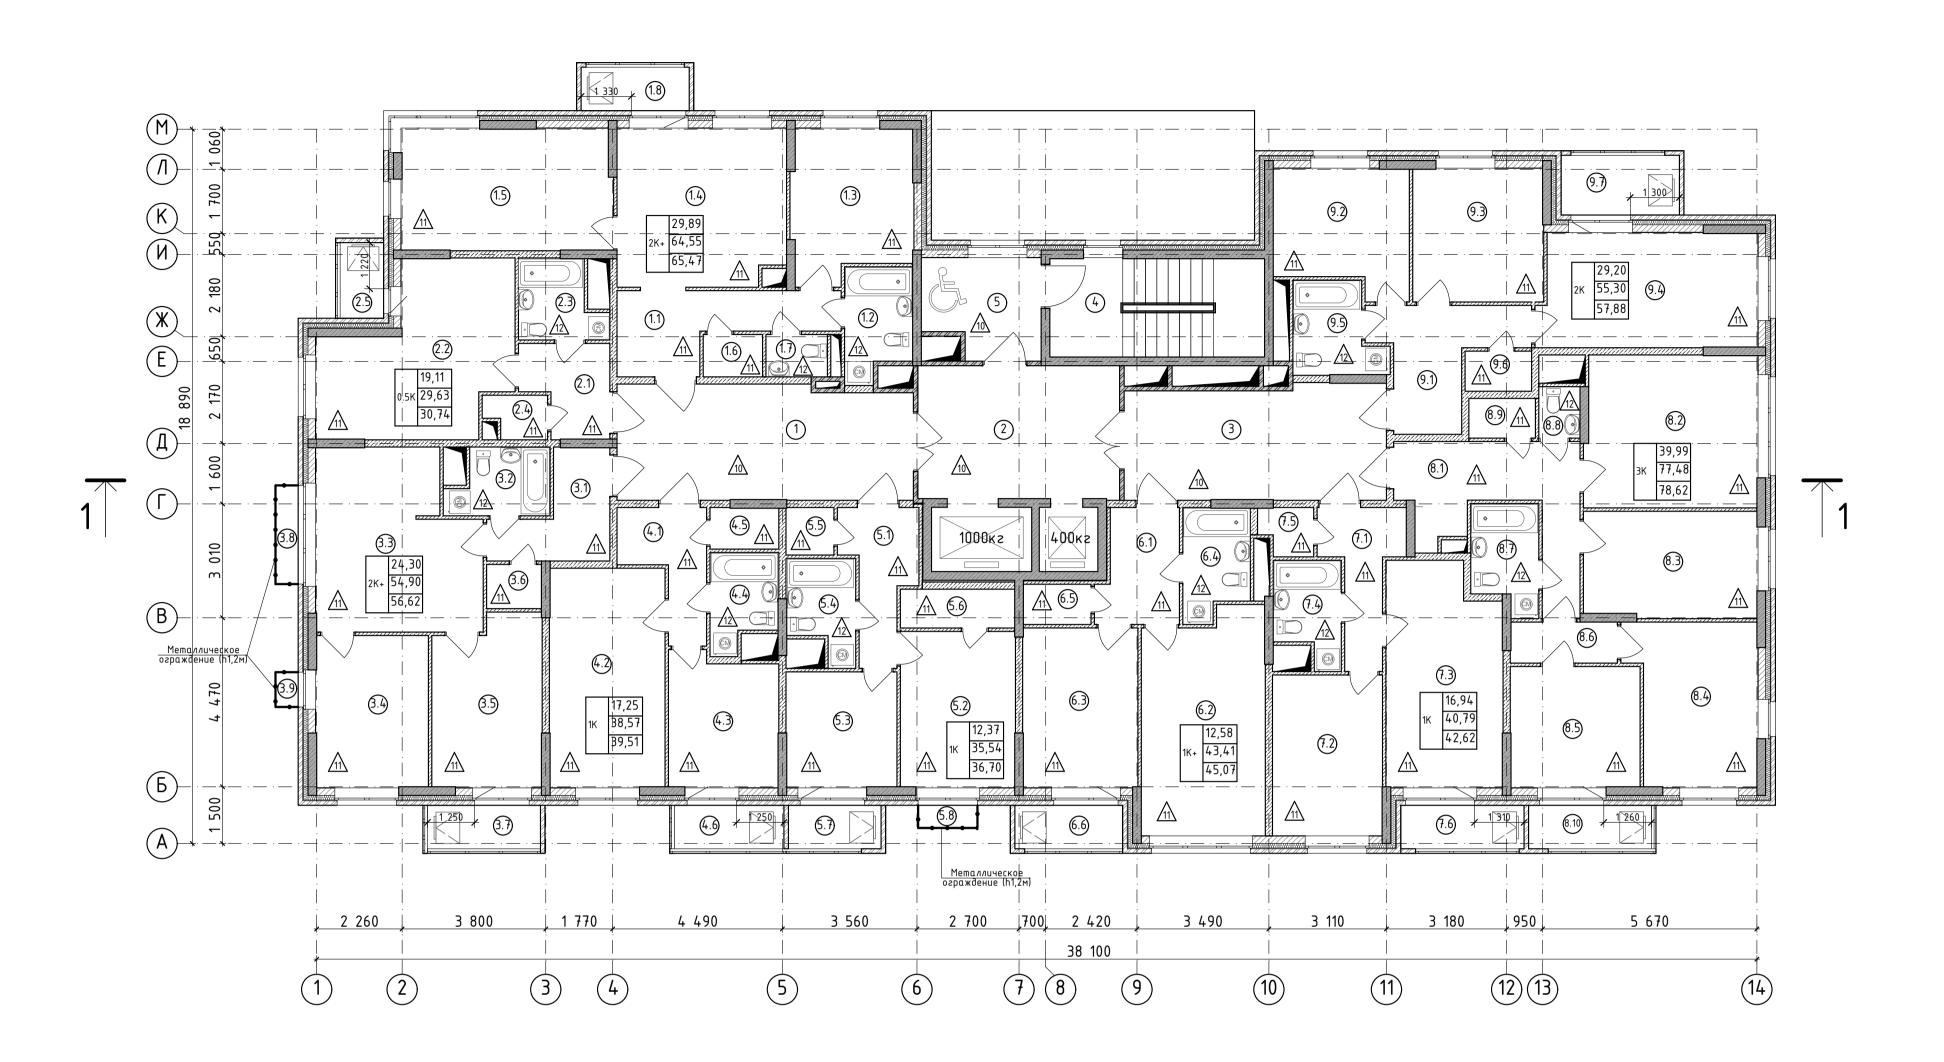

<u> Чсловные обозначения:</u>

-монолитные пилоны, стены ЛК/шахт лифтов/подвала – 230мм -ячеисто-бетонный блок автоклавного твердения Д600 – 200мм -утеплитель "ROCKWOOL"Кавити баттс" – 110мм -боздушная прослойка – 20мм -кирпич керамический облицовочный – 120мм

-керамзитобетонный блок – 190мм -керамзитобетонный блок – 90мм

-перегородка из полнотелого кирпича – 120мм

– тип конструкции пола

– порядковый номер помещения по экспликации

ЭКСПЛИКАЦИЯ ПОМЕЩЕНИЙ К ПЛАНУ 14 ЭТАЖА

Номер поме-щения

6.1 Прихожая

6.3 Спальня

6.6 Лоджия

7.1 Прихожая

7.2 Кухня

7.3 Спальня

7.6 Лоджия

8.1 Прихожая

8.2 Кухня

8.3 Спальня

8.4 Спальня

8.5 Спальня

8.8 Сан.узел

8.10 Балкон

9.1 Прихожая

9.2 Кухня

9.3 Спальня

9.4 Спальня

9.7 Лоджия

9.5 Совмещенный сан.узел

9.6 Встроенный шкаф

8.7 Совмещенный сан.узел

8.9 Встроенный шкаф

8.6 Холл

6.2 Кухня-столовая

6.4 Совмещенный сан.узел

7.4 Совмещенный сан.узел

7.5 Встроенный шкаф

6.5 Встроенный шкаф

Наименование

№6 Однокомнатная квартира

№7 Однокомнатная квартира

№8 Трехкомнатная квартира

№9 Двухкомнатная квартира

Площадь, кв.м.

5,81

18,54

12,58

4,77

1,71

3,31/1,66

5,96

12,04

16,94

4,20

1,65

3,65/1,83

8,57

14,96

15,71

13,30

10,98

6,03

4,65

1,58

1,70

3,80/1,14

8,47

11,40

12,23

16,97

4,58

1,65


5,16/2,58

Номер поме- щения	Наименование	Площадь, кв.м.	Ka nor
	Помещения общего назначения типового этажа		
1	Холл	23,26	
2	Лифтовой холл	17,83	
3	Холл	20,21	
4	Лестничная клетка	14,27	
5	Зона безопасности для инвалидов	8,08	
	№1 Двухкомнатная квартира		
1.1	Прихожая	8,58	
1.2	Совмещенный сан.узел	4,20	
1.3	Спальня	12,11	
1.4	Кухня-столовая	18,53	
1.5	Спальня	17,78	
1.6	Встроенный шкаф	1,69	
1.7	Сан.узел	1,66	
1.8	Балкон	3,05/0,92	
	№2 Квартира-студия		
2.1	Прихожая	4,86	
2.2	Общая комната	19,11	
2.3	Совмещенный сан.узел	4,06	
2.4	Встроенный шкаф	1,60	
2.5	Лоджия	2,21/1,11	
	№3 Двухкомнатная квартира	, ,	
3.1	Прихожая	6,27	
3.2	Совмещенный сан.узел	4,05	
3.3	Кухня-столовая	18,70	
3.4	Спальня	11,70	
3.5	Спальня	12,60	
3.6	Встроенный шкаф	1,58	
3.7	Балкон	3,61/1,08	
3.8	Балкон	1,57/0,47	
3.9	Балкон	0,55/0,17	
	№4 Однокомнатная квартира	,	
4.1	Прихожая	5,55	
4.2	Спальня	17,25	
4.3	Кухня	9,79	
4.4	Совмещенный сан.узел	4,20	
4.5	Встроенный шкаф	1,78	
4.6	Балкон	3,12/0,94	
	№5 Однокомнатная квартира		
5.1	Прихожая	5,87	
5.2	Спальня	12,37	
5.3	Кухня	8,69	
5.4	Совмещенный сан. үзел	4,18	
5.5	Встроенный шкаф	1,46	
5.6	Встроенный шкаф	2,97	
5.7	Балкон	2,93/0,88	
٠.١	שמווגטה	2,7370,00	

^{1.} Ведомость чертежей и общие указания смл.1
2. Лист смотри совместно с л.2-4
3. Экспликацию полов см.л.15
4. При монтаже входных групп,козырьков и входов смотреть чертежи АС, закладные детали для них закладывать во время ведения кладки несущих стен.

								017/18	В-АР.ГЧ
1 Изі	- 1. Кол.уч	3ам. Лист	017/18 №Док.		<u>/</u> 07.20 Дата	Застройка микрорайона А-10 жилого рай Многоквартирный жилой дом № 20Г (іона «Аэр с нежилым	опорт» г и помеще	. Ижевска. Ниями
	-						Стадия	/lucm	Листов
ГИГ	1	Нигама	апянов	tha		Архитектурные решения	П	10	
					1		''	10	
Pas	ραδοπα/	Кузьмі	JH	Karrenne					
Про	верил	Нигама	вонят	That		План 14 этажа	000	"ПКБ "С	КОПАС"

<u>План 15-16 этажей</u>

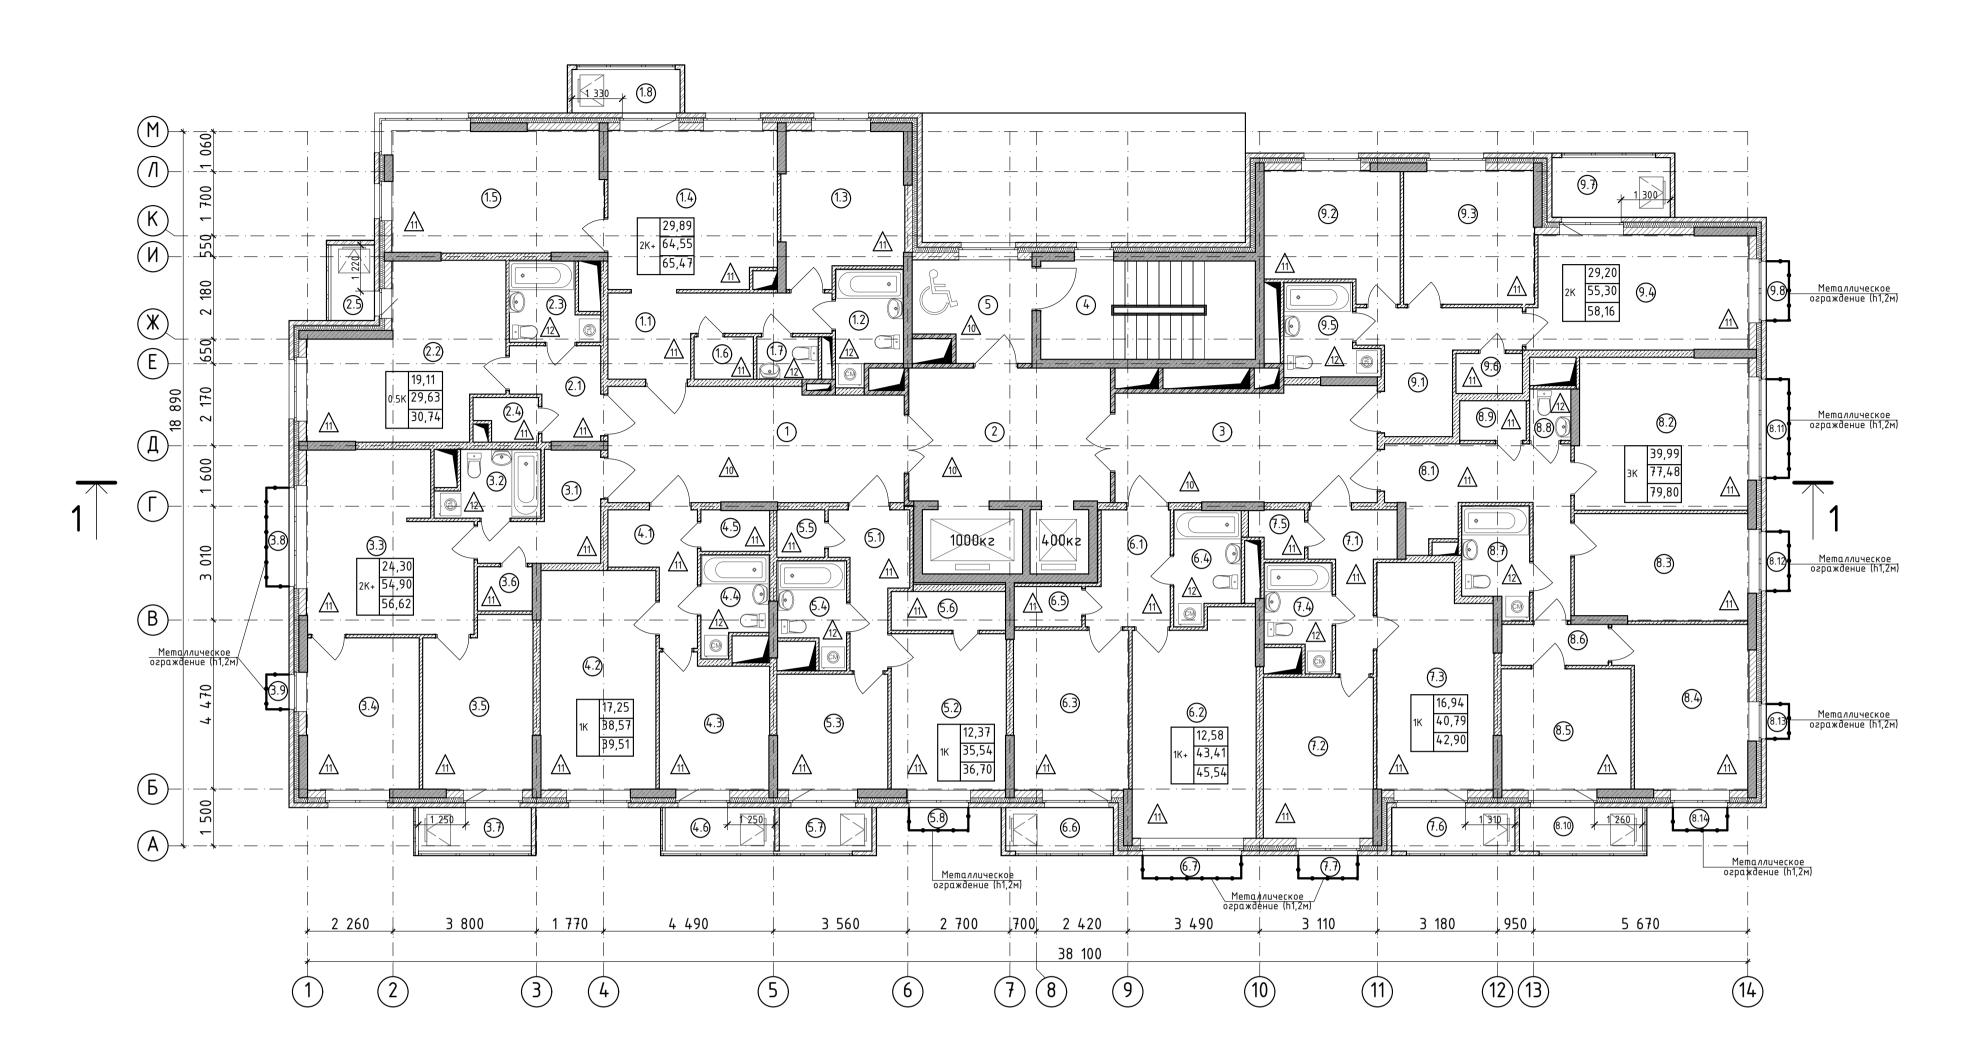

Условные обозначения:

-монолитные пилоны, стены ЛК/шахт лифтов/подвала – 230мм -ячеисто-бетонный блок автоклавного твердения Д600 – 200мм -утеплитель "ROCKWOOL"Кавити баттс" – 110мм -воздушная прослойка – 20мм -кирпич керамический облицовочный – 120мм

-керамзитобетонный блок – 190мм

-керамзитобетонный блок - 90мм

-перегородка из полнотелого кирпича – 120мм

– тип конструкции пола

– порядковый номер помещения по экспликации

ЭКСПЛИКАЦИЯ ПОМЕЩЕНИЙ К ПЛАНУ 15-16 ЭТАЖЕЙ

Номер поме- щения	Наименование	Площадь, кв.м.	Kam nom.	Ном пом щен
	Помещения общего назначения типового этажа			
1	Холл	23,26		6
2	Лифтовой холл	17,83		6
3	Холл	20,21		6
4	Лестничная клетка	14,27		6
5	Зона безопасности для инвалидов	8,08		6
				6
	№1 Двухкомнатная квартира			6
1.1	Прихожая	8,58		
1.2	Совмещенный сан.узел	4,20		7.
1.3	Спальня	12,11		7.
1.4	Кухня-столовая	18,53		7.
1.5	Спальня	17,78		7.
1.6	Встроенный шкаф	1,69		7.
1.7	Сан.узел	1,66		7.
1.8	Балкон	3,05/0,92		7.
	№2 Квартира-студия			
2.1	Прихожая	4,86		8.
2.2	Общая комната	19,11		8
2.3	Совмещенный сан.узел	4,06		8
2.4	Встроенный шкаф	1,60		8.
2.5	Лоджия	2,21/1,11		8
	№3 Двухкомнатная квартира	2,217 1,11		8
3.1	Прихожая	6,27		8
3.2	Совмещенный сан.узел	4,05		8
3.3	Кухня-столовая	18,70		8
3.4	Спальня	11,70		8
3.5	Спальня	12,60		8.
3.6	Встроенный шкаф	1,58		8
3.7	Балкон	3,61/1,08		8
3.8	Балкон	1,57/0,47		8
3.9	Балкон	0,55/0,17		
	№4 Однокомнатная квартира	-,		9
4.1	Прихожая	5,55		9
4.2	Спальня	17,25		9
4.3	Кухня	9,79		9
4.4	Совмещенный сан.узел	4,20		9
4.5	Встроенный шкаф	1,78		9
4.6	Балкон	3,12/0,94		9
	№5 Однокомнатная квартира	3,12,0,51		9
5.1	Прихожая	5,87		
5.2	Спальня	12,37		
5.3	Кухня	8,69		
5.4	Совмещенный сан.узел	4,18		
5.5	Встроенный шкаф	1,46		
5.6	Встроенный шкаф	2,97		
٥.د	·	2,91		
5.7	Балкон	/ u z / n v v		

щеная			
	№6 Однокомнатная квартира		
6.1	Прихожая	5,81	
6.2	Кухня-столовая	18,54	
6.3	Спальня	12,58	
6.4	Совмещенный сан.узел	4,77	
6.5	Встроенный шкаф	1,71	
6.6	Лоджия	3,31/1,66	
6.7	Балкон	1,57/0,47	
	№7 Однокомнатная квартира		
7.1	Прихожая	5,96	
7.2	Кухня	12,04	
7.3	Спальня	16,94	
7.4	Совмещенный сан.узел	4,20	
7.5	Встроенный шкаф	1,65	
7.6	Лоджия	3,65/1,83	
7.7	Балкон	0,94/0,28	
	№8 Трехкомнатная квартира		
8.1	Прихожая	8,57	
8.2	Кухня	14,96	
8.3	Спальня	15,71	
8.4	Спальня	13,30	
8.5	Спальня	10,98	
8.6	Холл	6,03	
8.7	Совмещенный сан.узел	4,65	
8.8	Сан.узел	1,58	
8.9	Встроенный шкаф	1,70	
8.10	Балкон	3,80/1,14	
8.11	Балкон	1,57/0,47	
8.12	Балкон	0,94/0,28	
8.13	Балкон	0,55/0,17	
8.14	Балкон	0,86/0,26	
	№9 Двухкомнатная квартира		
9.1	Прихожая	8,47	
9.2	Кухня	11,40	
9.3	Спальня	12,23	
9.4	Спальня	16,97	
9.5	Совмещенный сан.узел	4,58	
9.6	Встроенный шкаф	1,65	
9.7	Лоджия	5,16/2,58	
9.8	Балкон	0,94/0,28	


Наименование

Площадь, по


^{1.} Ведомость чертежей и общие указания смл.1
2. Лист смотри совместно с л.2-4
3. Экспликацию полов см.л.15
4. При монтаже входных групп,козырьков и входов смотреть чертежи АС, закладные детали для них закладывать во время ведения кладки несущих стен.

								017/18	В-АР.ГЧ
1 Изм.	- Кол.уч.		017/18 №Док.		07.20 Дата	Застройка микрорайона А-10 жилого рай Многоквартирный жилой дом № 20Г с	јона «Аэр с нежилым	опорт» г. и помеще	. Ижевска. Ниями
							Стадия	/lucm	Листов
ГИП		Нигама	тшанов	That		Архитектурные решения	П	11	
					1			11	
Разр	αδοπαν	Кузьми	JH .	former					
Прове	ерил	Нигама	тшанов	That		План 15-16 этажей	000	"ПКБ "С	ΚΟΠΑΟ"
	,	1		4	1 1		1		

План 17 этажа

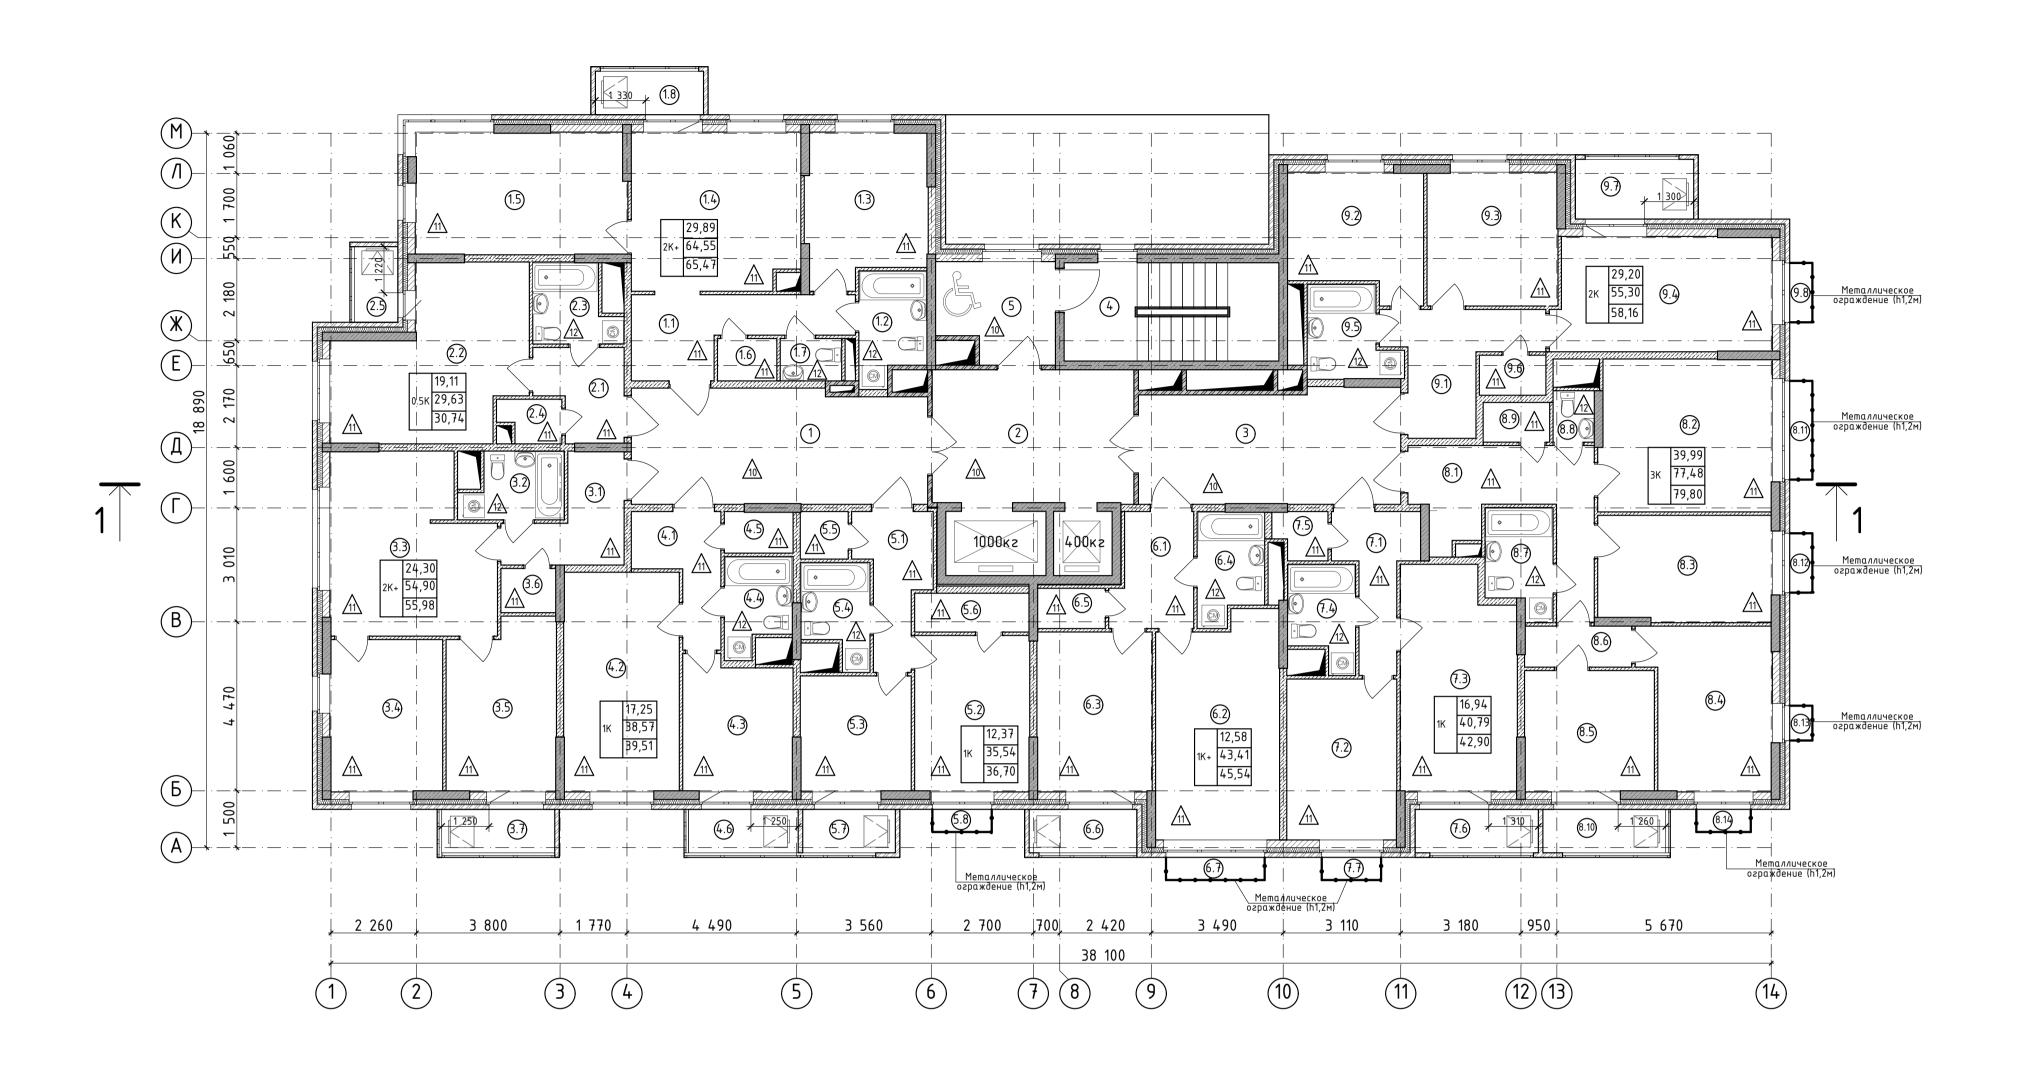

План машинного отделения

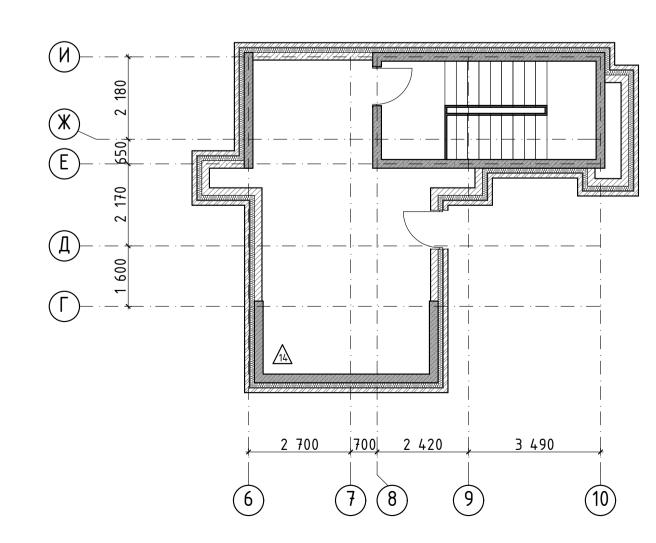

Условные обозначения:

-монолитные пилоны, стены ЛК/шахт лифтов/подвала – 230мм -ячеисто-бетонный блок автоклавного твердения Д600 – 200мм -утеплитель "ROCKWOOL"Кавити баттс" – 110мм -воздушная прослойка – 20мм -кирпич керамический облицовочный – 120мм -керамзитобетонный блок – 190мм -керамзитобетонный блок – 90мм -перегородка из полнотелого кирпича – 120мм – тип конструкции пола

– порядковый номер помещения по экспликации

Номер поме- щения	Наименование	Площадь, кв.м.	Kar nom
	Помещения общего назначения типового этажа		
1	Холл	23,26	
2	Лифтовой холл	17,83	
3	Холл	20,21	
4	Лестничная клетка	14,27	
5	Зона безопасности для инвалидов	8,08	
	№1 Двухкомнатная квартира		
1.1	Прихожая	8,58	
1.2	Совмещенный сан.узел	4,20	
1.3	Спальня	12,11	
1.4	Кухня-столовая	18,53	
1.5	Спальня	17,78	
1.6	Встроенный шкаф		
		1,69	
1.7	Сан.узел	1,66	
1.8	Балкон	3,05/0,92	
	№2 Квартира-студия		
2.1	Прихожая	4,86	
2.2	Общая комната	19,11	
2.3	Совмещенный сан.узел	4,06	
2.4	Встроенный шкаф	1,60	
2.5	Лоджия	2,21/1,11	
	№3 Двухкомнатная квартира		
3.1	Прихожая	6,27	
3.2	Совмещенный сан.узел	4,05	
3.3	Кухня-столовая	18,70	
3.4	Спальня	11,70	
3.5	Спальня	12,60	
3.6	Встроенный шкаф	1,58	
3.7	Балкон	3,61/1,08	
	№4 Однокомнатная квартира	3,0171,00	
4.1	Прихожая		
		5,55	
4.2	Спальня	17,25	
4.3	Кухня	9,79	
4.4	Совмещенный сан.узел	4,20	
4.5	Встроенный шкаф	1,78	
4.6	Балкон	3,12/0,94	
	№5 Однокомнатная квартира		
5.1	Прихожая	5,87	
5.2	Спальня	12,37	
5.3	Кухня	8,69	
5.4	Совмещенный сан.узел	4,18	
5.5	Встроенный шкаф	1,46	
5.6	Встроенный шкаф	2,97	
5.7	Балкон	2,93/0,88	
5.8	Балкон	0,94/0,28	
	№6 Однокомнатная квартира		
6.1	Прихожая	5,81	
6.2	Кухня-столовая	18,54	
6.3			
	Спальня	12,58	
6.4	Совмещенный сан.узел	4,77	
6.5	Встроенный шкаф	1,71	
6.6	Лоджия	3,31/1,66	
6.7	Балкон	1,57/0,47	I

Площадь, кв.м.

5,96

12,04

16,94

4,20

1,65

3,65/1,83

0,94/0,28

8,57

14,96

15,71

13,30

10,98

6,03

4,65

1,58

1,70

3,80/1,14

1,57/0,47

0,94/0,28

0,55/0,17

0,86/0,26

8,47

11,40

12,23

16,97

4,58

1,65

5,16/2,58

0,94/0,28

Наименование

<u>№7 Однокомнатная квартира</u>

<u>№8 Трехкомнатная квартира</u>

№9 Двухкомнатная квартира

7.1 Прихожая

7.2 Кухня

7.3 Спальня

7.6 Лоджия

7.7 Балкон

8.1 Прихожая

8.2 Кухня

8.3 Спальня

8.4 Спальня

8.5 Спальня

8.8 Сан.узел

8.10 Балкон

8.11 Балкон

8.12 Балкон

8.13 Балкон

8.14 Балкон

9.1 Прихожая

9.2 Кухня

9.3 Спальня

9.4 Спальня

9.7 Лоджия

9.8 Балкон

9.5 Совмещенный сан.узел

9.6 Встроенный шкаф

8.7 Совмещенный сан.узел

8.9 Встроенный шкаф


8.6 Холл

7.4 Совмещенный сан.узел

7.5 Встроенный шкаф

- 1. Ведомость чертежей и общие указания смл.1
 2. Лист смотри совместно с л.2-4
 3. Экспликацию полов см.л.15
 4. При монтаже входных групп,козырьков и входов смотреть чертежи АС, закладные детали для них закладывать во время ведения кладки несущих стен.

								017/18	3-АР.ГЧ	
1 Изм.	- Кол.уч.		017/18 №Док.	Todn.	<u>л</u> 07.20 Дата	Застройка микрорайона А-10 жилого района «Аэропорт» г. Иже6 Многоквартирный жилой дом № 20Г с нежилыми помещениями				
							Стадия	/lucm	Листов	
ГИП		Нигаматянов		the		Архитектурные решения	П	12		
					1		"	12		
Разработа/		Кузьмин		Кузьмин Нигаматянов						
Прове	рил	That	·			План 17 этажа	000	"ПКБ "С	ΚΟΠΑς"	

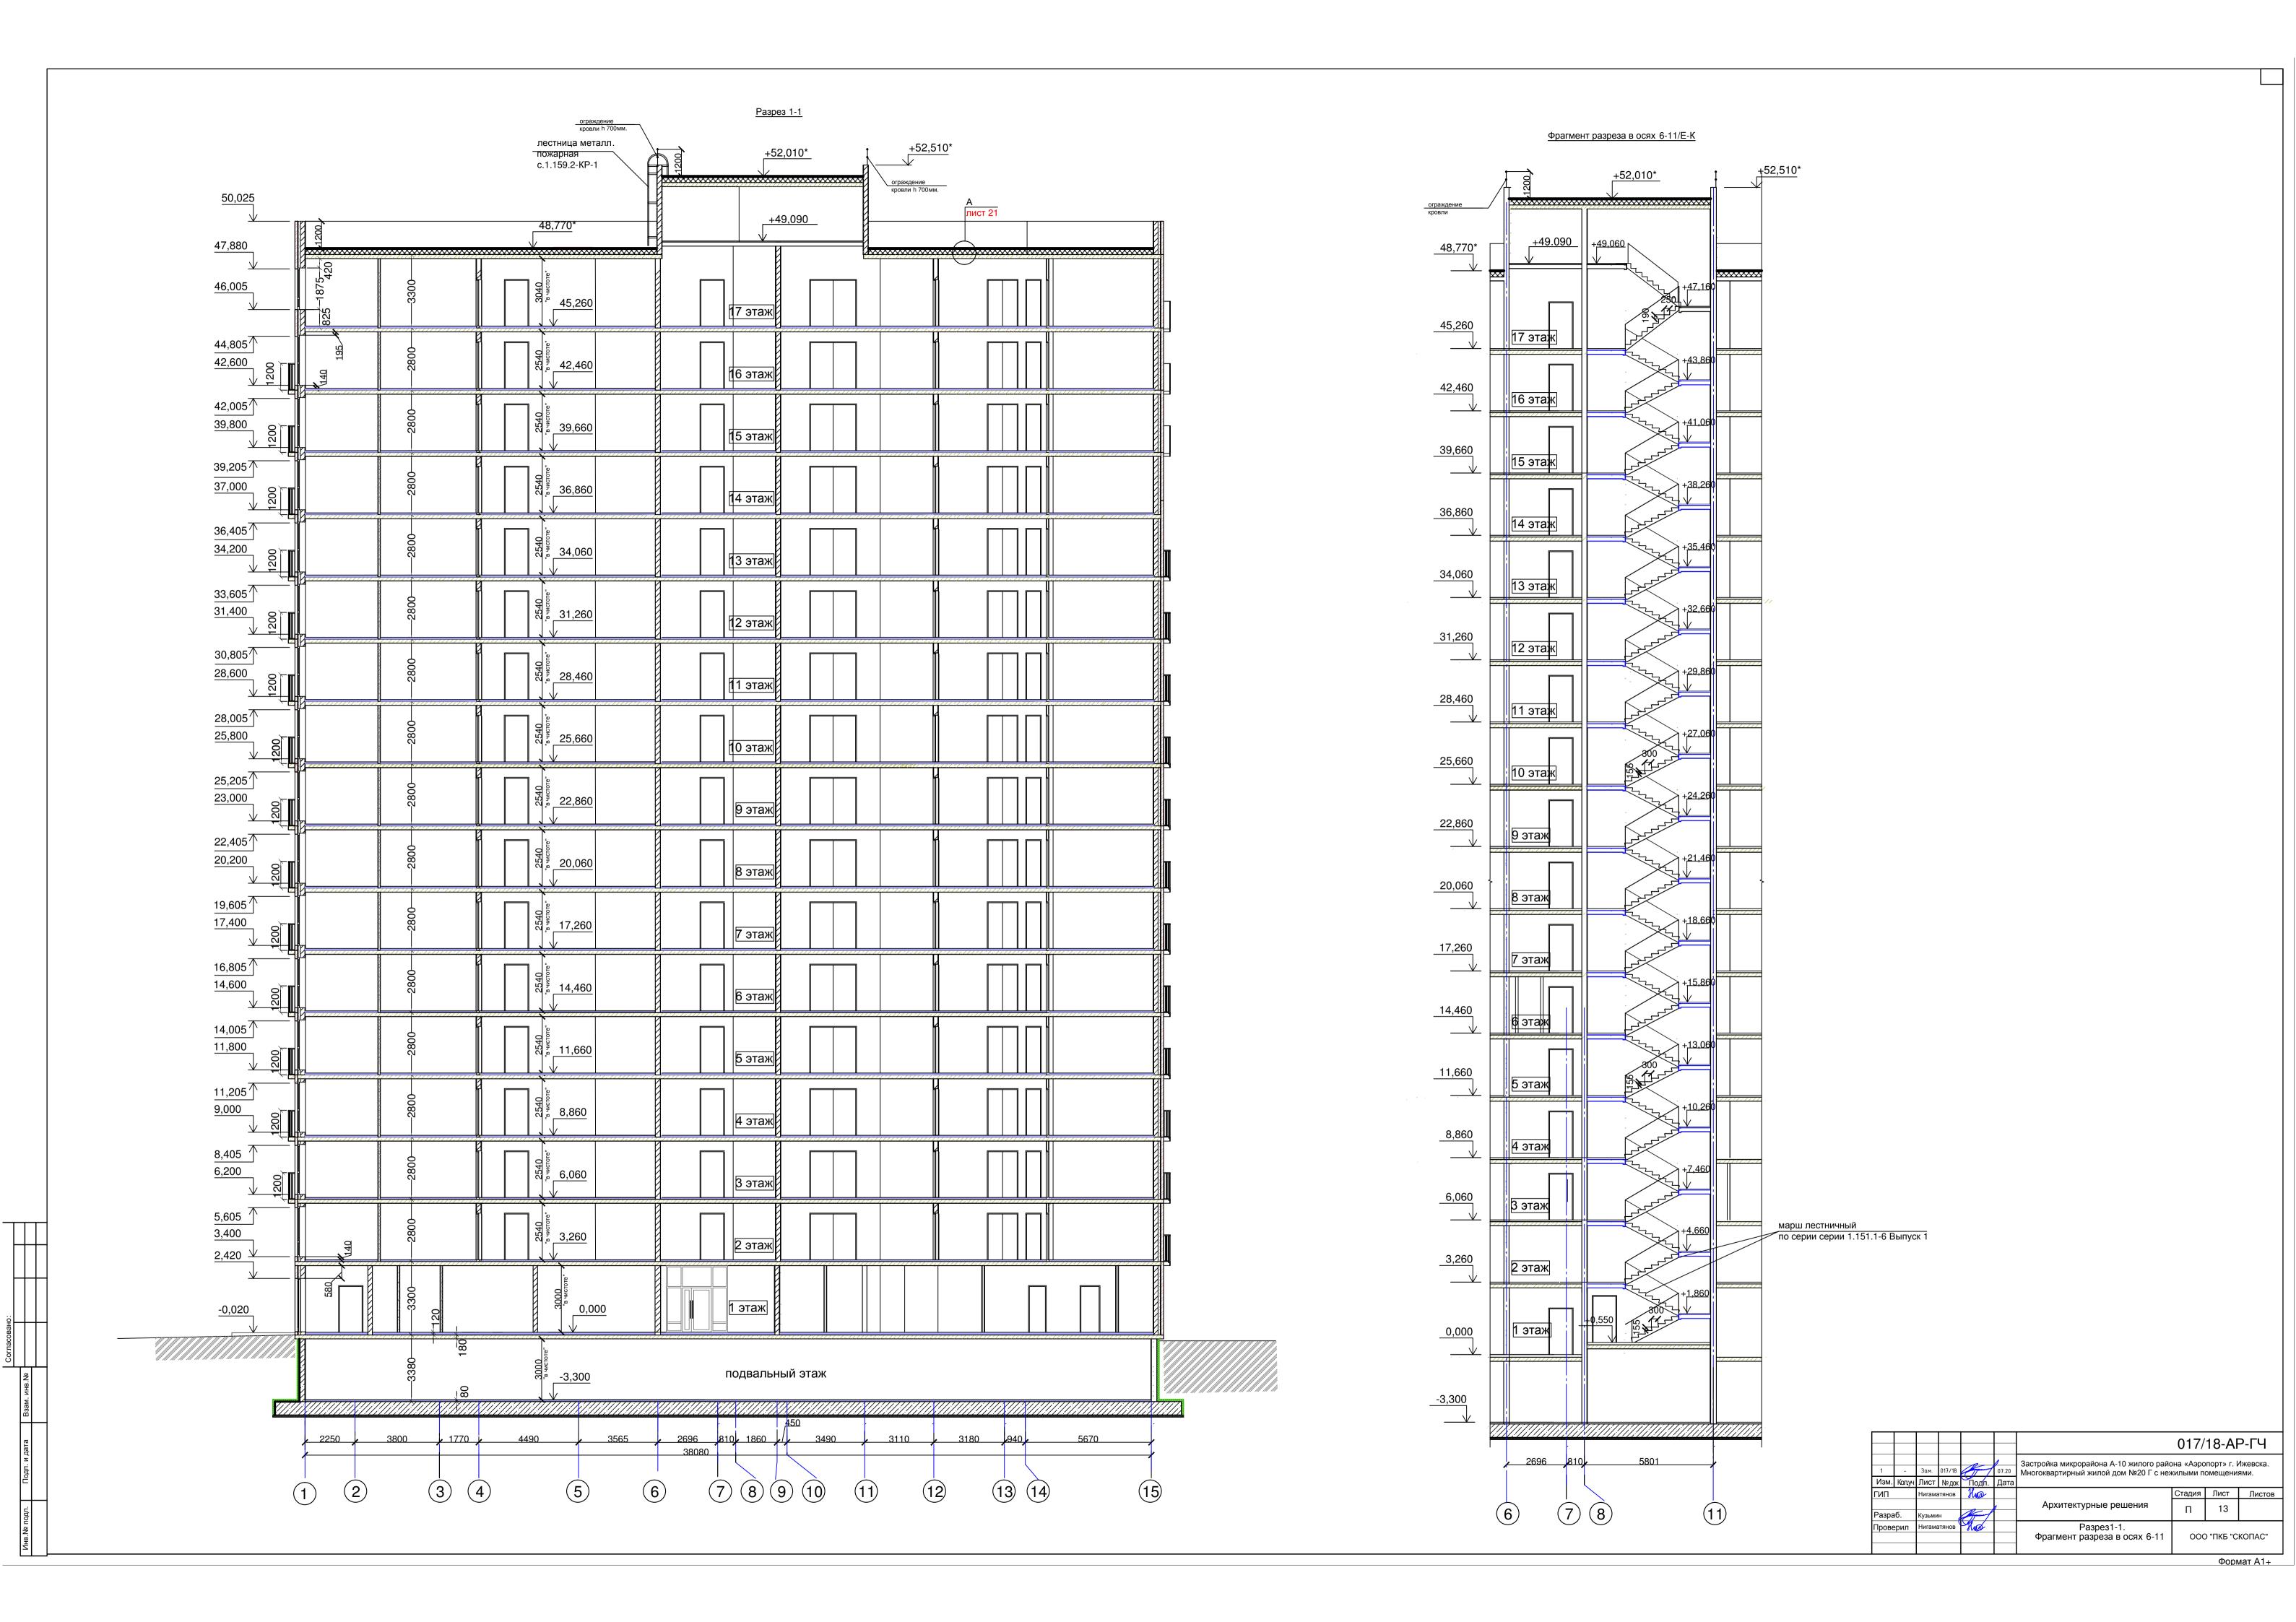


Ведомость отделки помещений

<u>-</u>	т	ОІД					
Наименование			Вид отделки з		нтерьеров Г		
или номер помещения	Потолок	Пло- щадь	Стены,пилоны,	Пло-	Полы	Пло-	Примечание
номер помещения		щадь	перегородки Помещения подва	щадь апа		щадь	
	1		Гошощопия подв	3310			
Торговые залы №1,2(поз.1,5)			F				
Санузлы персонала(поз.2,6) Вспомогательные	Без отделки		Без отделки		1 /1		
помещения(3,7,8)							
Тамбур(26,27) Помещения для							
хр.инв(28,29)							
ПВНС(поз.4)	Улучшенная окраска		Улучшенная окраска		۸		
Электрощитовая(поз.16) ИТП(поз.17)	водоэмульсионной	95,5	водоэмульсионной	182,2		95,5	
Подлестничное пр-во(31)	краской по подгот. поверхности		краской по подгот, поверхности	102,2	\ \ \ \ \		
Коридор(поз.13) Лифтовой	Улучшенная окраска водоэмульсионной	88.4	Окраска акриловыми красками с группой горючести Г1	000.4		88.4	
тамбур-шлюз(поз.24)	краской	00.4	с группой горючести Г1	289,4	/3\		
n	по подгот. поверхности					+ +	
Вспомогательное помещение	Улучшенная окраска водоэмульсионной		Улучшенная окраска водоэмульсионной				
собственников(поз.10,11,	краской	81,9	краской	336,5	<u>/3\</u>	81,9	
12,14,15,18-23,25,28)	по подгот. поверхности		по подгот, поверхности Помещения перво	OFO OTOWA			
Помещения общ.назначения:			Покраска акрипорыми красками	96.0	Λ		
Входной тамбур(1,2,5,6)	· ГВЛ по профилям Кнауф,цвет белый	53.7	с группой горючести Г1 по декоративной штукатурке Керамогранит имитация камня	110.7	5	53.7	
Холл(поз.3)вестибюль(9) Лестничная клетка(поз.4)	кнауф,цвет оелыи Улучшенная окраска водоэмульс.	14.0				 	
, ,	улучшенная окраска водозмульс. краской по подгот, поверхности	14.9	Окраска акриловыми красками с группой горючести Г1 ивет белый	861.5	<u>/5\</u>	151.2	
Помещения общ.назначения: МОП(7)	Улучшенная окраска водоэмульсионной		Улучшенная окраска водоэмульсионной		\triangle		
Сан,узел(поз.8)	краской	6,0	краской	44,7	<u> </u>	6,0	
	по подгот, поверхности		по подгот. поверхности/			$oxed{oxed}$	
Офисные помещения №1,№2	Без отделки		Без отделки		Без отделки		
Nº3,Nº4,Nº5							
			Помещения типов	вого этаж	a		
Помещения общ.назначения:	Подвесной потолок		Окраска акриловыми красками с группой горючести Г1 по декоративной штукатурке RAL 7037	489.6	۸		
Лифтовой холл(поз.2) Зона безопасности	"Армстронг"	70,4			1 <i>1</i> 1	1346.1	
для инвалидов(поз.5)			Окраска акриловыми красками с группой горючести Г1 по декоративной штукатурке RAL 9002	2729.2	<u> </u>		
				387.6			
			Керамогранит имитация дерева 900х200мм	007.0			
№1Двухкомнатная квартира <u>(16шт</u> Прихожая(поз.1.1)	Улучшенная окраска				\wedge		
Спальня(поз.1.3,1.5) Кухня-столовая(поз.1.4)	водоэмульсионной краской	1013.2	Бумажные обои	3097.4	l ∕11\	1013.2	
Встроенный шкаф(поз.1.6)	по подгот. поверхности				<u> </u>		
Совмещенный санузел(поз.1.2)	то же	103.7	то же	627.3	A	103.7	
санузел(поз.1.7) №2 Квартира-студия(16шт):	,				<u> </u>	+	
Прихожая(поз.2.1)	Улучшенная окраска водоэмульсионной		Бумажные обои		\land	l l	
Общая комната(поз.2.2) Встроенный шкаф(поз.2.4)	краской	438.6	Бушаливіо осол	1523.2	<u>/1 1\</u>	438.6	
	по подгот. поверхности						
Совмещенный санузел(поз.2.3)	то же	71.4	то же	384.2	Æ	71.4	
№3Двухкомнатная квартира <u>(16шт</u>	Улучшенная окраска						
Прихожая(поз.3.1) Спальня(поз.3.4,3.5)	водоэмульсионной	880.6	Бумажные обои		lacksquare	880.6	
Кухня-столовая(поз.3.3)	краской по подгот. поверхности	000.0		2873.0		000.0	
Встроенный шкаф(поз.3.6) Совмещенный санузел(поз.3.2)	по подготі поворжності					1	
оовмощенным сапуэсл (1103.5.2)	то же	71.4	то же	387.6	12	71.4	
№4 Однокомнатная квартира(16ц	^{д):} Улучшенная окраска				٨		
Прихожая(поз.4.1) Спальня(поз.4.2)	водоэмульсионной	593.3	Бумажные обои	122.0	<i>A</i> \	593.3	
Кухня(поз.4.3) Встроенный шкаф(поз.4.5)	краской по подгот. поверхности			122.0	<u> </u>		
Совмещенный санузел(поз.4.4)	то же	74.4	то же	00.4	A	7,,	
		71.4	10 ///	23.1	42	71.4	
№5 Однокомнатная квартира(16ш Прихожая(поз.5.1)					\		
Спальня(поз.5.2)	водоэмульсионной краской	550.8	Бумажные обои	1977.1	/ / / /	550.8	
Кухня(поз.5.3) Встроенный шкаф(поз.5.5)	по подгот, поверхности						
Совмещенный санузел(поз.5.4)	то же	71.4	то же	401.2	Λà	71.4	
№6 Однокомнатная квартира <u>(16</u> ш	I). V					 	
Прихожая(поз.6.1)	^{1):} Улучшенная окраска водоэмульсионной	057.5	Бумажные обои		$ \wedge $		
Спальня(поз.6.3) Кухня-столовая(поз.6.2)	краской	657.9	_ /	2111.4	<u>/1.1\</u>	657.9	
Встроенный шкаф(поз.6.5)	по подгот. поверхности					1	
Совмещенный санузел(поз.6.4)	то же	81.6	то же	431.8	A	81.6	
№7 Однокомнатная квартира <u>(16ш</u>	т):Улучшенная окраска				_	1	
Прихожая(поз.7.1) Спальня(поз.7.3)	водоэмульсионной	625.6	Бумажные обои	0010.5	\bigwedge	625.6	
Кухня(поз.7.2)	краской по подгот. поверхности	525.0		2210.0		020.0	
- crocoultilly likedo(502.7.5)						1 1	
Встроенный шкаф(поз.7.5)		74.8	то же	401.2	12	74.8	
Совмещенный санузел (поз.7.4)	то же		<u> </u>			_	
Совмещенный санузел(поз.7.4) №8 Трехкомнатная квартира(эшт):	то же Улучшенная окраска				۸		
Совмещенный санузел (поз.7.4) №8 Трехкомнатная квартира (эшт): Прихожая (поз.8.1) Спальня (поз.8.3,8.4,8.5)	Улучшенная окраска водоэмульсионной	722.0	Бумажные обои	2426.0	A	722.0	
Совмещенный санузел(поз.7.4) №8 Трехкомнатная квартира(эшт): Прихожая(поз.8.1) Спальня(поз.8.3,8.4,8.5) Кухня(поз.8.2) Холл(поз.8.6)	Улучшенная окраска		Бумажные обои	2436.0	Δì	722.0	
Совмещенный санузел (поз.7.4) №8 Трехкомнатная квартира(эшт): Прихожая(поз.8.1) Спальня(поз.8.3,8.4,8.5) Кухня(поз.8.2)	Улучшенная окраска водоэмульсионной краской		Бумажные обои	2436.0 371.0	Â	722.0 65.0	

№9 Двухкомнатная квартира(16ш Прихожая(поз.9.1) Спальня(поз.9.3,9.4) Кухня(поз.9.2) Встроенный шкаф(поз.9.6)	1): Улучшенная окраска водоэмульсионной краской по подгот. поверхности	870.4	Бумажные обои	2847.5	ΔÀ	870.4	
Совмещенный санузел(поз.9.5)	то же	78.2	то же	401.2	A	78.2	
№10 Трехкомнатная квартира (Вшт): Прихожая (поз.10.1) Спальня (поз.10.3, 10.4, 10.5) Кухня-столовая (поз.10.2) Холл (поз.10.6) Встроенный шкаф (поз.10.9)	Улучшенная окраска водоэмульсионной краской по подгот. поверхности	504.7	Бумажные обои	1708.7	ΔÀ	504.7	
Совмещенный санузел(поз.10.7) Санузел(поз.10.8)	то же	45.5	то же	259.7	A	45.5	
машинное помещение лифтов	Улучшенная окраска водоэмульсионной краской по подгот. поверхности	32,9	Окраска акриловыми красками с группой горючести Г1 цвет белый	64,5	14	32,9	

- 1 Проектом предусмотрены отделочные материалы, в том числе напольное (керамогранит, керамическая плитка), стеновое и потолочное покрытие (водоэмульсионные составы и краски) с группой горючести не выше Г1.
- 2.Все отделочные материалы должны иметь сертификаты согласования с органами санитарного и противопожарного надзора.(соответствовать санитарно-гигиеническим и противопожарным нормам) 3.Отделку помещений выполнить после монтажа коммуникаций.
- 4.В ведомости отделки площади поверхностей стен,пола ,потолка в квартирах №1-№10 и помещениях общего назначения(холлы,лифтовой холл,зона безоп.инвалидов) даны с учетом на один этаж.
- 5.Отделка "мокрых" помещений санузлов,моп и пр должна быть выполнена из материалов,стойких к воздействию влаги и моющих средств.
- 6Отделка пилонов-шпаклевка,грунтовка и последующая облицовка согласно ведомости отделки помещений

						017/18-АР-ГЧ					
						Застройка микрорайона А-10 жилого района «Аэропорт» г. Ижевска. Многоквартирный жилой дом №20 Г с нежилыми помещениями.					
Изм.	Кол.уч	Лист	№ док	Подп.	Дата						
ГИП		Нигама	тянов	that			Стадия Лист Лист		Листов		
					2	Архитектурные решения	П	14			
Разра	аб.	Кузьмин		The state of			11	- 1			
Прове	ерил	Нигама	атянов	Thia		Ведомость отделки помещений	ООО "ПКБ "СКОП		КОПАС"		

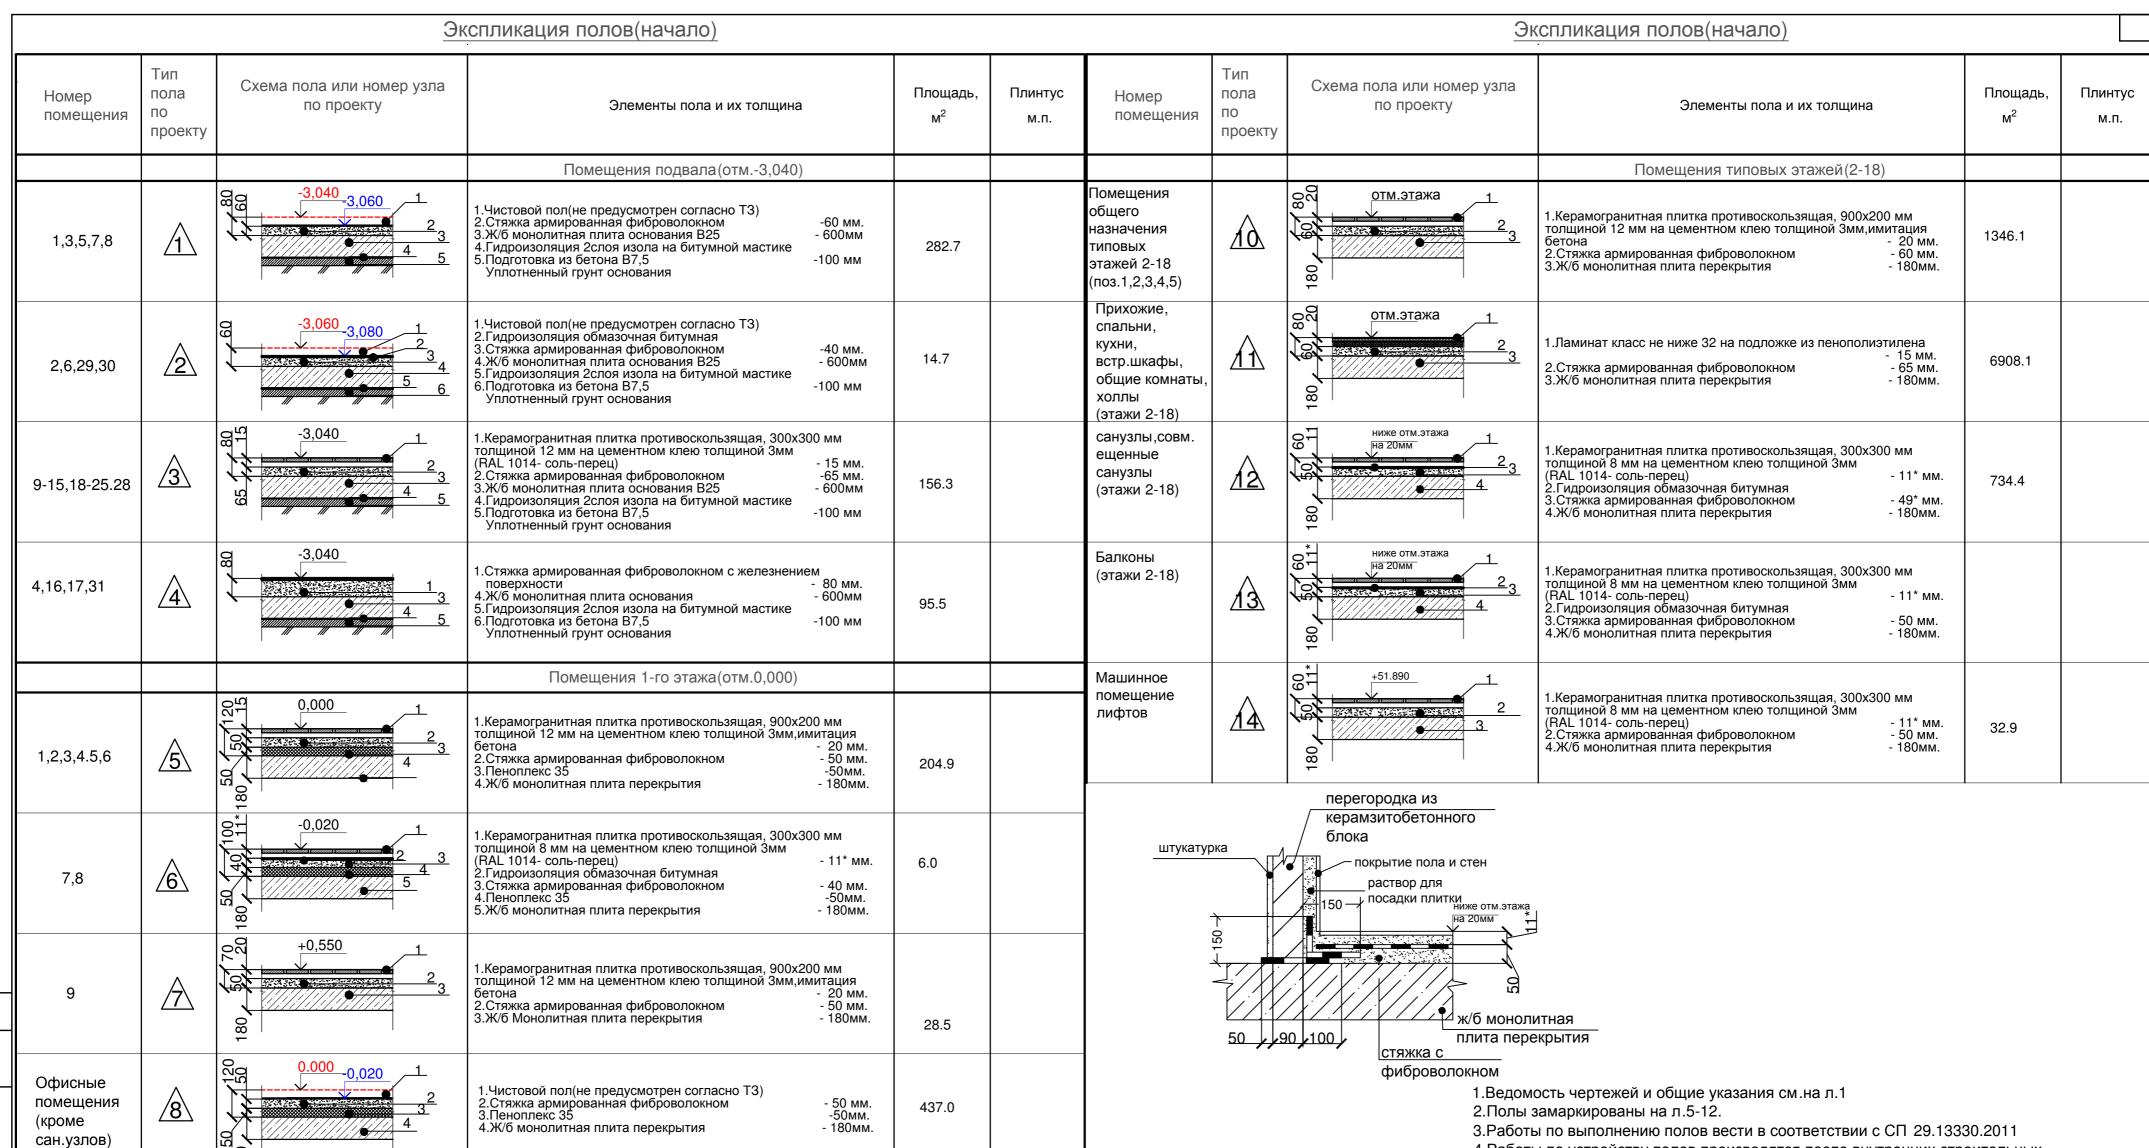

помещений

Сан.узлы

офисных

Чистовой пол(не предусмотрен согласно 13) 2.Гидроизоляция обмазочная битумная

Стяжка армированная фиброволокном 4.Пеноплекс 35 5.Ж/б монолитная плита перекрытия

- 40 мм. 28,1 -50мм. - 180мм.

3. Работы по выполнению полов вести в соответствии с СП 29.13330.2011

4. Работы по устройству полов производятся после внутренних строительных, монтажных и специальных работ, при выполнении которых возможно разрушение или повреждение пола. (возведение перегородок, приямков и прокладки инженерных коммуникаций.

5. Деталь сооружения полов в помещениях с влажным режимом эксплуатации см.данный лист.

6.Полы из керамической плитки и керамогранита выполнить с использованием клея для укладки полов "CERESIT" с затиркой швов.

7. Стяжку пола выполнить с помощью полусухой стяжки с фиброволокном (согласовать с заказчиком)

8. В качестве отделки вновь возводимых входных групп (площадки, ступени, пандус) предусмотреть керамогранитную плитку с противоскользящей/ 9.Все материалы для отделки полов должны иметь сертификаты качества и санитарно-эпидемиологические сертификаты.

10.Все материалы покрытия половв санитарно-бытовых помещения должны быть стойким к воздействию влаги

					,									
						017/18-АР-ГЧ								
	l/o=v		No	П	Пото	Застройка микрорайона А-10 жилого района «Аэропорт» г. Ижевска. Многоквартирный жилой дом №20 Г с нежилыми помещениями.								
Изм. ГИП	КОЛ.У	Лист Нигама		Подп.	Дата		Стадия	Лист	Листов					
	Разраб.		Н		1	Архитектурные решения	П	15						
Проверил		Нигаматянов Жиз			Экспликация полов	ООО "ПКБ "СКОПАС		КОПАС"						

