

Дизайн-проект холлов


г. Ижевск ЖК "Аристократ"




2021г.

Лист	Наименование	Лист	Наименование
01	Титульный лист	30	План выключателей 1 этажа
02	Состав дизайн-проекта	31	План включения 1 этажа
03	Входная группа 1 этаж	32	План включения типового этажа
04	Тамбур 1 этаж	33	План розеток 1 этажа
05	Тамбур 1 этаж	34	План размещения дверных звонков типового этажа
06	Комнаты ожидания 1 этаж	35	План полов 1 этажа
07	Комната ожидания 1 этаж	36	План полов типового этажа
08	Комната ожидания и ресепшн 1 этаж	37	План потолков 1 этажа
09	Ресепшн 1 этаж	38	План потолков типового этажа
10	Зона лифта и тамбур с почтовыми ящиками 1 этаж	39	План плинтусов 1 этажа
11	Виды на почтовые ящики 1 этаж	40	План плинтусов типового этажа
12	Санузел 1 этаж	41	План сантехники 1 этажа
13	Подсобное помещение 1 этаж	42	План дверей 1 этажа
14	Лифтовая типового этажа	43	План дверей типового этажа
15	Лифтовая типового этажа	44	Схема маркировки разверток
16	Левое крыло типового этажа	45	Схема маркировки разверток типового этажа
17	Правое крыло типового этажа	46	Развертка витражей 1 этажа
18	Обмерный план 1 этажа	47	Развертка тамбура с почтовыми ящиками 1 этажа
19	Обмерный план типового этажа	48	Развертка коридора 1 этажа. 1 лист
20	План демонтажа 1 этажа	49	Развертка коридора 1 этажа. 2 лист
21	План демонтажа типового этажа	50	Развертка комнаты ожидания 1 этажа
22	План монтажа 1 этажа	51	Развертка подсобного помещения 1 этажа
23	План монтажа типового этажа	52	Развертка санузла 1 этажа
24	Экспликация помещений 1 этажа	53	Развертка туалета 1 этажа
25	Экспликация помещений типового этажа	54	Развертка второй комнаты ожидания 1 этажа
26	План расстановки мебели 1 этажа	55	Развертка тамбура 1 этажа
27	План расстановки мебели типового этажа	56	Развертка лифтовой типового этажа
28	План освещения 1 этажа	57	Развертка левого крыла типового этажа
29	План освещения типового этажа	58	Развертка правого крыла типового этажа

Заказчик	ООО Специализированный застройщик «Федерация»	г. Ижевск ЖК "Аристократ"	Лист
Дизайнер	Капачинских А.	Состав дизайн-проекта	02

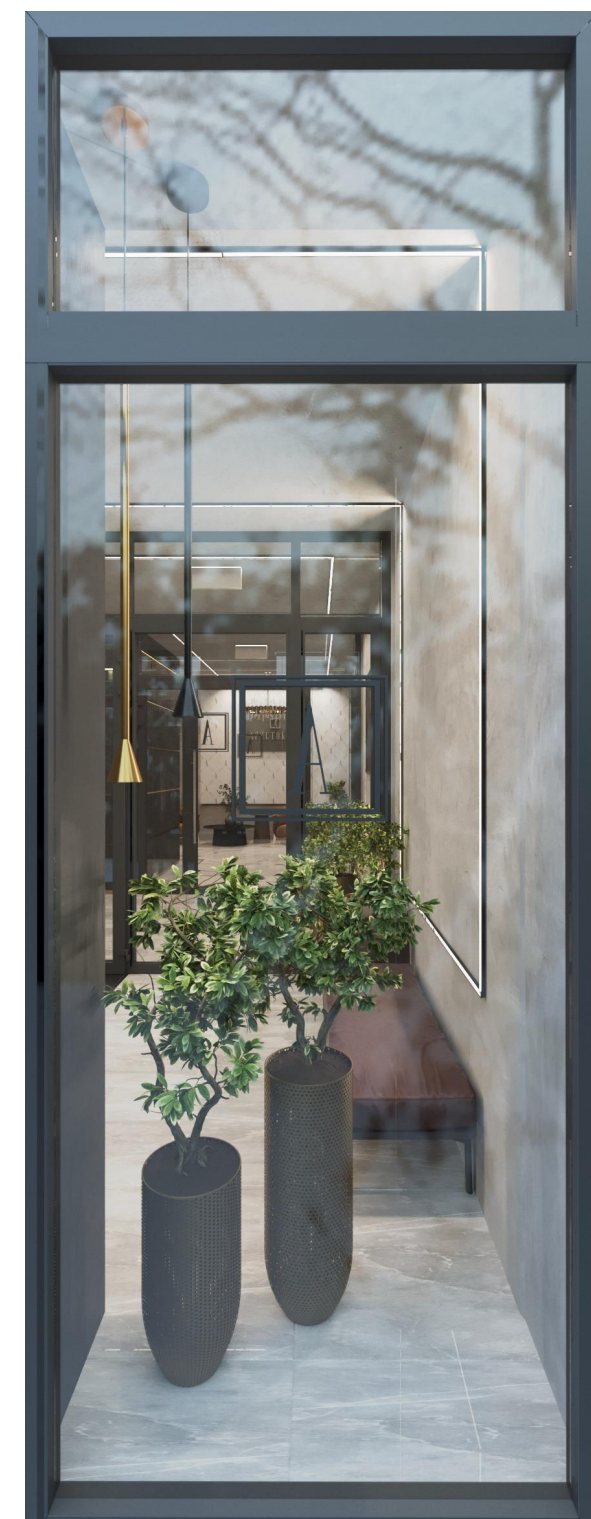


Л03
Визуализация. Входная группа 1 этаж

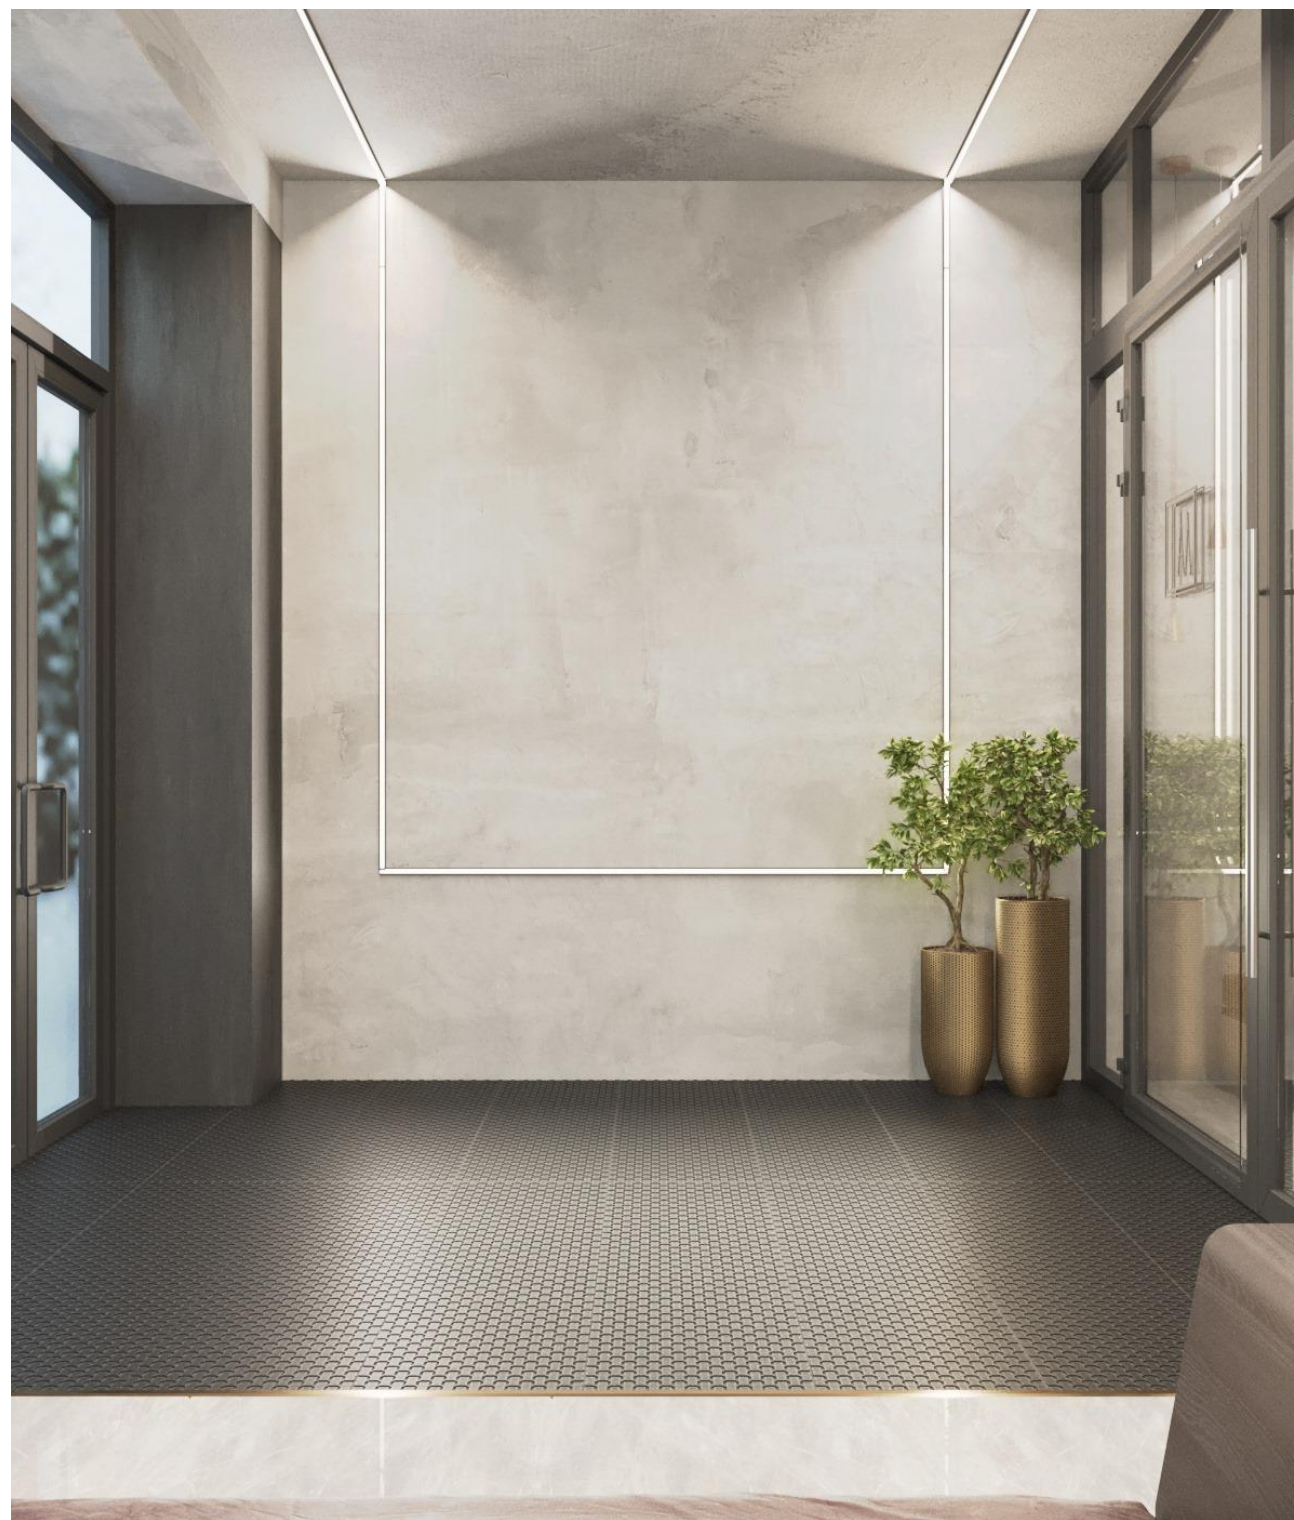

Л04
Визуализация. Тамбур 1 этаж



Л05
Визуализация. Тамбур 1 этаж

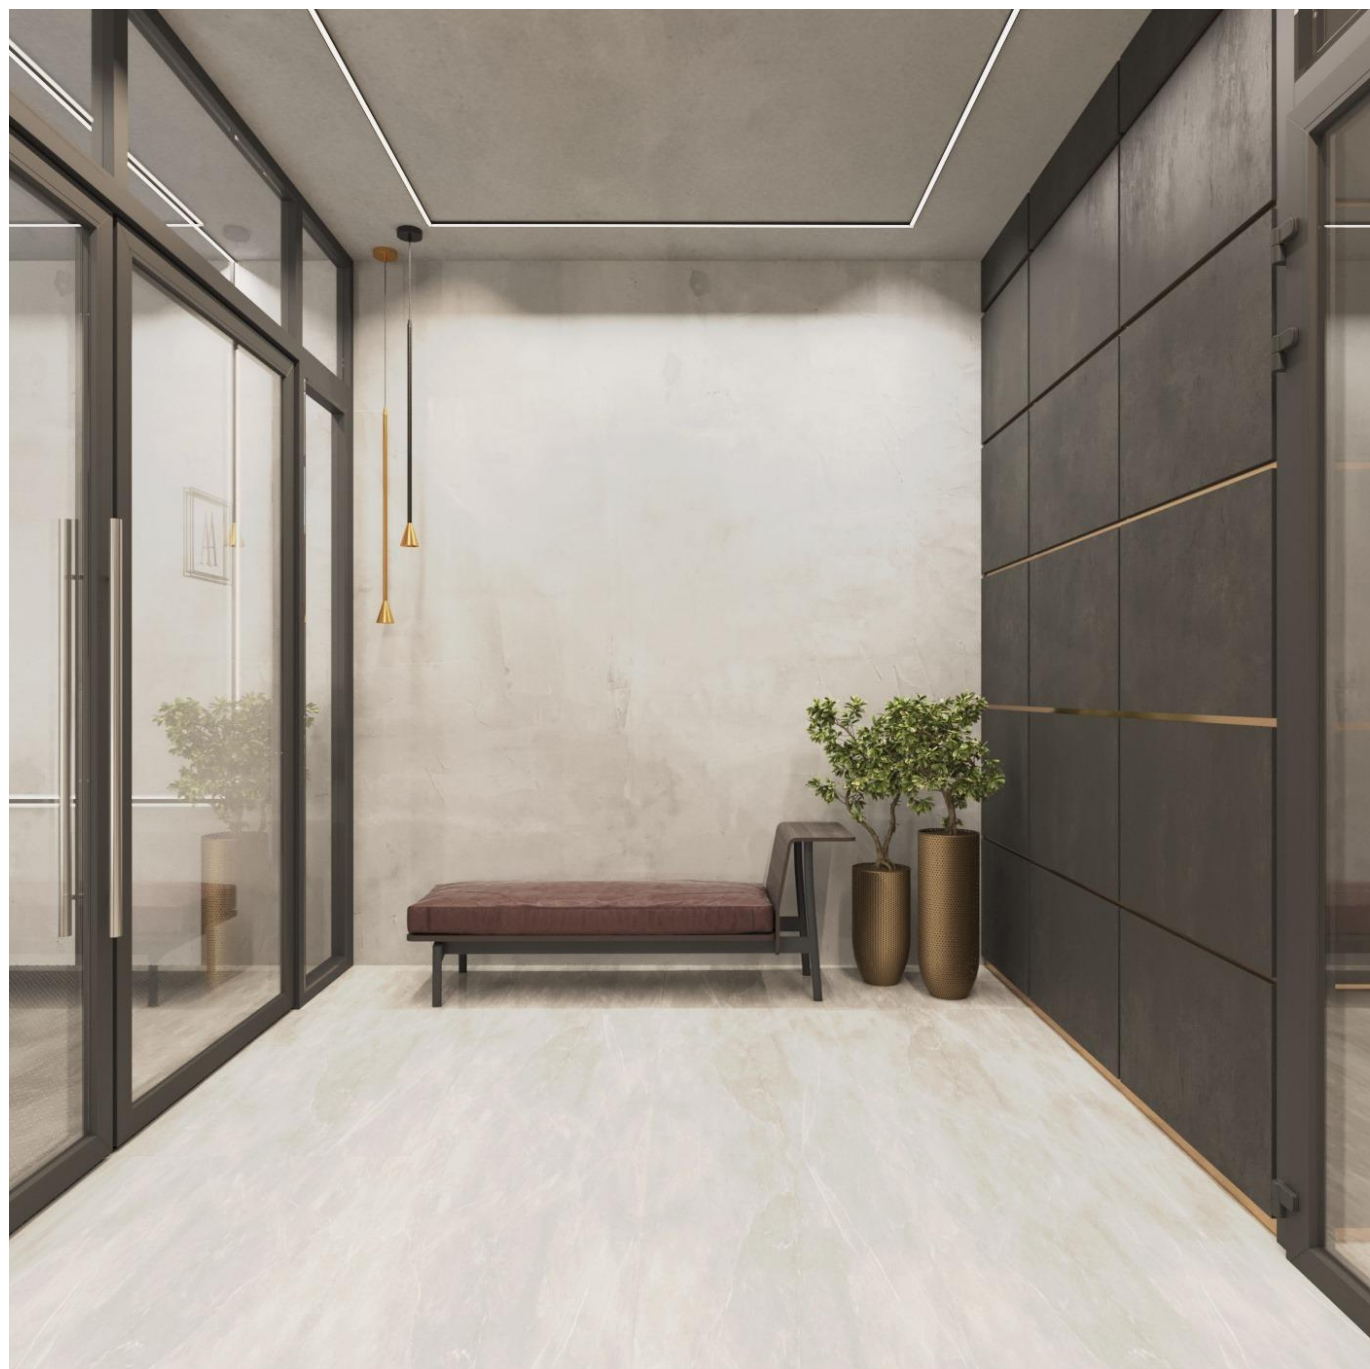

Л06
Визуализация. Комнаты ожидания 1 этаж



Л07
Визуализация. Комната ожидания 1 этаж




Л08
Визуализация. Комната ожидания и ресепшн 1 этаж




Л09
Визуализация.Ресепшн 1 этаж



Л10
Визуализация. Зона лифта и тамбур с почтовыми ящиками 1 этаж

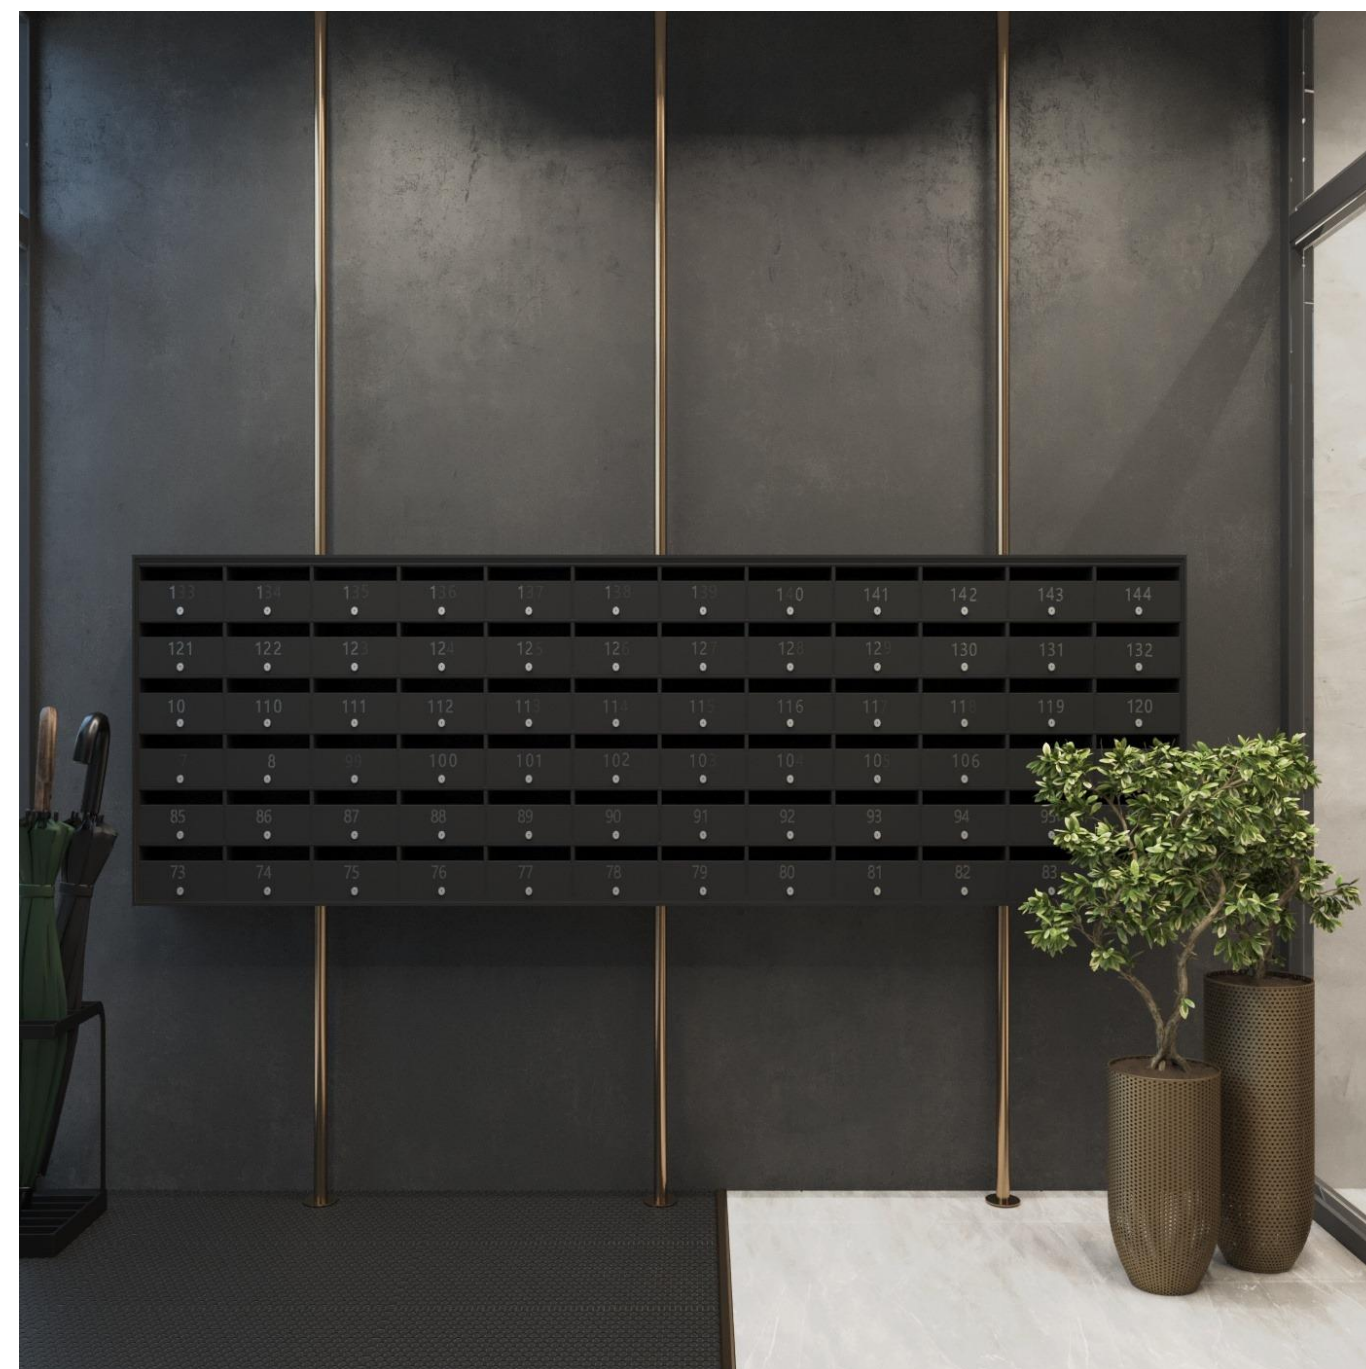

Л11
Визуализация.Виды на почтовые ящики 1 этаж

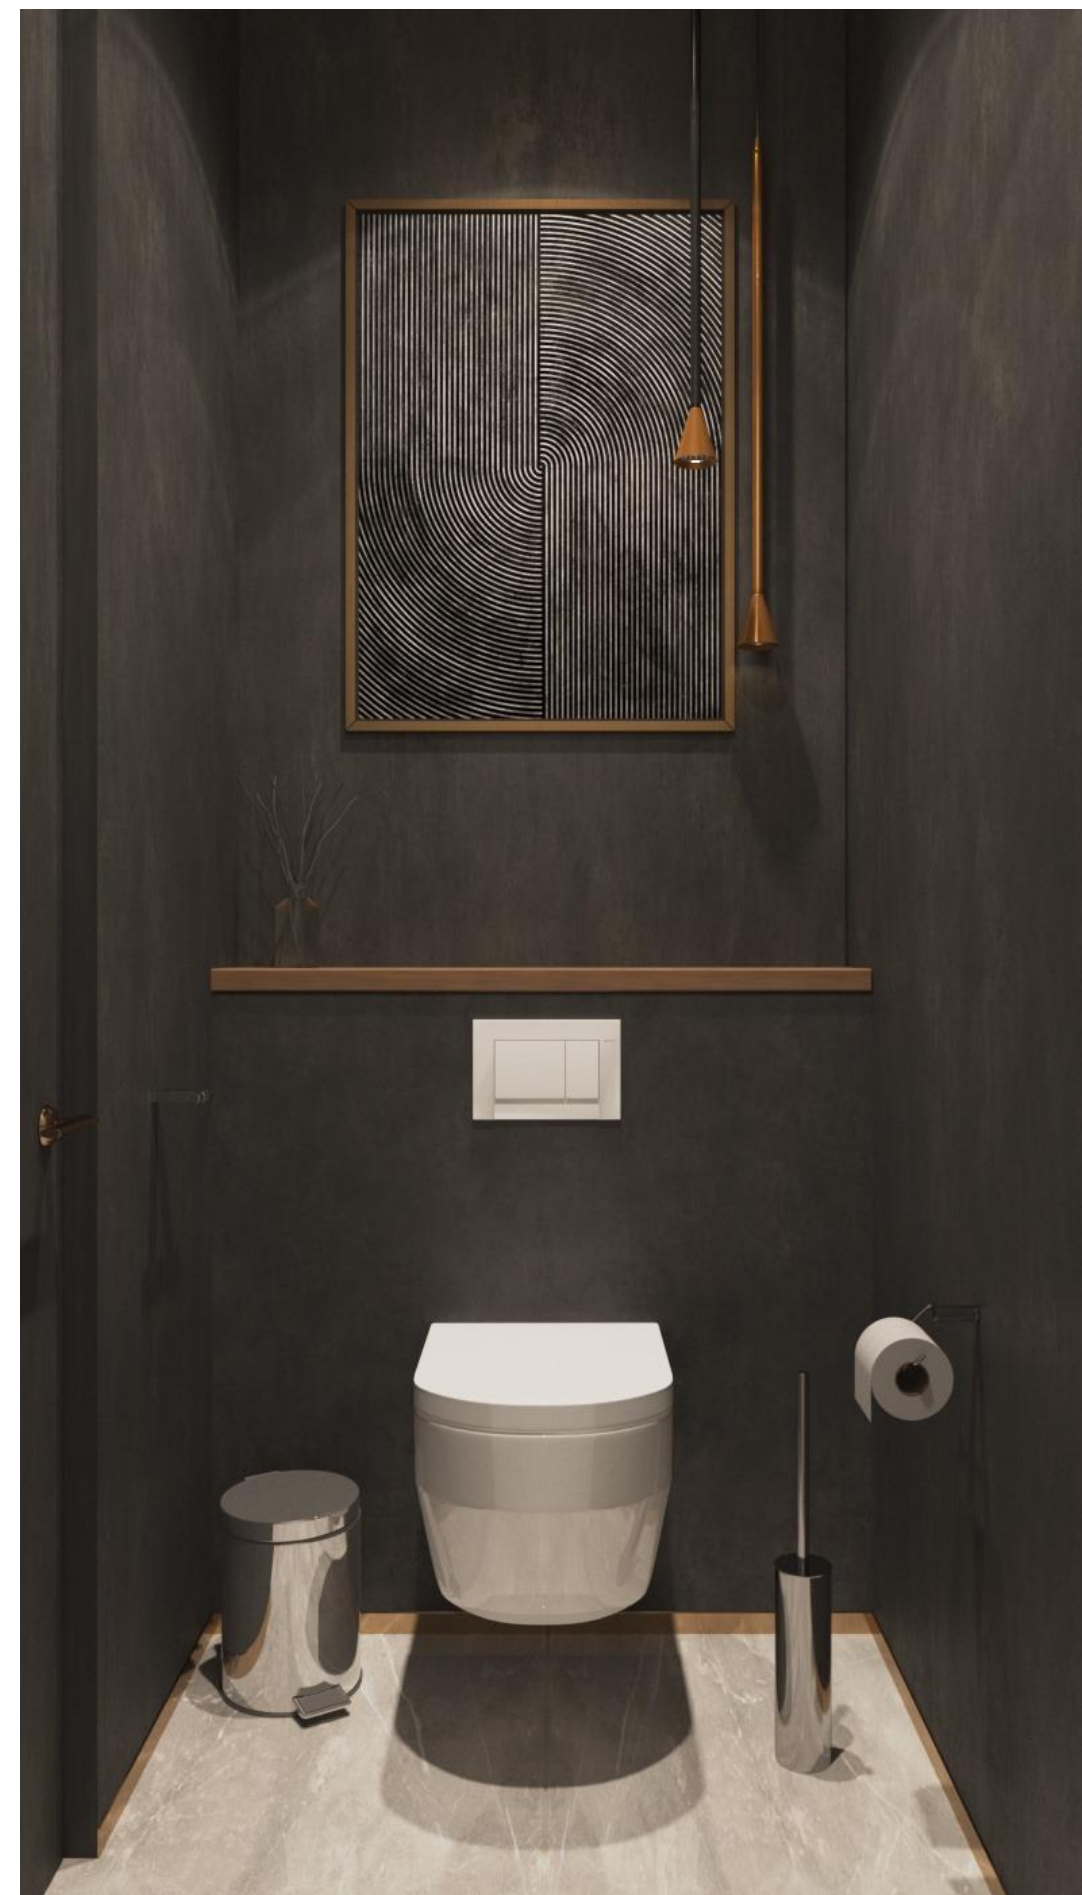

Л12
Визуализация.Санузел 1 этаж



Л13
Визуализация.Подсобное помещение 1 этаж



Л14
Визуализация.Лифтовая типового этажа




Л15
Визуализация.Лифтовая типового этажа



Л16
Визуализация.Левое крыло типового этажа



Л17
Визуализация.Правое крыло типового этажа

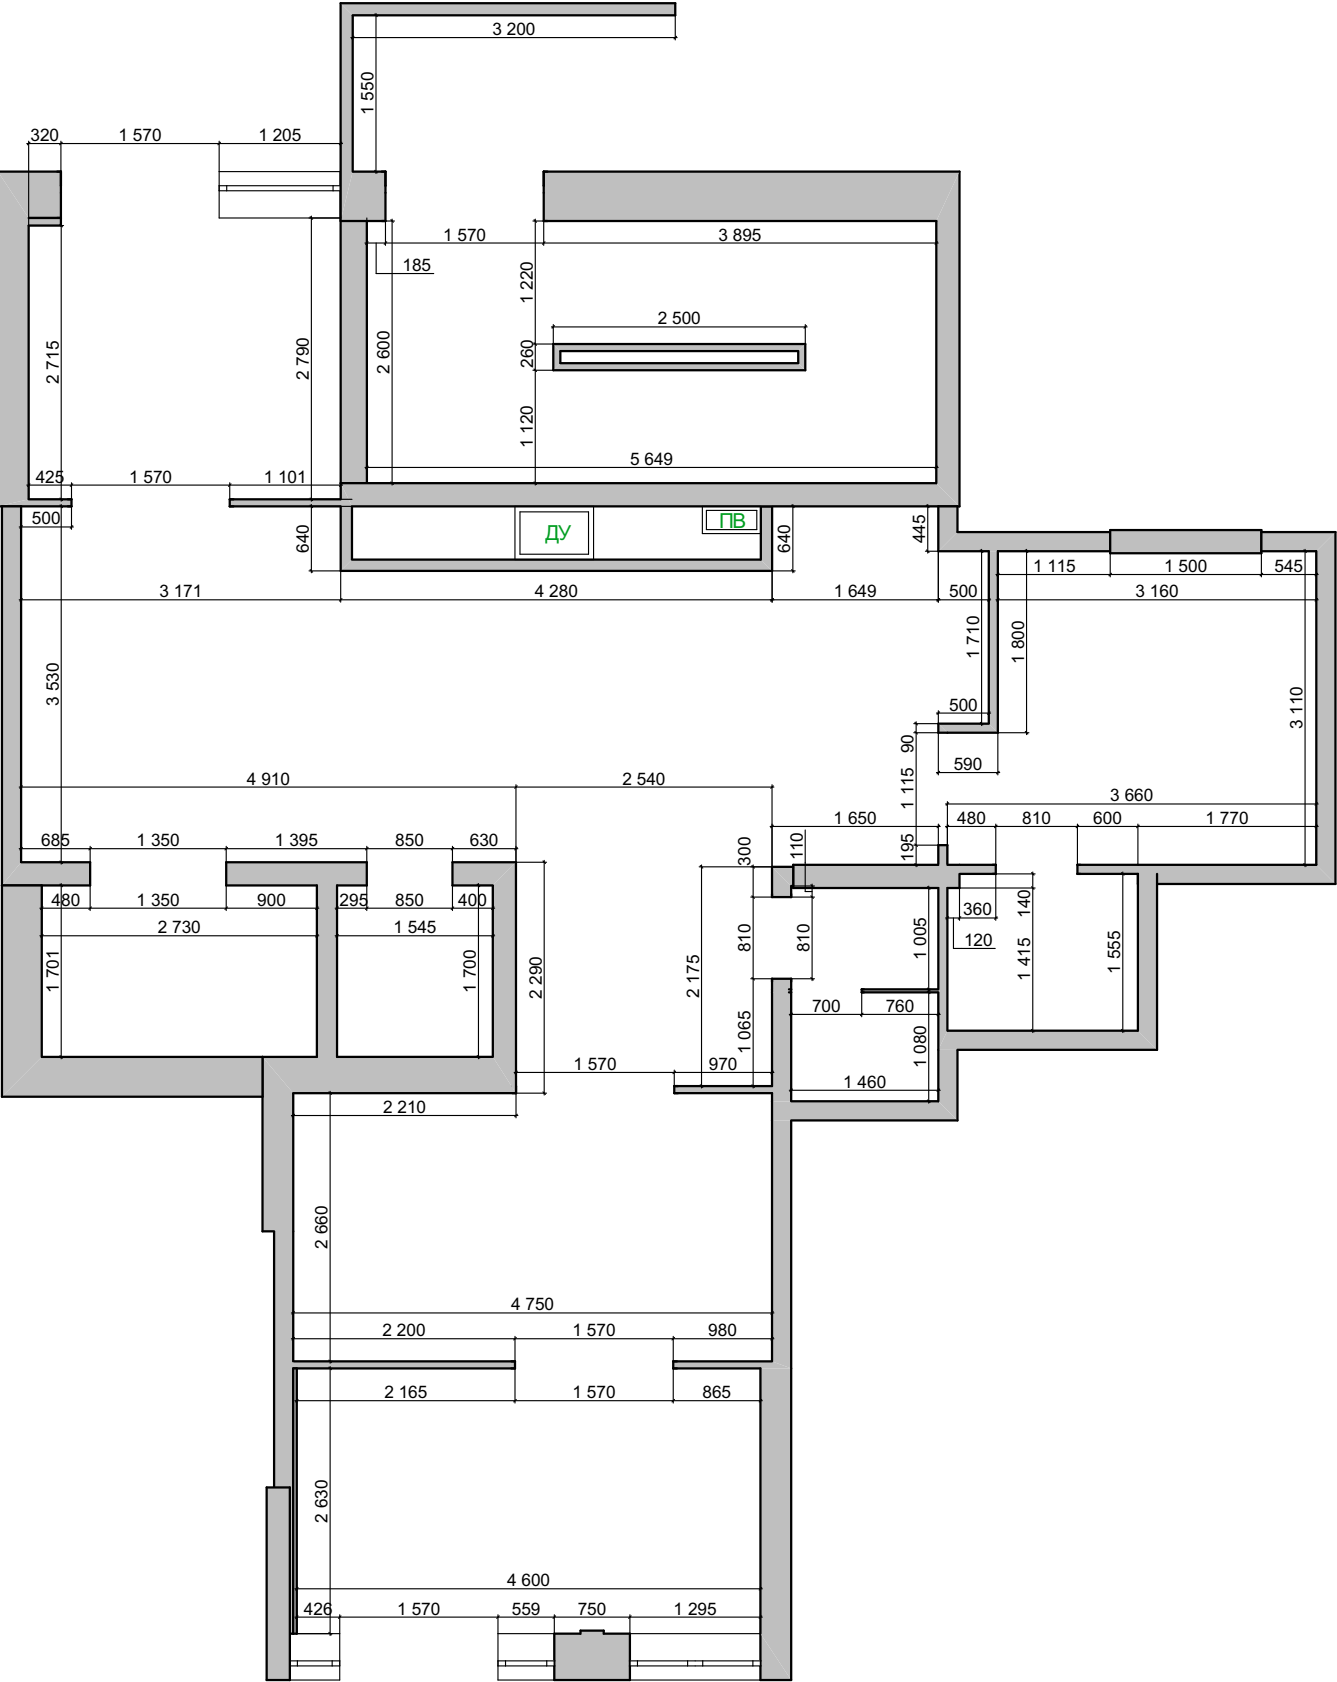


Условные обозначения:

- водоснабжение, отопление, канализация.
- вентиляционный канал.
- радиатор отопления.

Примечания:

1. Высота потолков: 2 980 мм
2. Высота дверных проемов: 2100 мм
3. Высота окна: 1 455 мм
4. Высота подоконника: 880 мм
5. Общая площадь: 85,98 м²
6. Размеры на чертеже указаны в миллиметрах

Заказчик	ООО Специализированный застройщик «Федерация»	г. Ижевск ЖК "Аристократ"	Лист
Дизайнер	Капачинских А.	Обмерный план 1 этажа	18

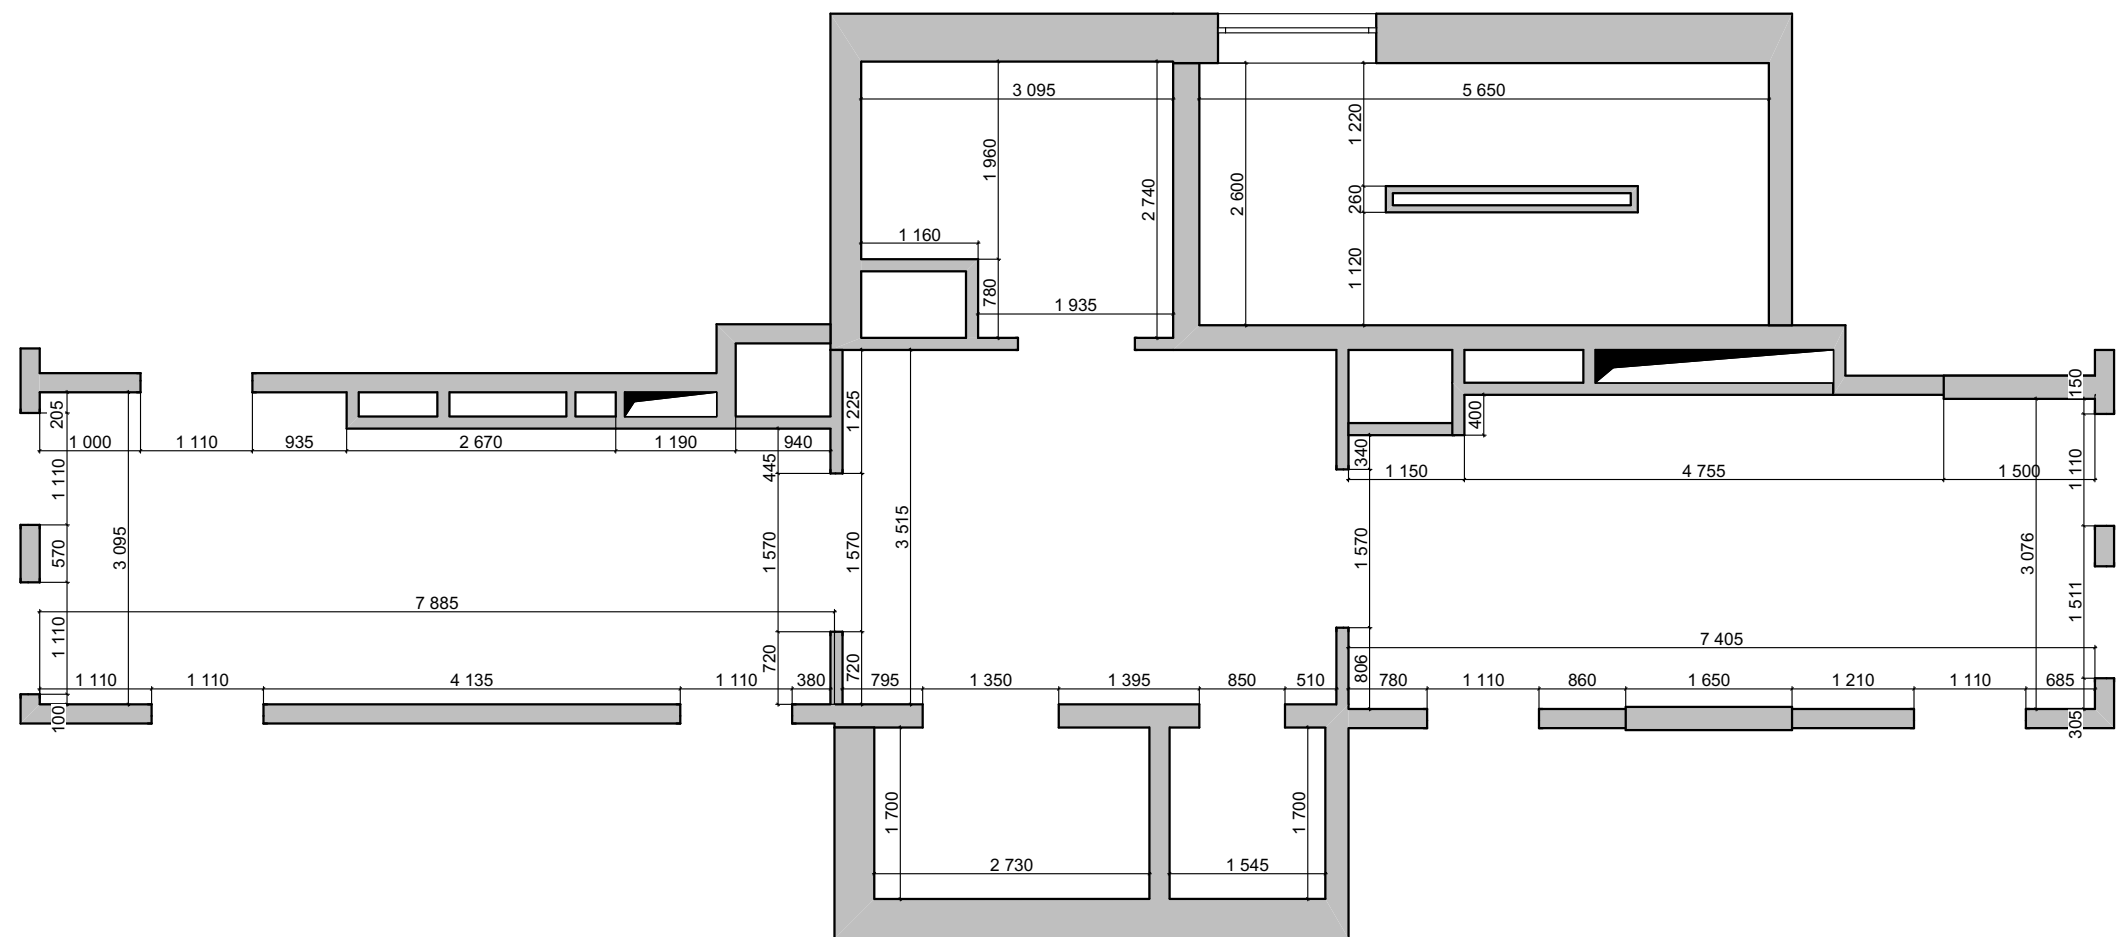


Условные обозначения:

- водоснабжение, отопление, канализация.
- вентиляционный канал.
- радиатор отопления.


Примечания:

- 1. Высота потолков без учета стяжки: 3320 мм
- 2. Высота дверных проемов: 2100 мм
- 3. Общая площадь: 63,29 м²
- 4. Размеры на чертеже указаны в миллиметрах

Заказчик	ООО Специализированный застройщик «Федерация»	г. Ижевск ЖК "Аристократ"	Лист
Дизайнер	Капачинских А.	Обмерный план типового этажа	19

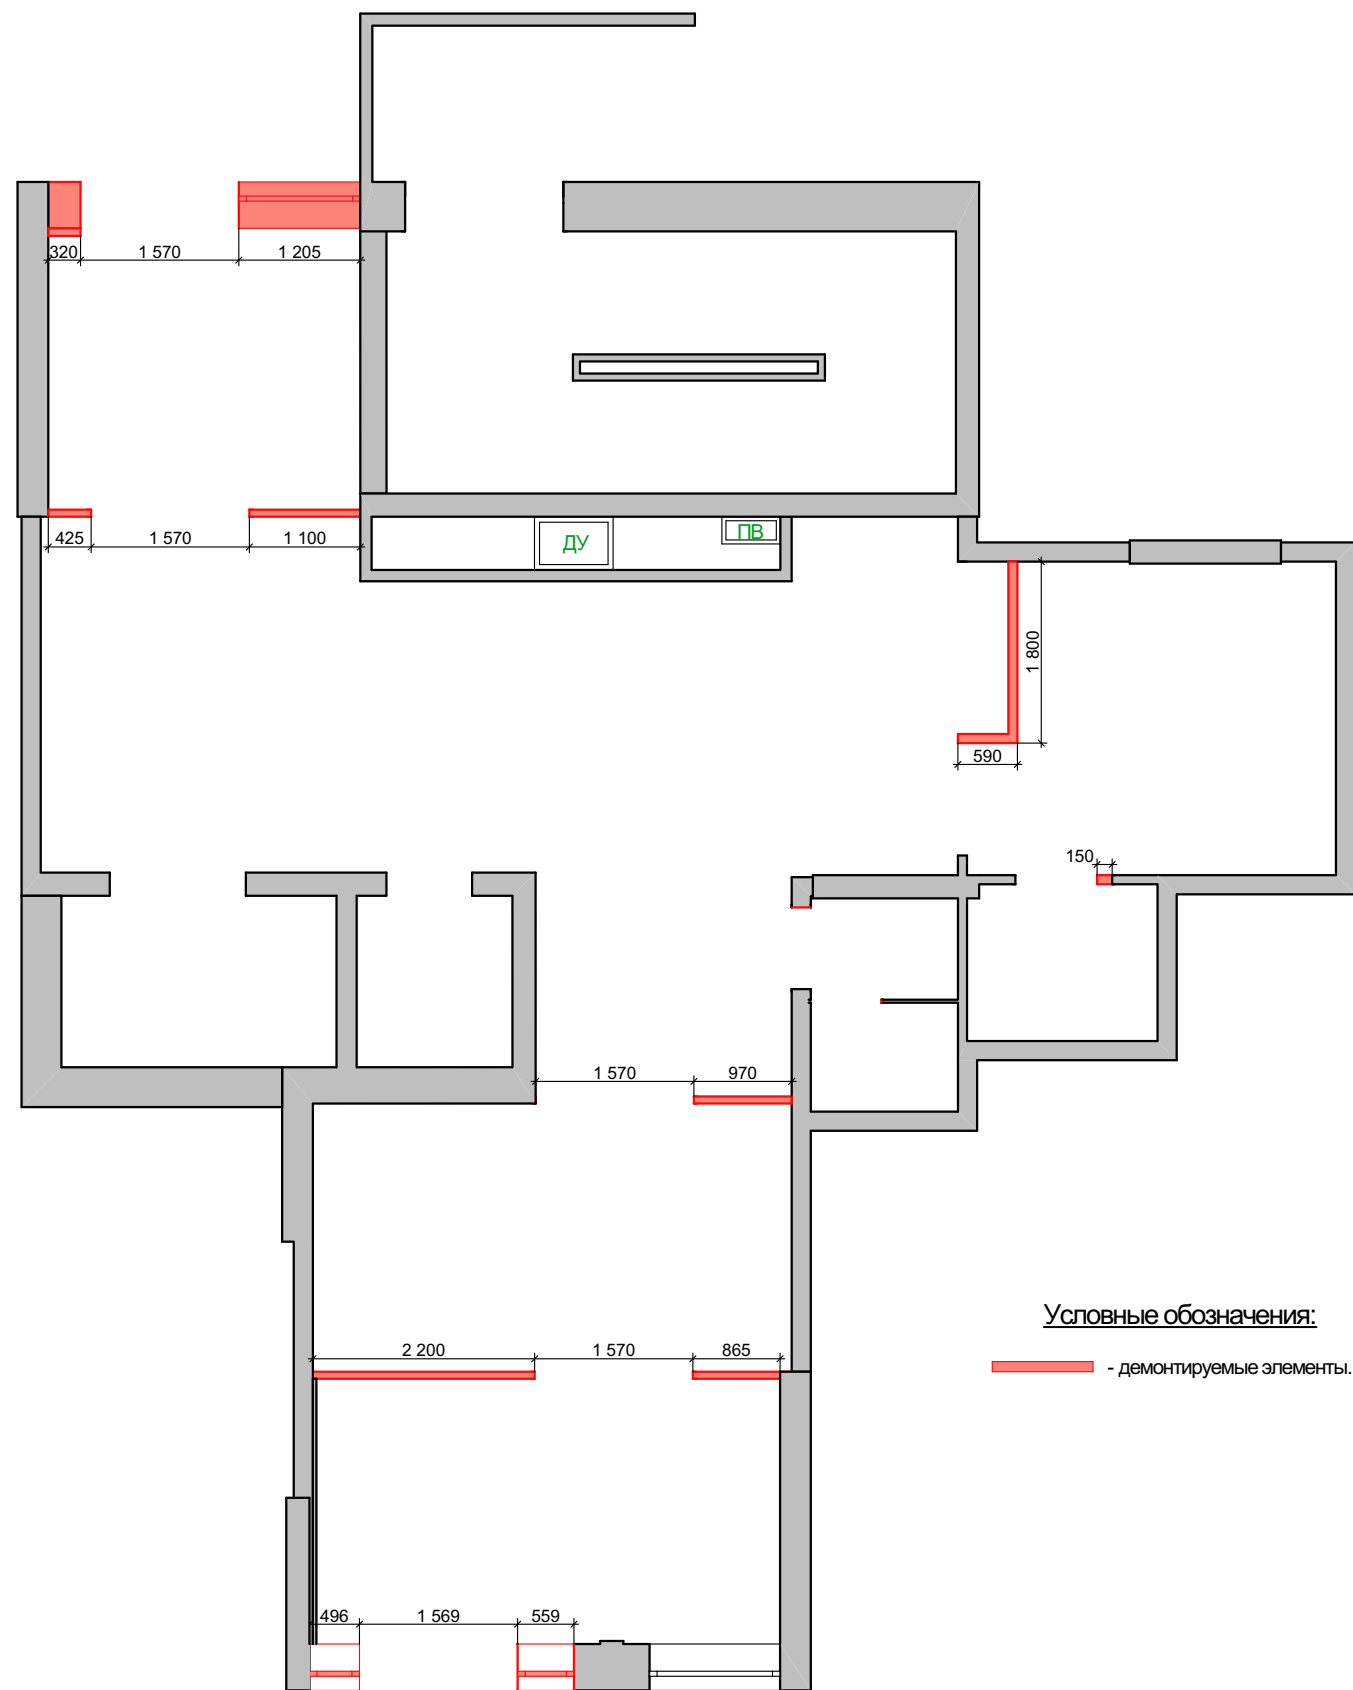


Заказчик	ООО Специализированный застройщик «Федерация»	г. Ижевск ЖК "Аристократ"	Лист
Дизайнер	Капачинских А.	План демонтажа 1 этажа	20

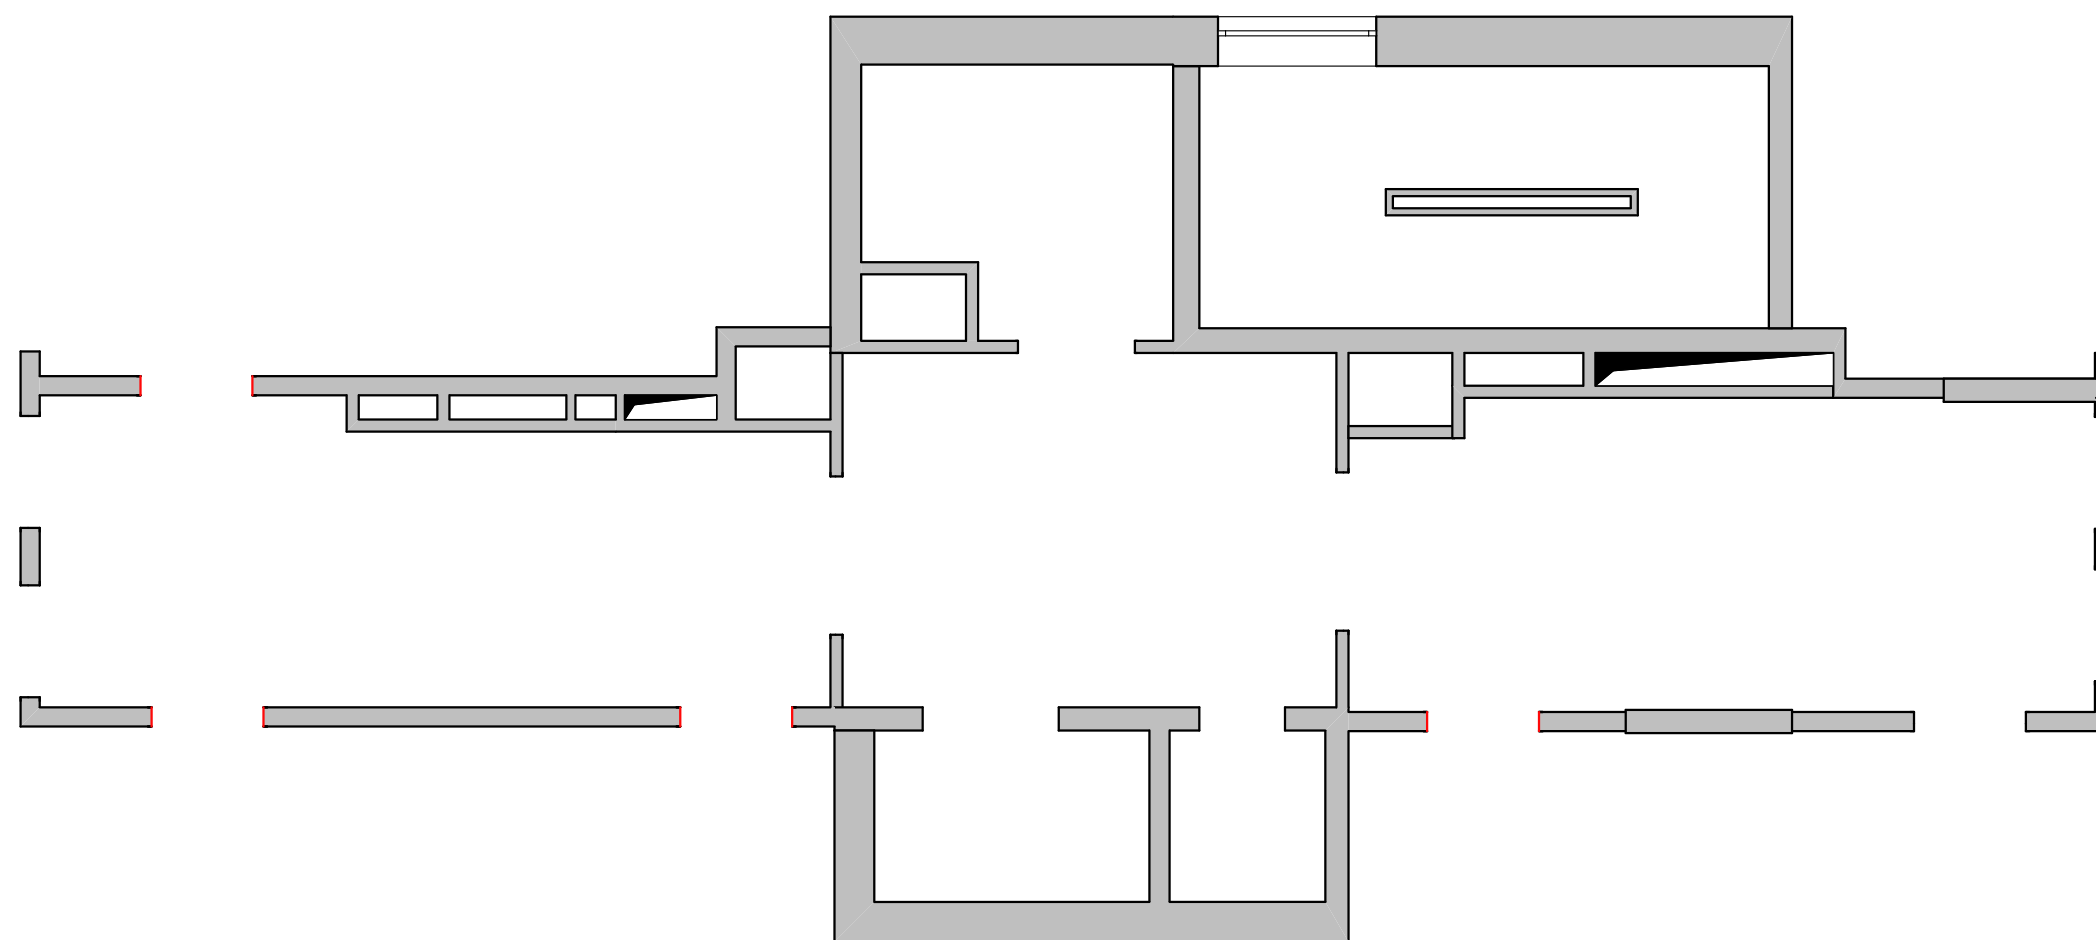

Условные обозначения:

— - демонтируемые элементы.

Заказчик	ООО Специализированный застройщик «Федерация»	г. Ижевск ЖК "Аристократ"	Лист
Дизайнер	Капачинских А.	План демонтажа типового этажа	21

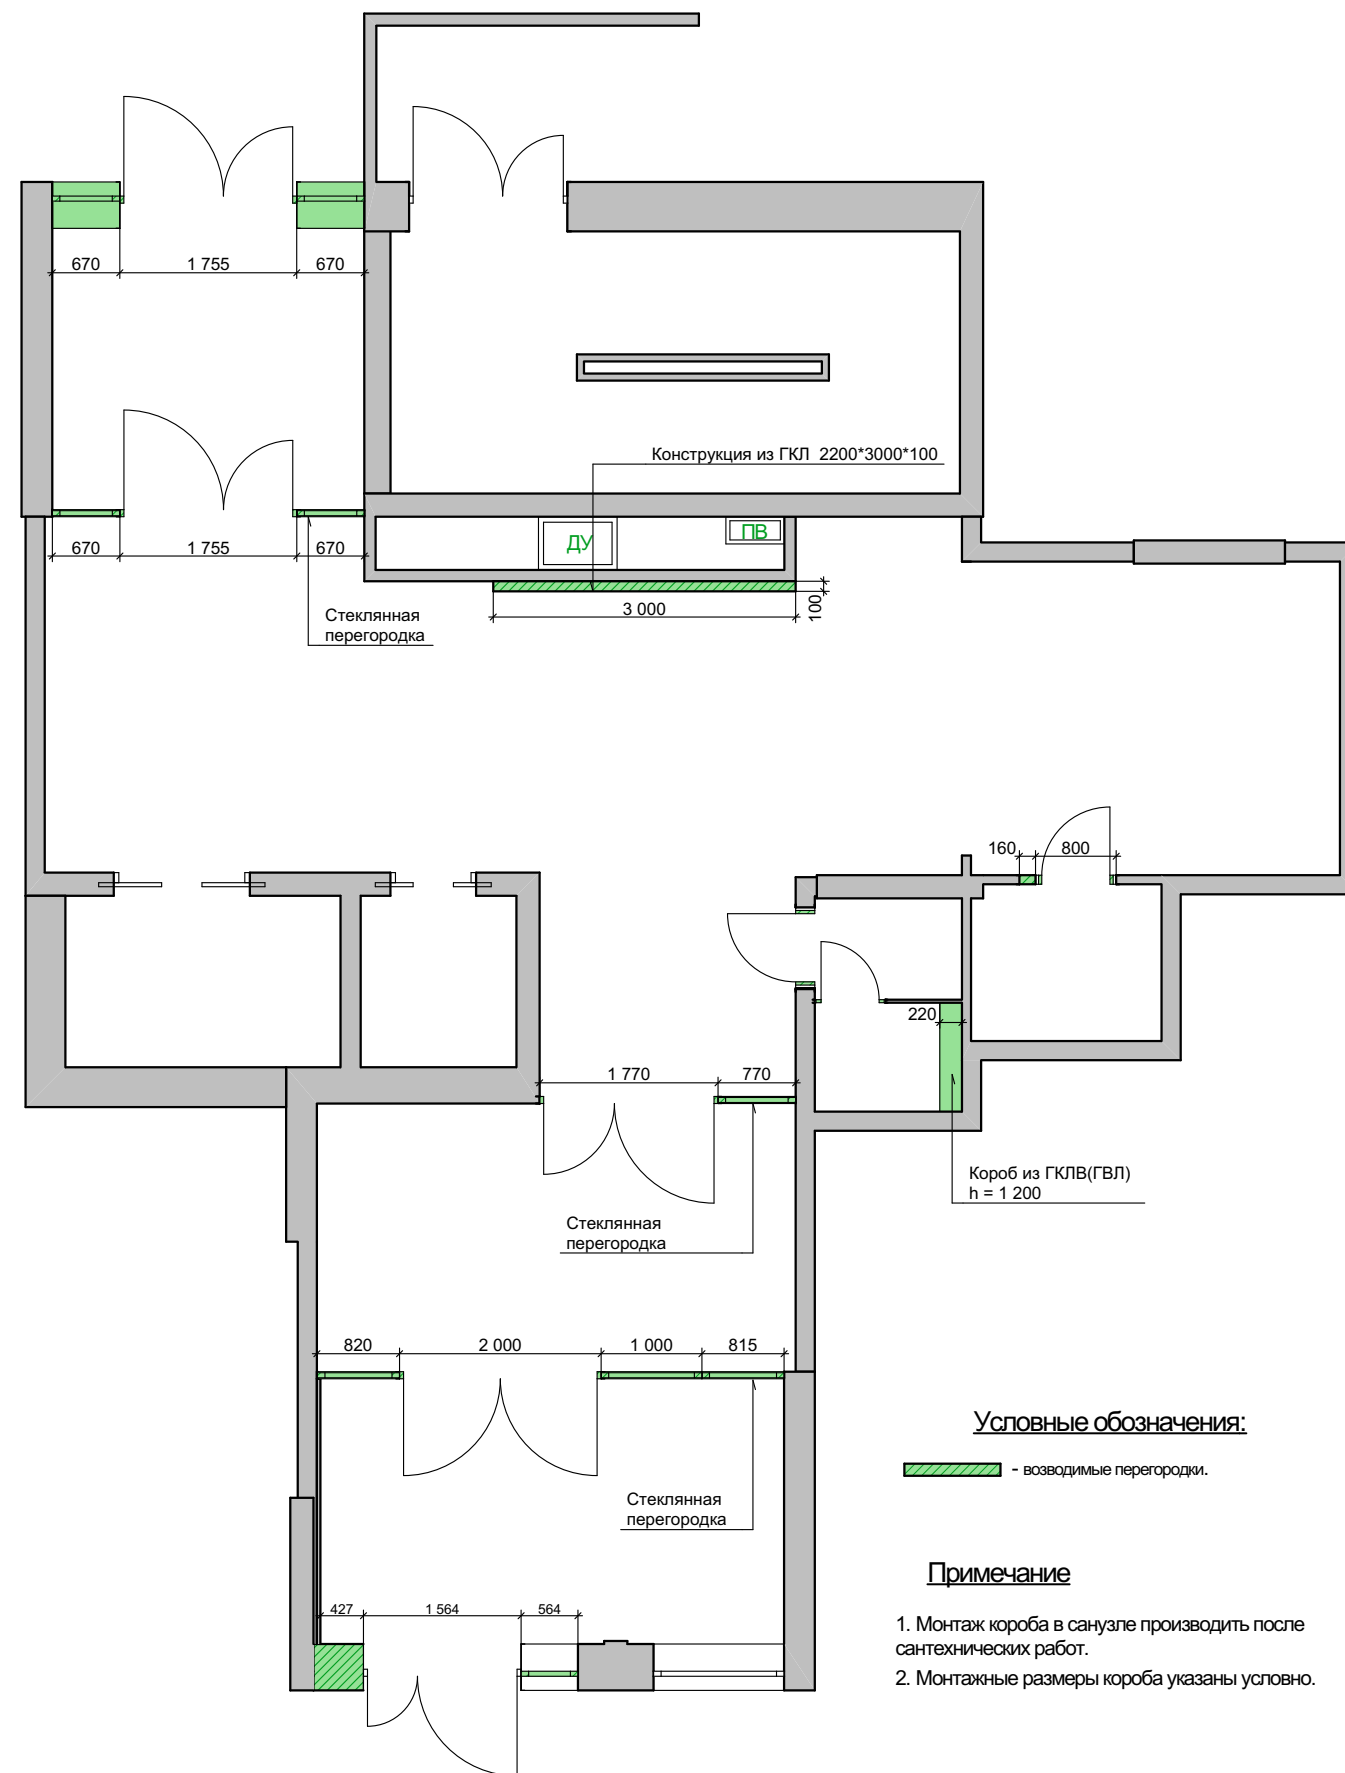


Условные обозначения:

 - возводимые перегородки.

Примечание

1. Монтаж короба в санузле производить после сантехнических работ.
2. Монтажные размеры короба указаны условно.


Заказчик	ООО Специализированный застройщик «Федерация»	г. Ижевск ЖК "Аристократ"	Лист
Дизайнер	Капачинских А.	План монтажа 1 этажа	22

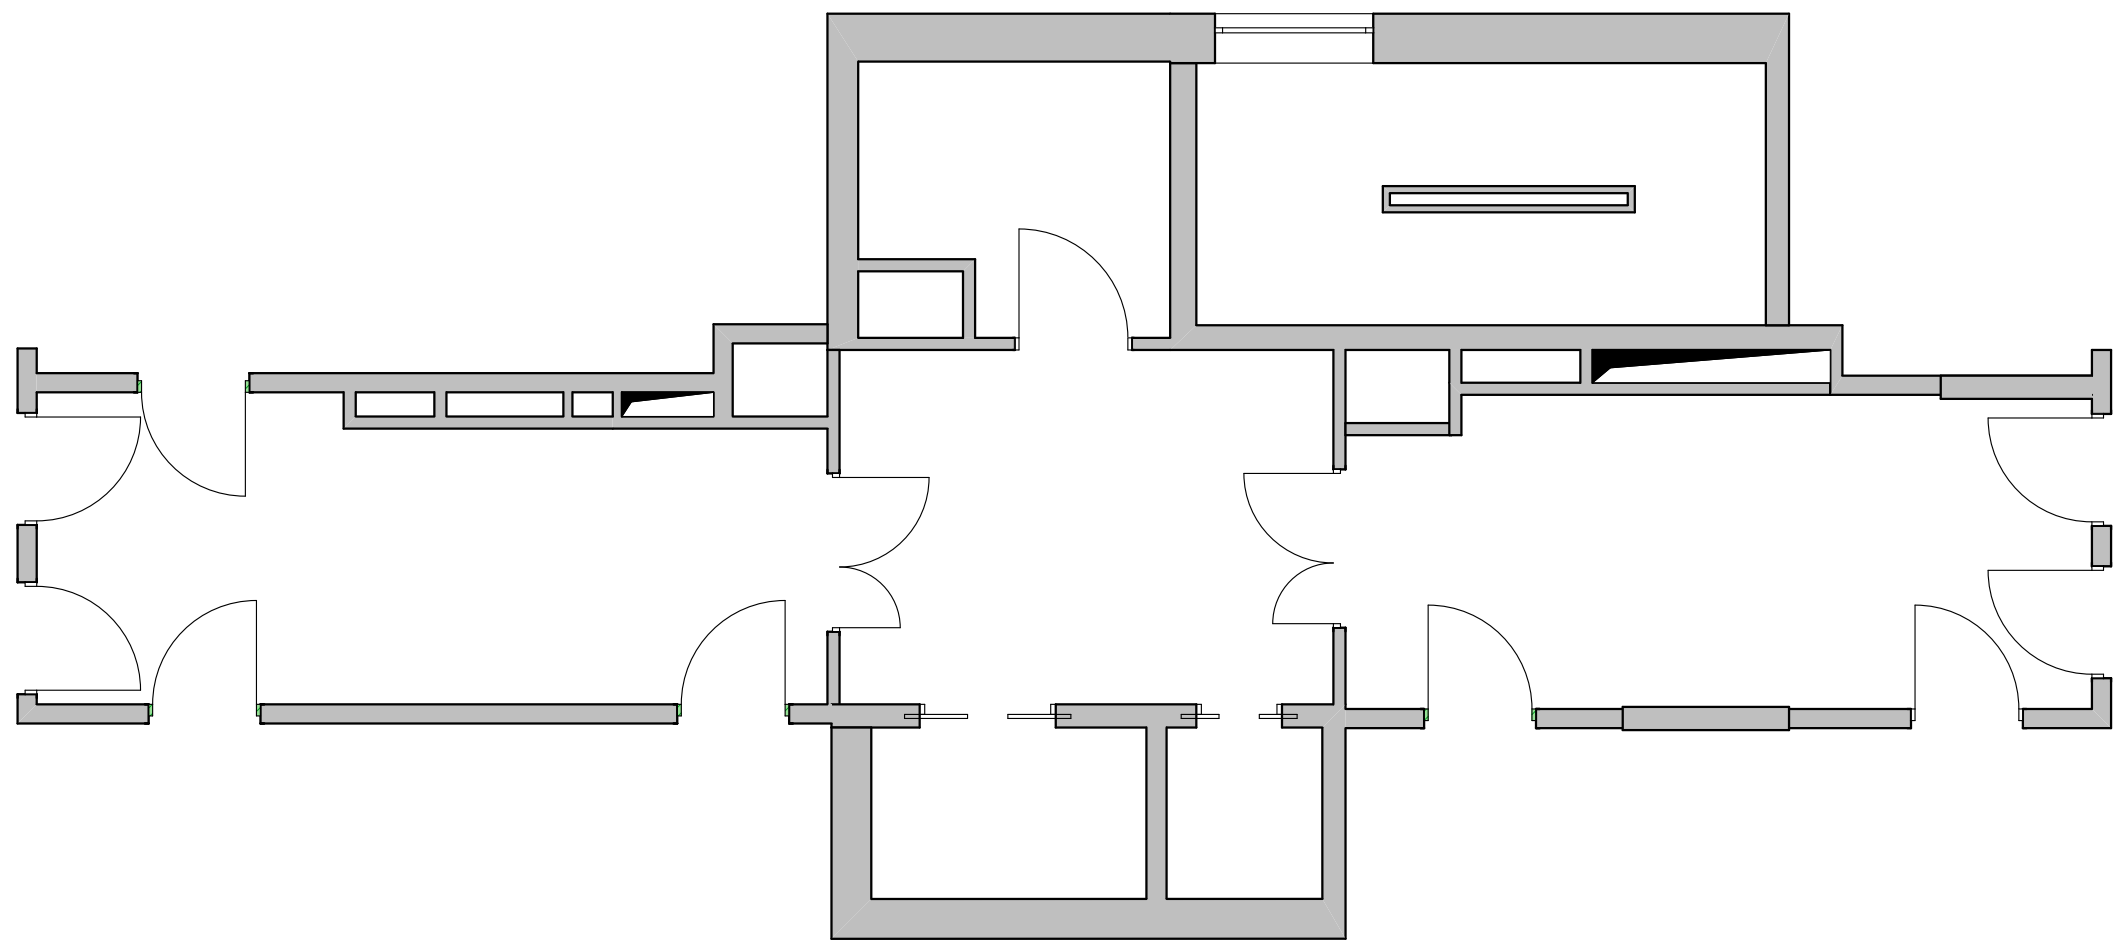

Условные обозначения:


 - возводимые перегородки.

Заказчик	ООО Специализированный застройщик «Федерация»	г. Ижевск ЖК "Аристократ"	Лист
Дизайнер	Капачинских А.	План монтажа типового этажа	23

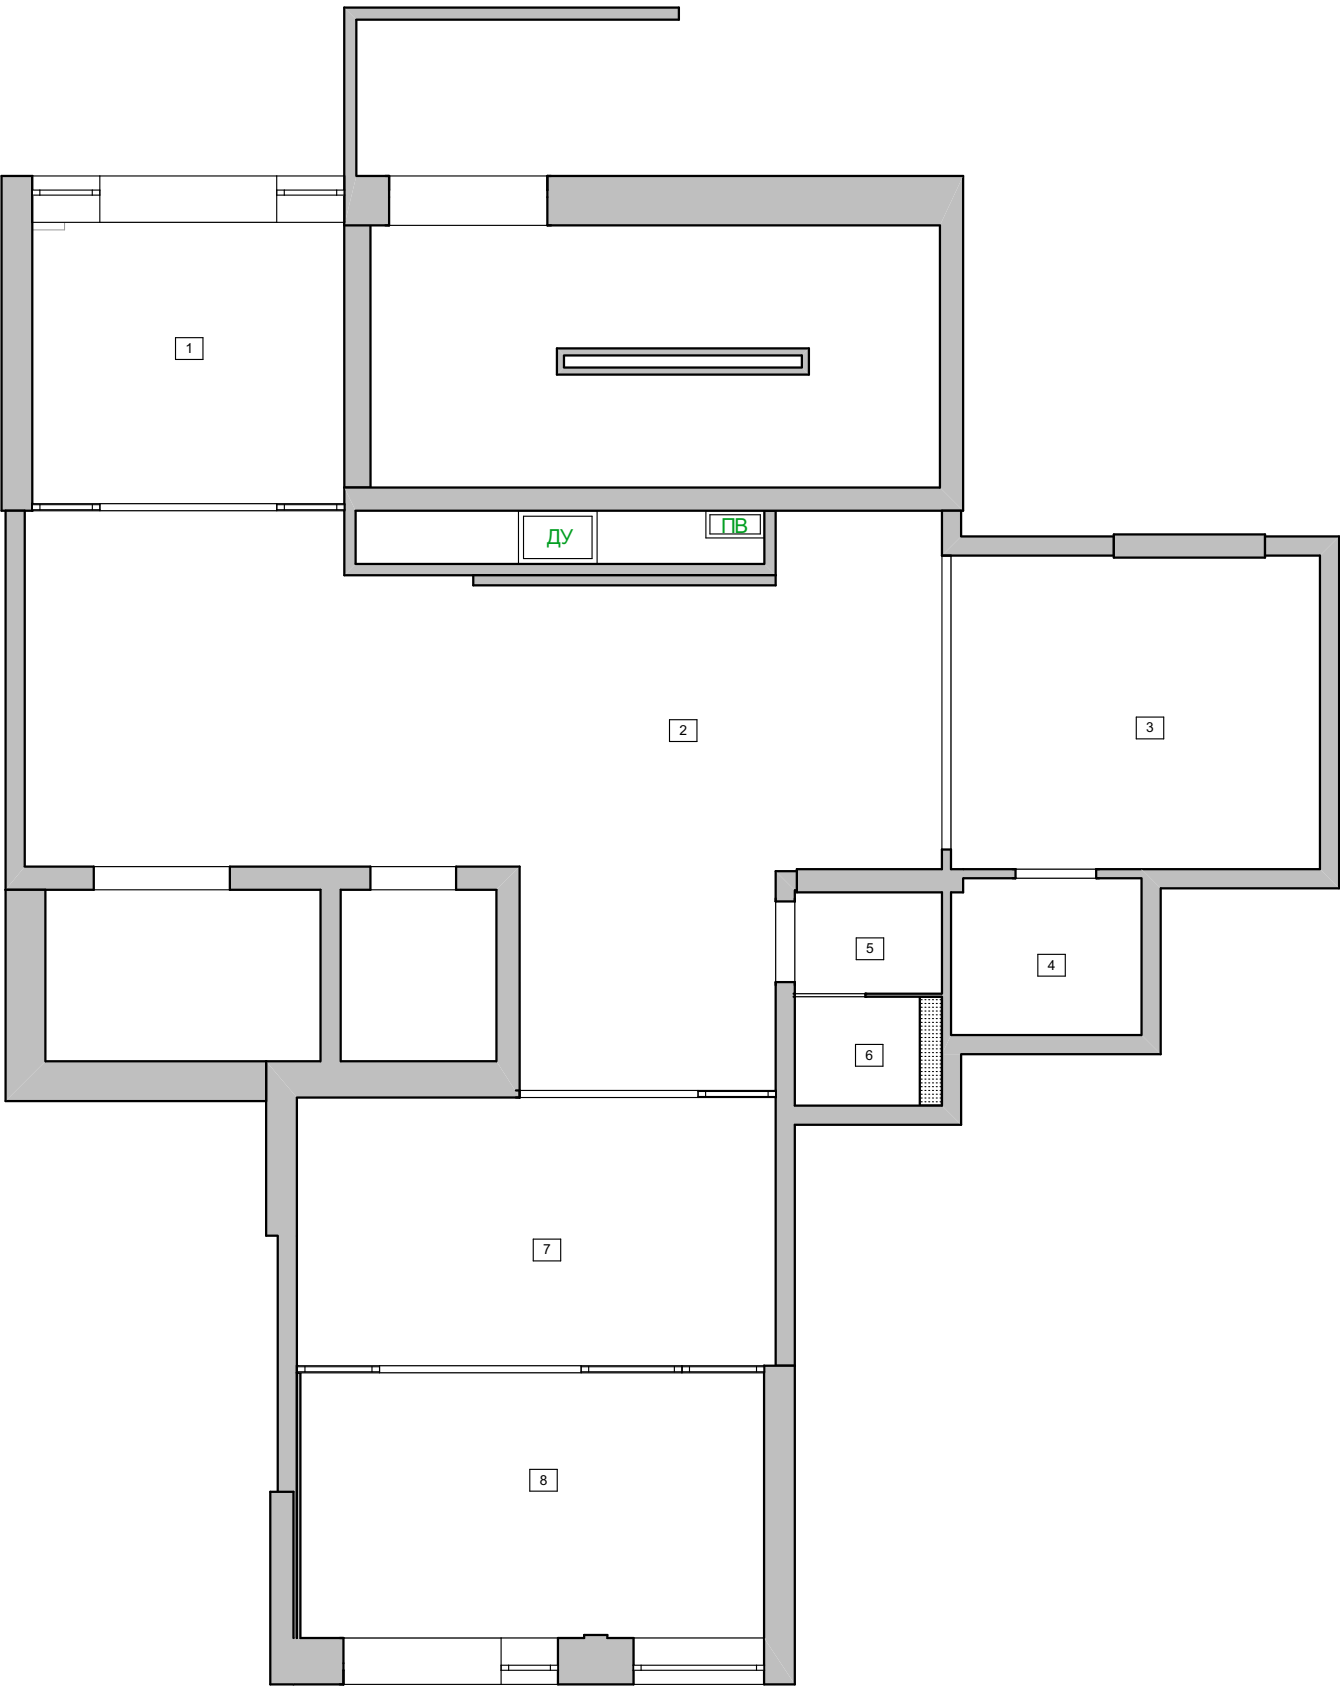


№	Помещение	S
1	Тамбур с почтовыми ящиками	8,61
2	Коридор	35,33
3	Комната ожидания	11,35
4	Подсобное помещение	2,92
5	Санузел	1,47
6	Туалет	1,58
7	Вторая комната ожидания	12,63
8	Тамбур	12,09
		85,98 м²

Заказчик	ООО Специализированный застройщик «Федерация»	г. Ижевск ЖК "Аристократ"	Лист
Дизайнер	Капачинских А.	Экспликация помещений 1 этажа	24

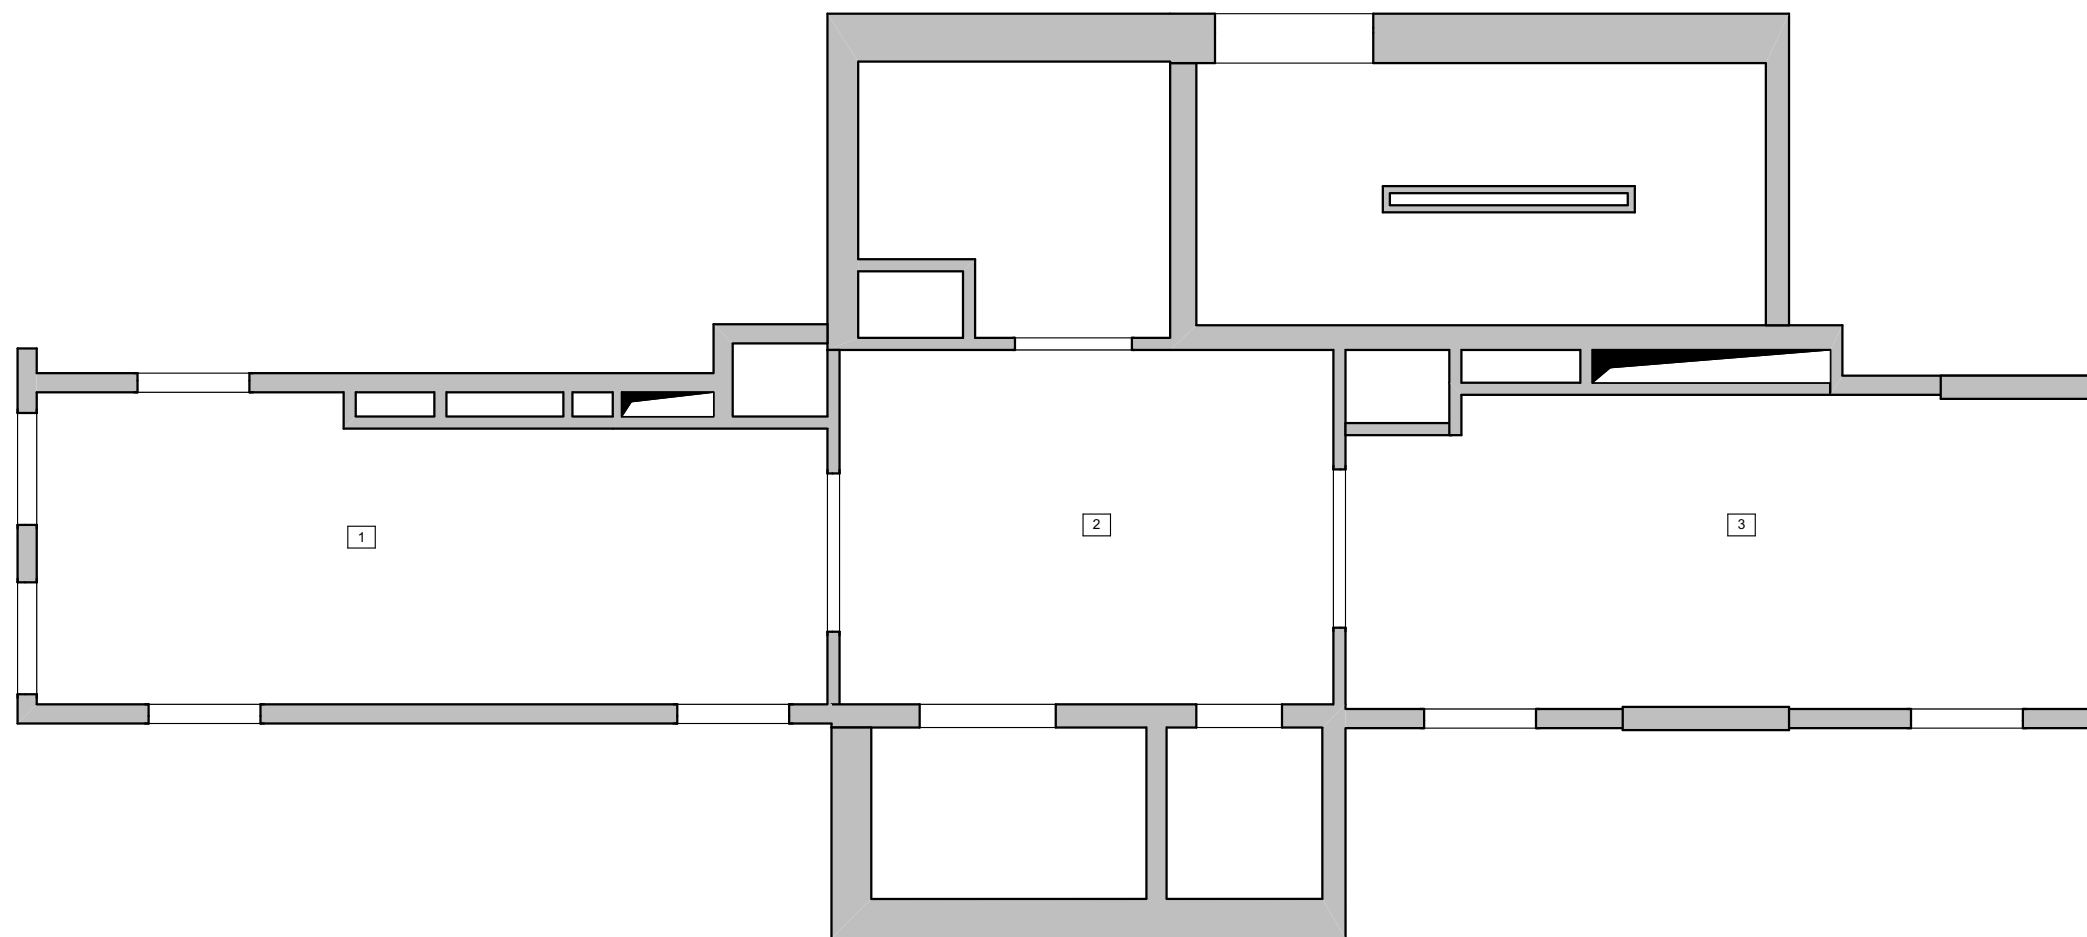


№	Помещение	S
1	Левое крыло	23,51
2	Лифтовая	17,22
3	Правое крыло	22,56
		63,29 м²


Заказчик	ООО Специализированный застройщик «Федерация»	г. Ижевск ЖК "Аристократ"	Лист
Дизайнер	Капачинских А.	Экспликация помещений типового этажа	25

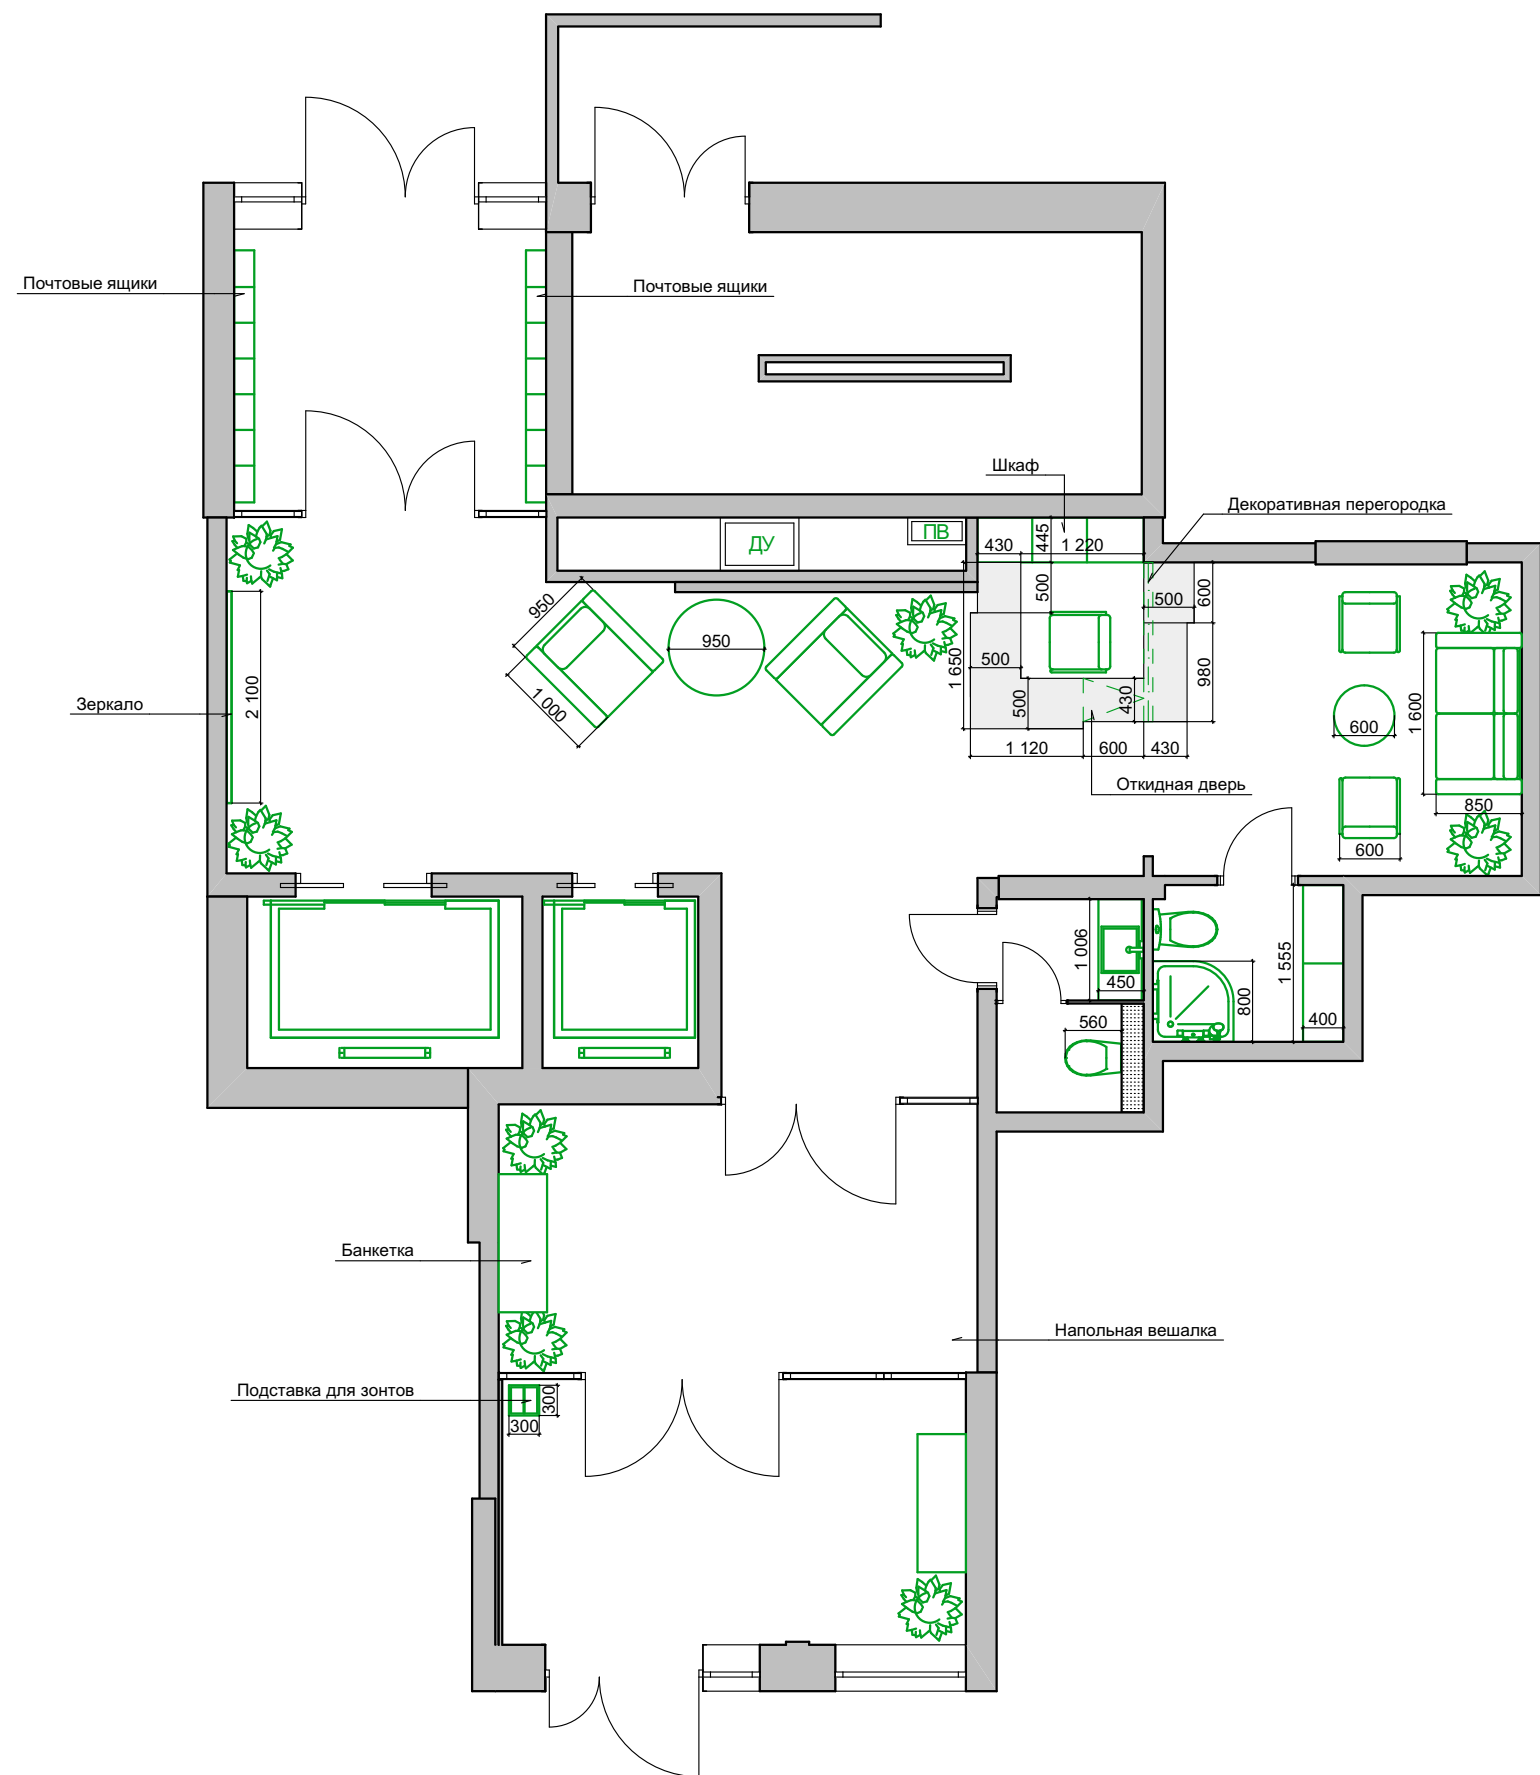

Заказчик	ООО Специализированный застройщик «Федерация»	г. Ижевск ЖК "Аристократ"	Лист
Дизайнер	Капачинских А.	План расстановки мебели 1 этажа	26

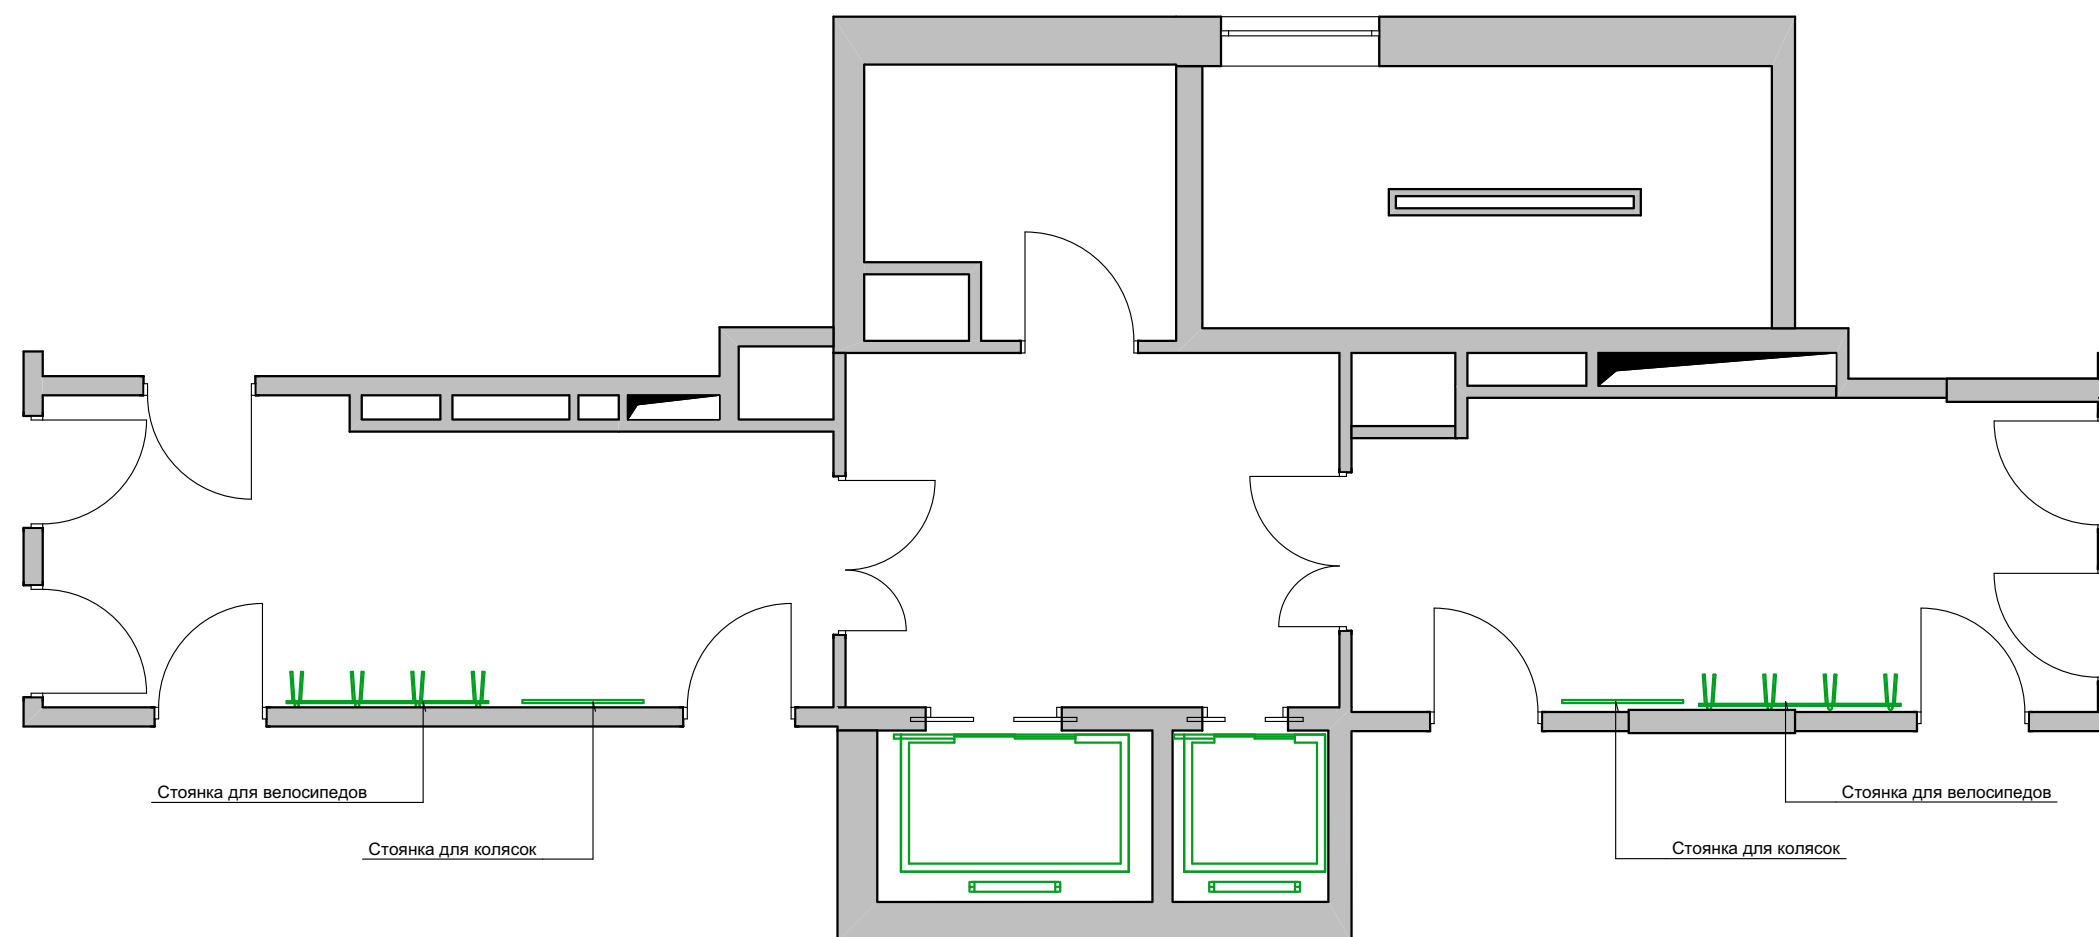


Заказчик	ООО Специализированный застройщик «Федерация»	г. Ижевск ЖК "Аристократ"	Лист
Дизайнер	Капачинских А.	План расстановки мебели типового этажа	27

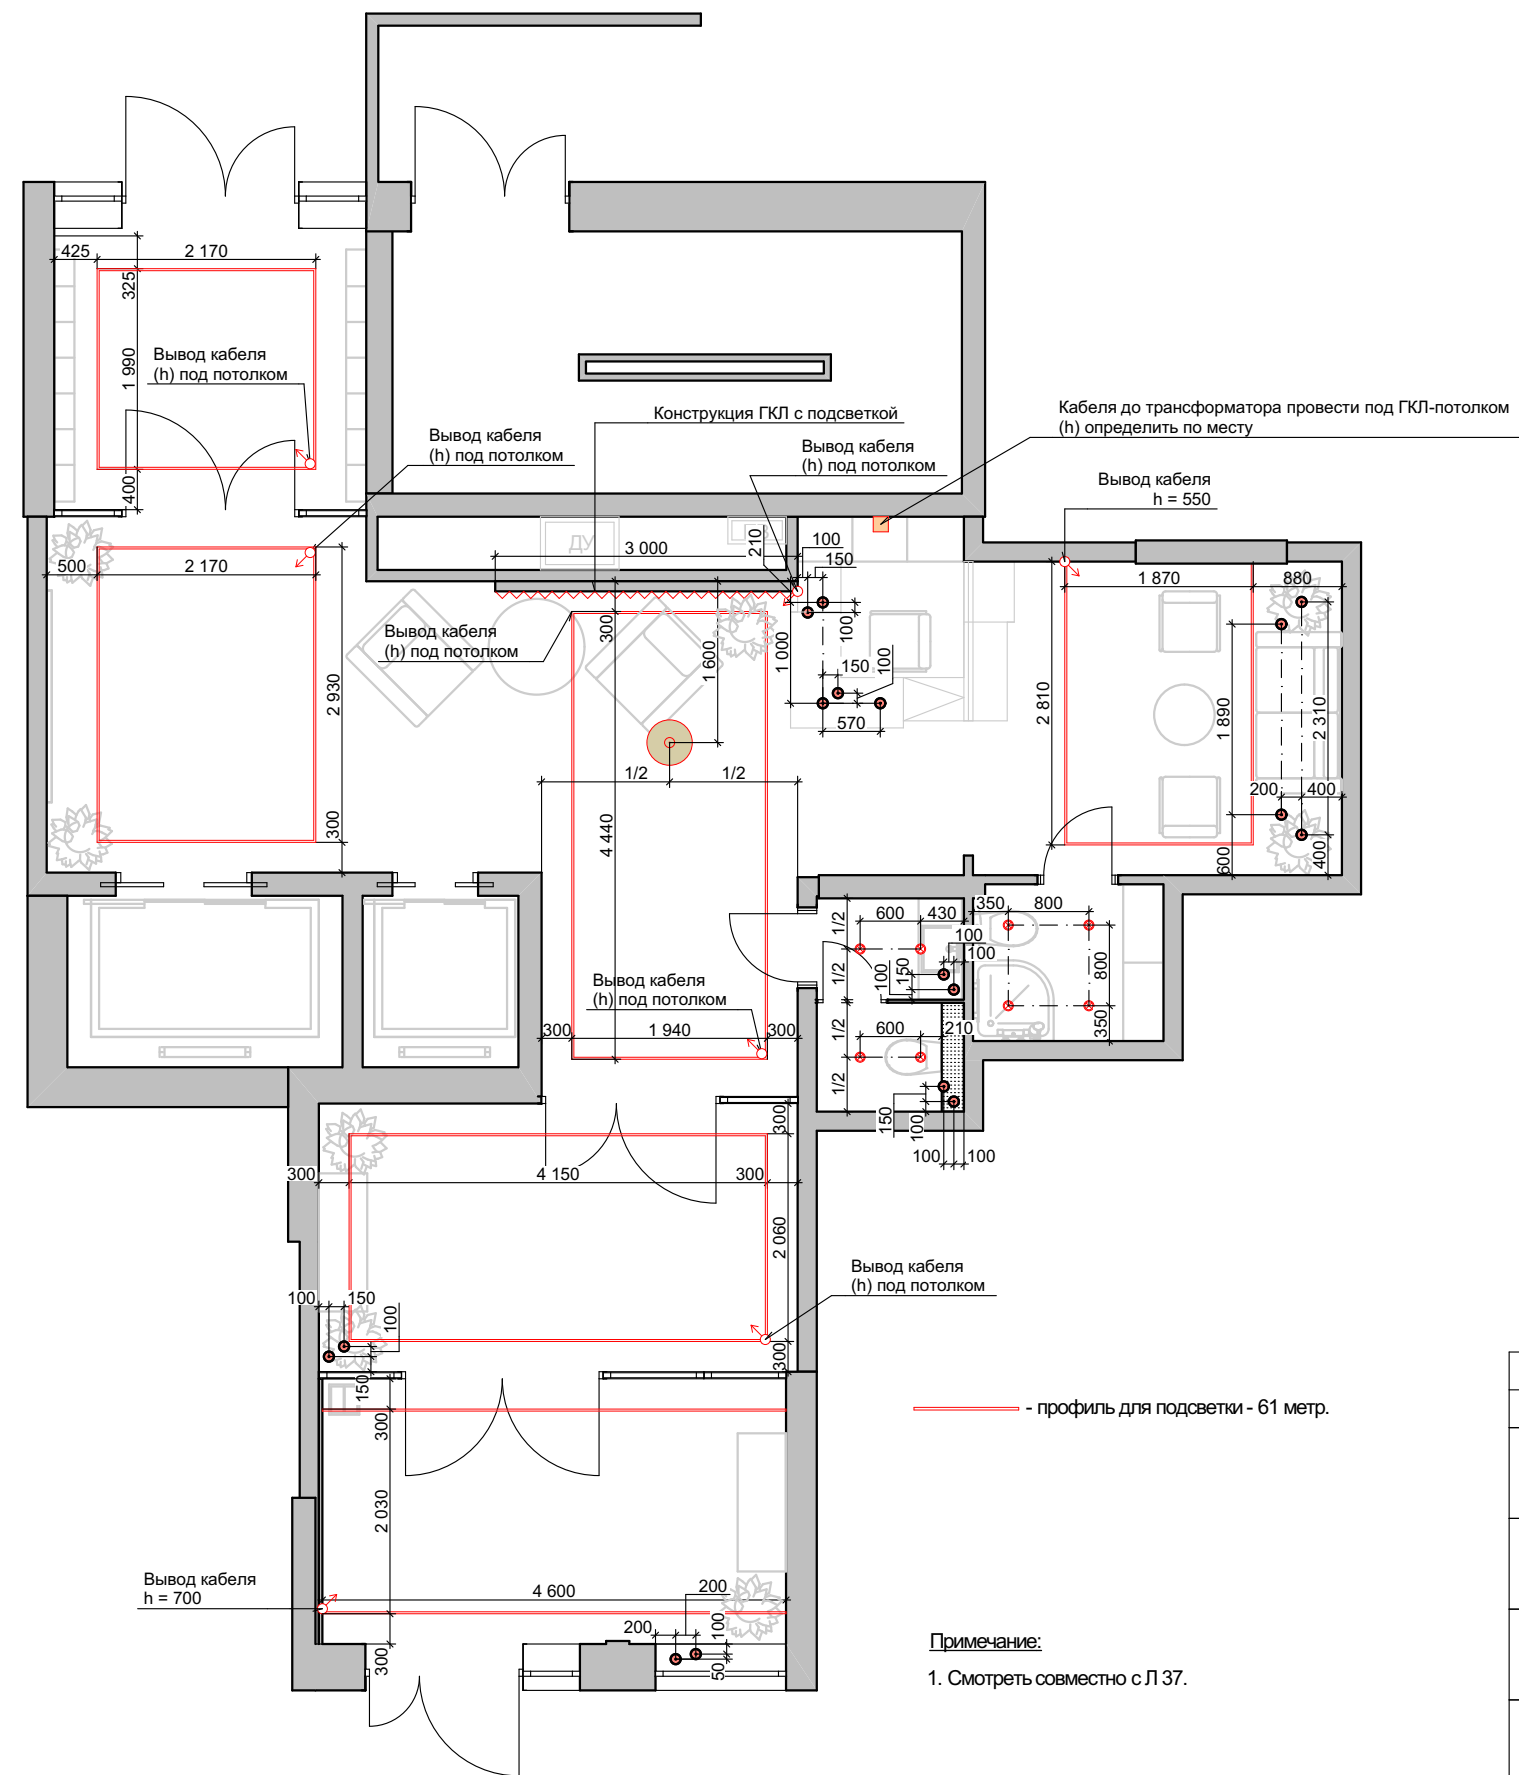


Условные обозначения		
Вид на плане	Наименование	Кол-во
	Вывод кабеля	7
	Подвесной светодиодный светильник Newport 8443/S gold new M0062805	1
	Потолочный светильник Zumaline Rondoo 94354	8
	Светильник Odeon Light PIPA 3884/1GB	17
	Трансформатор для всех подсветок	1

Заказчик	ООО Специализированный застройщик «Федерация»	г. Ижевск ЖК "Аристократ"	Лист
Дизайнер	Капачинских А.	План освещения 1 этажа	28

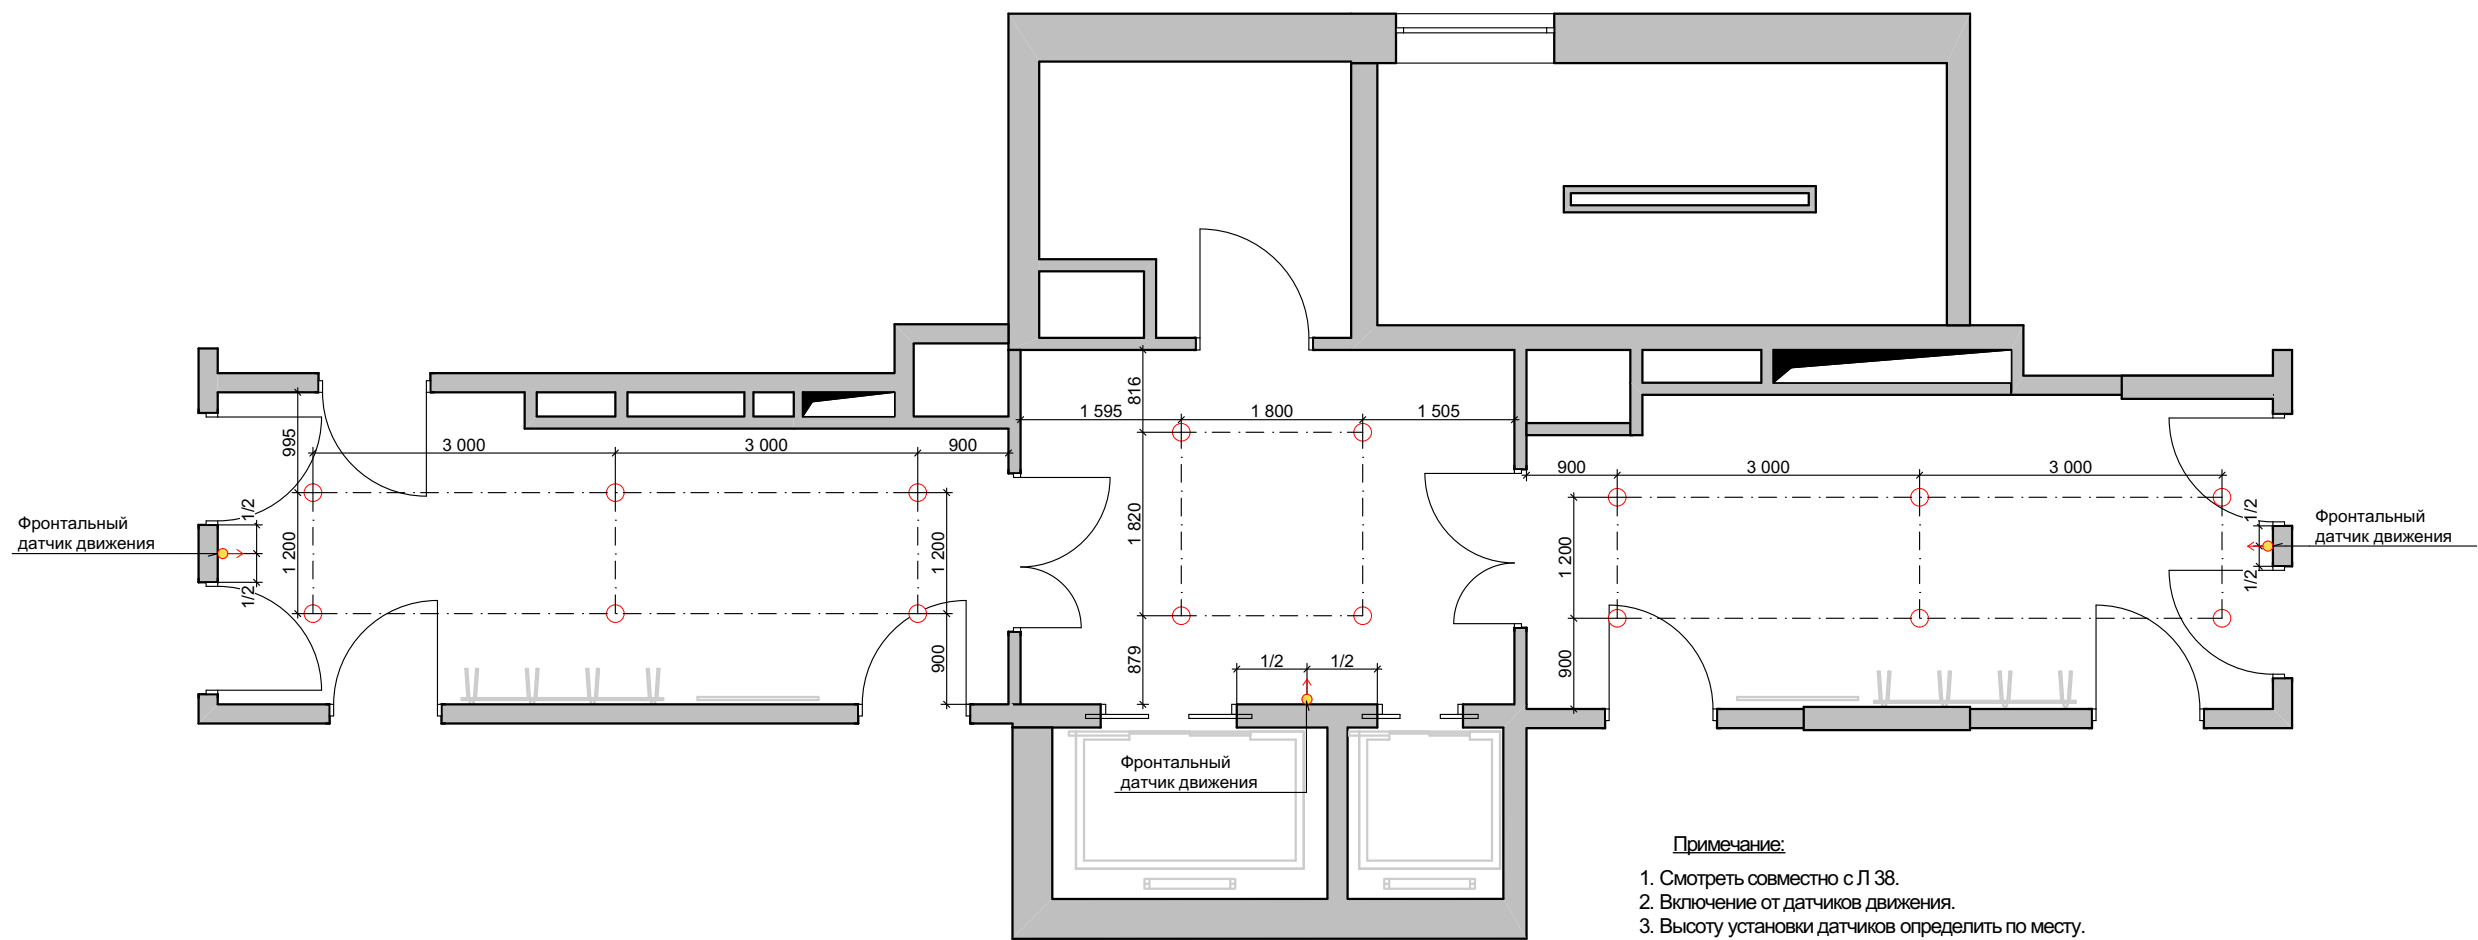

Светильники 2 этаж		
Вид на плане	Наименование	Кол-во
	Датчик движения	3
	Потолочный светильник Arte Lamp MESURA A7975PL-1WH	16

Заказчик	ООО Специализированный застройщик «Федерация»	г. Ижевск ЖК "Аристократ"	Лист
Дизайнер	Капачинских А.	План освещения типового этажа	29

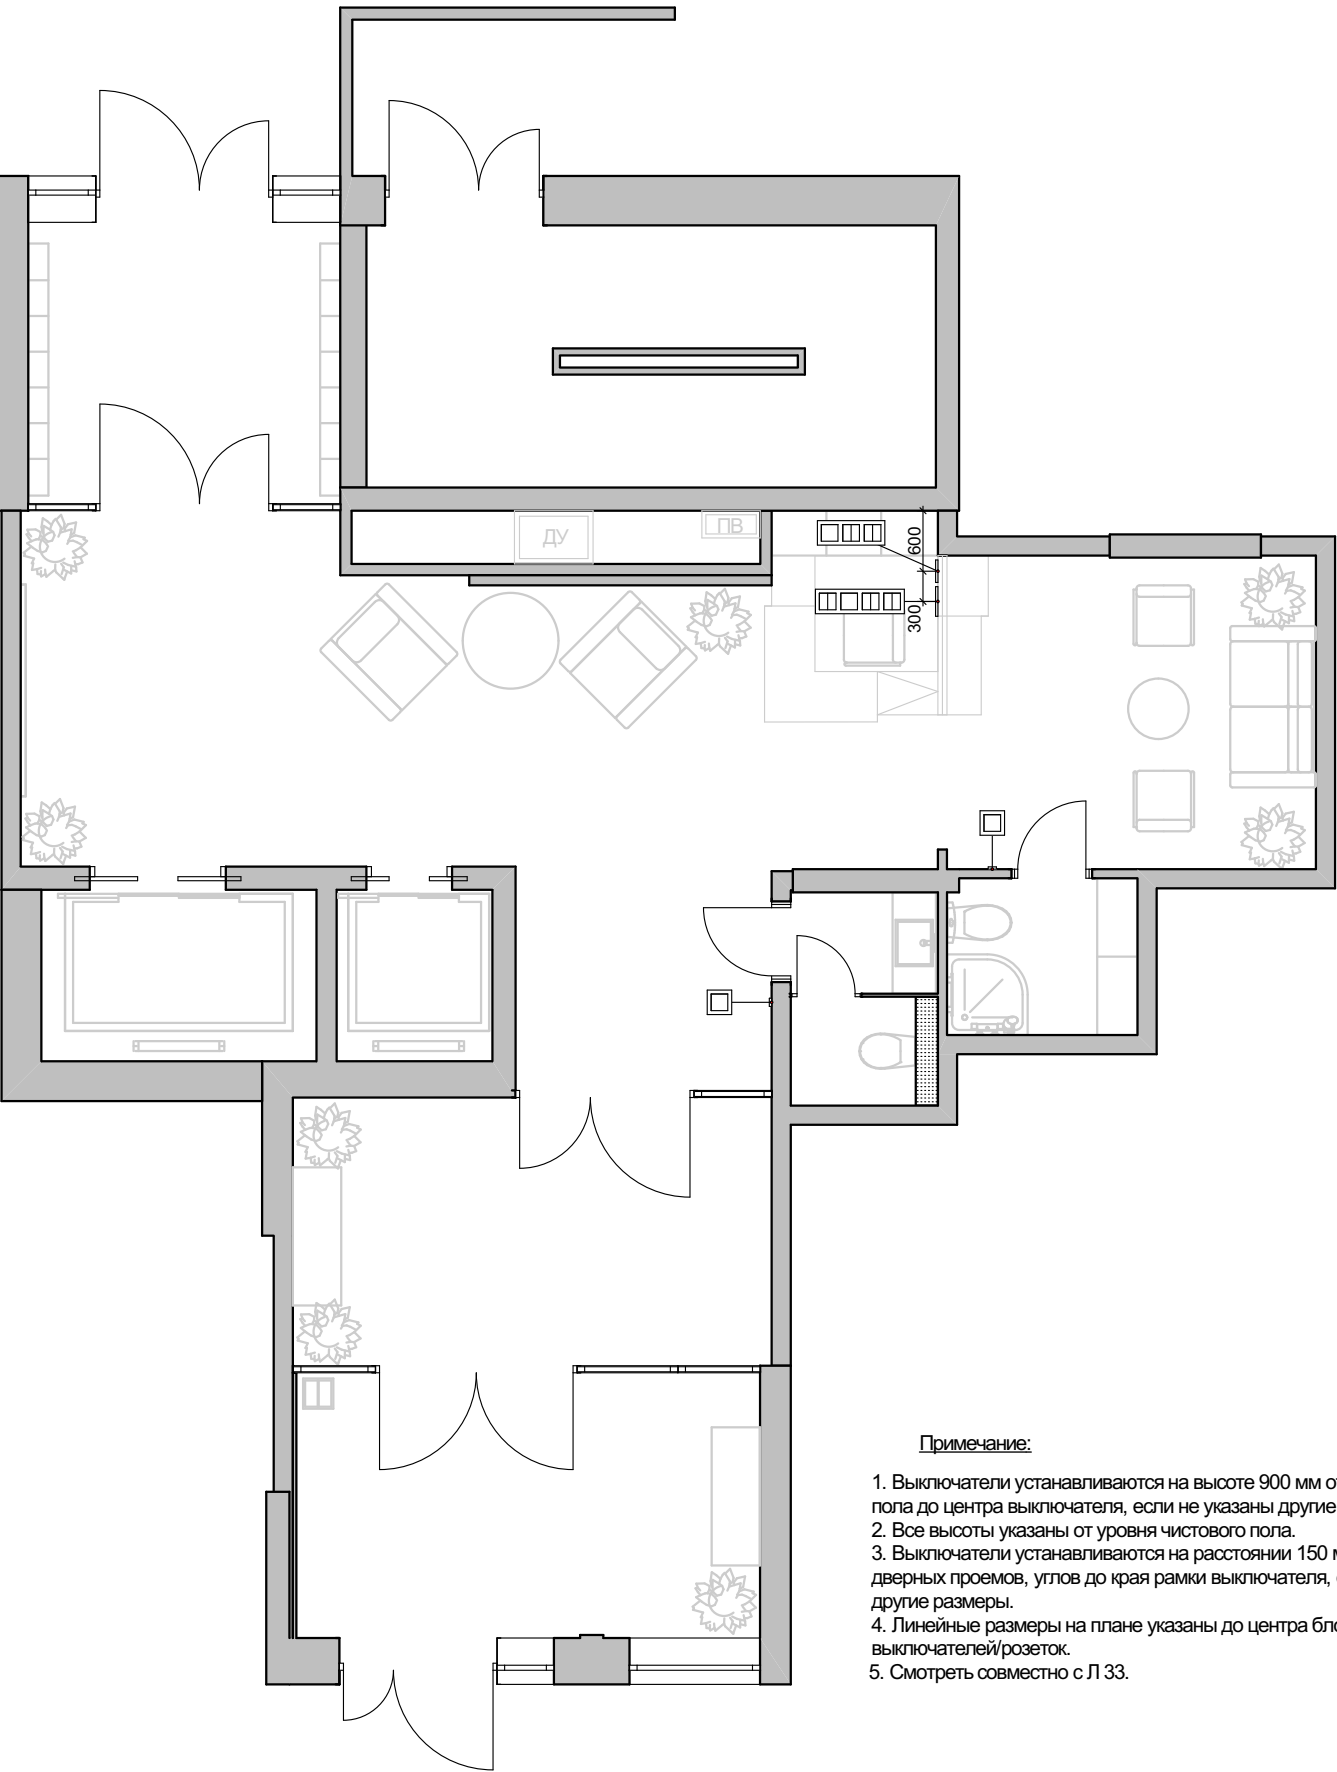


- Примечание:
1. Выключатели устанавливаются на высоте 900 мм от уровня чистового пола до центра выключателя, если не указаны другие размеры.
 2. Все высоты указаны от уровня чистового пола.
 3. Выключатели устанавливаются на расстоянии 150 мм от края дверных проемов, углов до края рамки выключателя, если не указаны другие размеры.
 4. Линейные размеры на плане указаны до центра блоков выключателей/розеток.
 5. Смотреть совместно с Л 33.

Условные обозначения			
Символ	Класс защиты	Наименование	Кол-во
	IP20	Выключатель 1 клавишный	4
	IP20	Выключатель 2 клавишный	5


Ведомость рамок

Символ	Наименование	Кол-во
	Одноместная	2
	Трехместная	1
	Четырехместная	1


Заказчик	ООО Специализированный застройщик «Федерация»	г. Ижевск ЖК "Аристократ"	Лист
Дизайнер	Капачинских А.	План выключателей 1 этажа	30

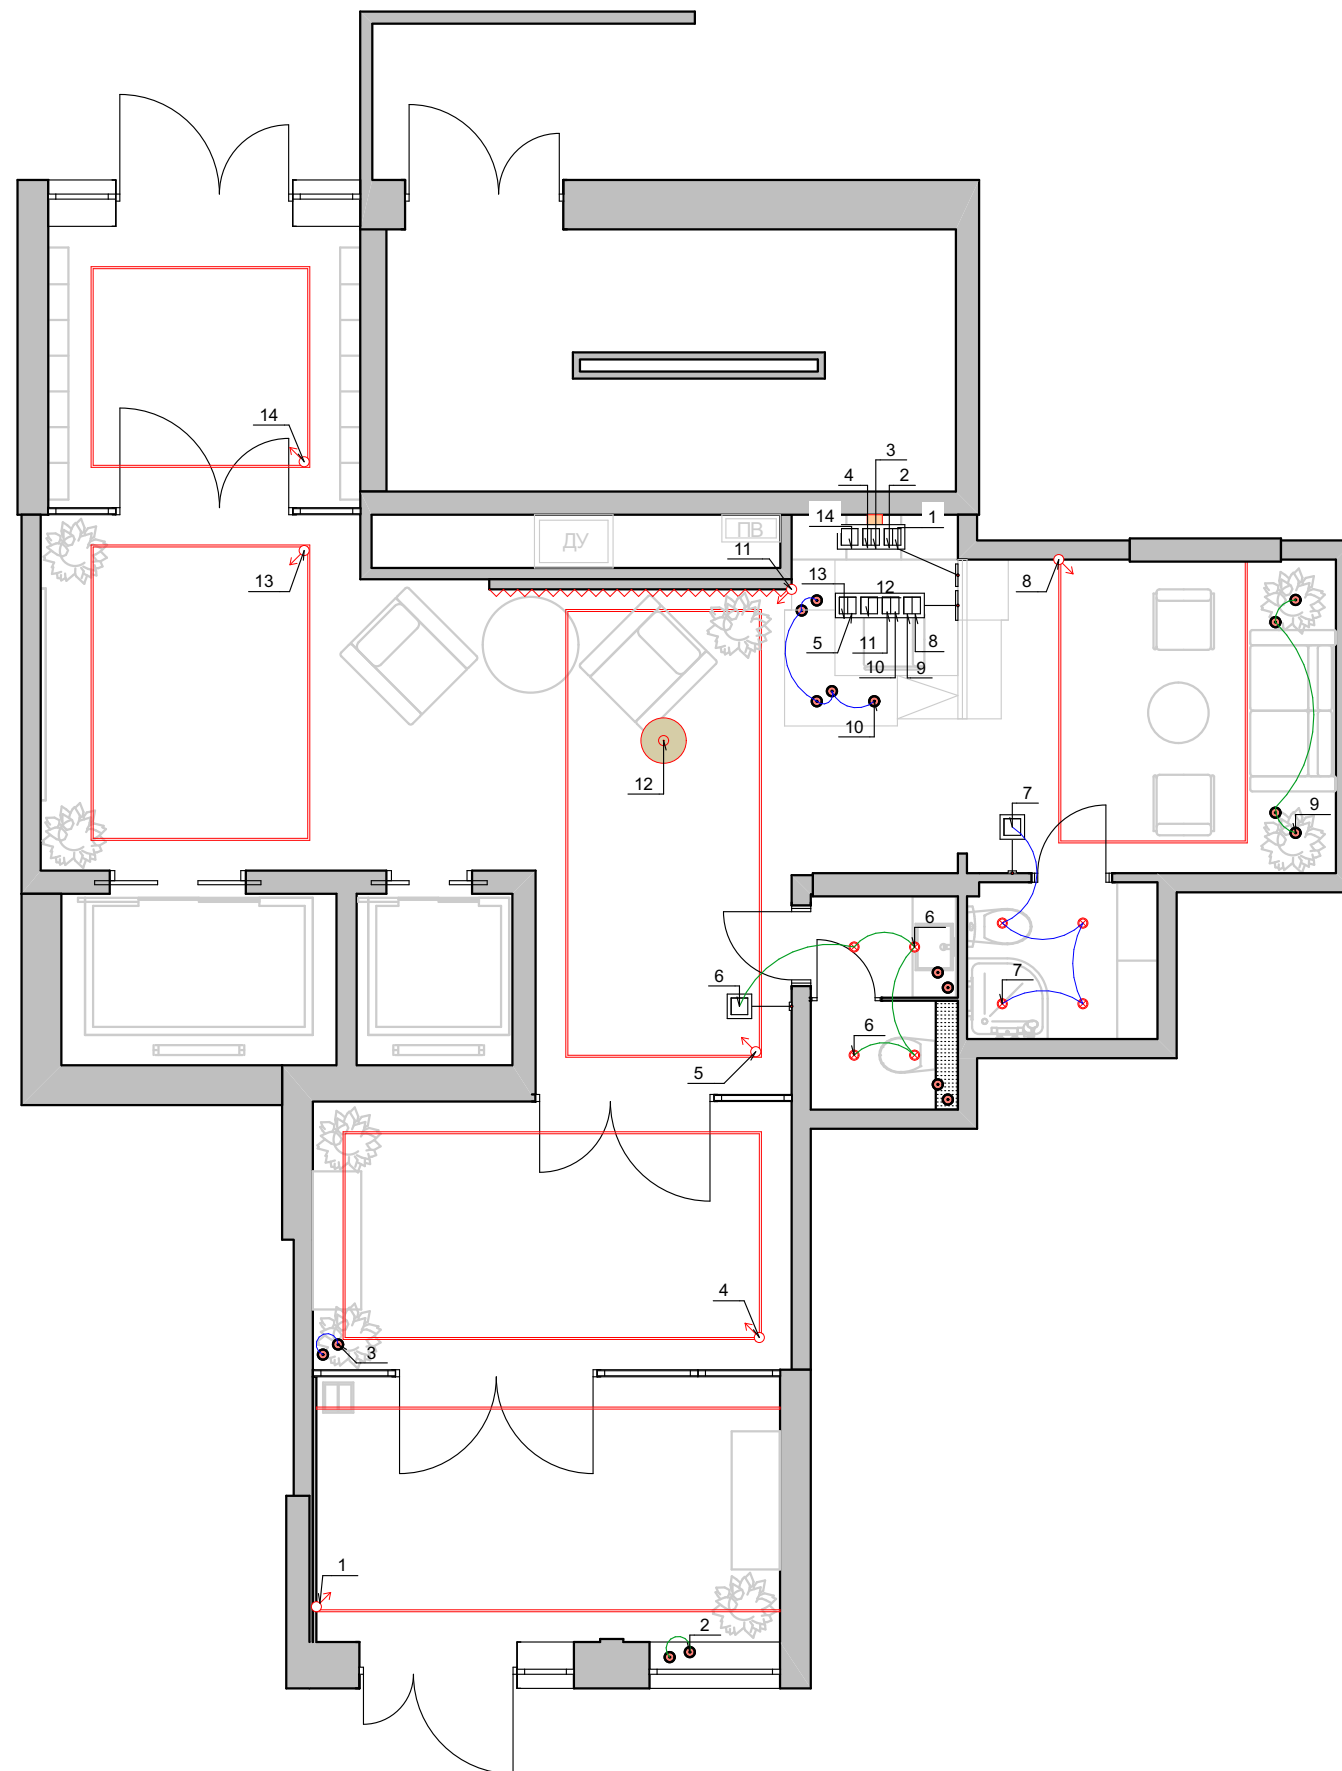

Заказчик	ООО Специализированный застройщик «Федерация»	г. Ижевск ЖК "Аристократ"	Лист
Дизайнер	Капачинских А.	План включения 1 этажа	31

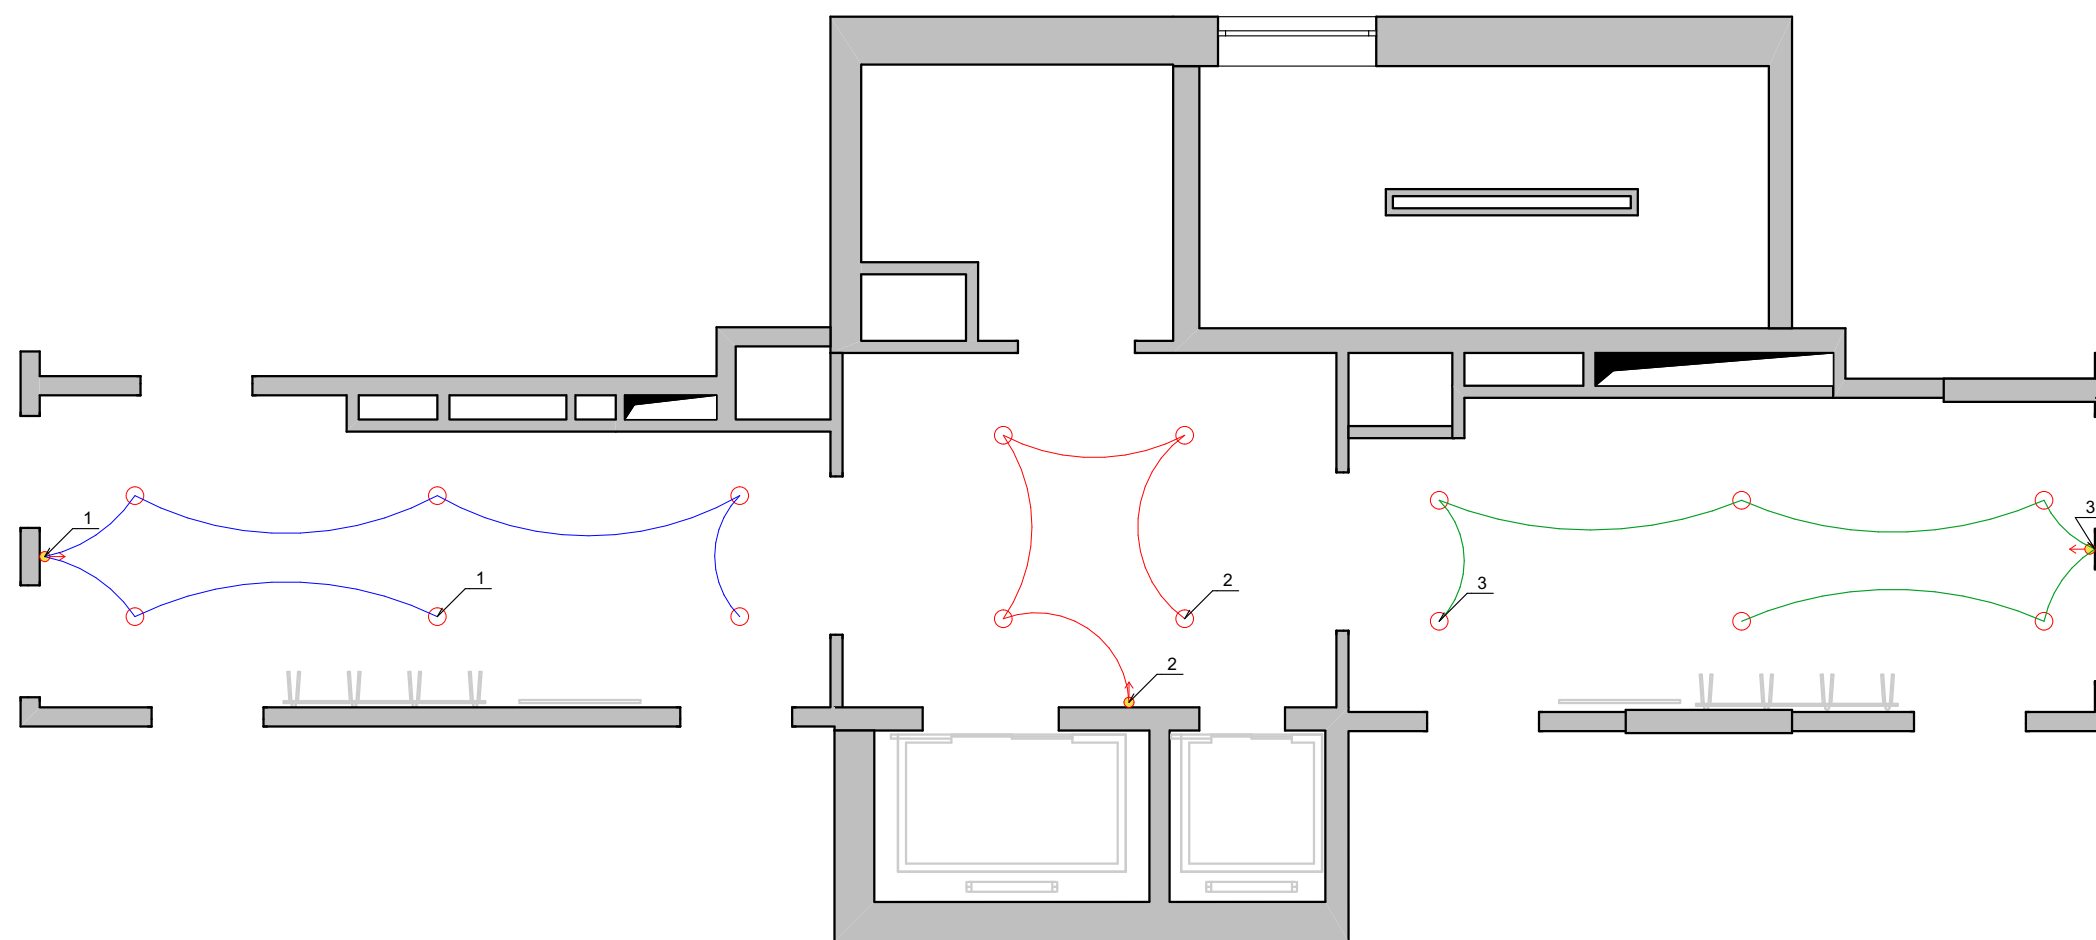

Заказчик	ООО Специализированный застройщик «Федерация»	г. Ижевск ЖК "Аристократ"	Лист
Дизайнер	Капачинских А.	План включения типового этажа	32

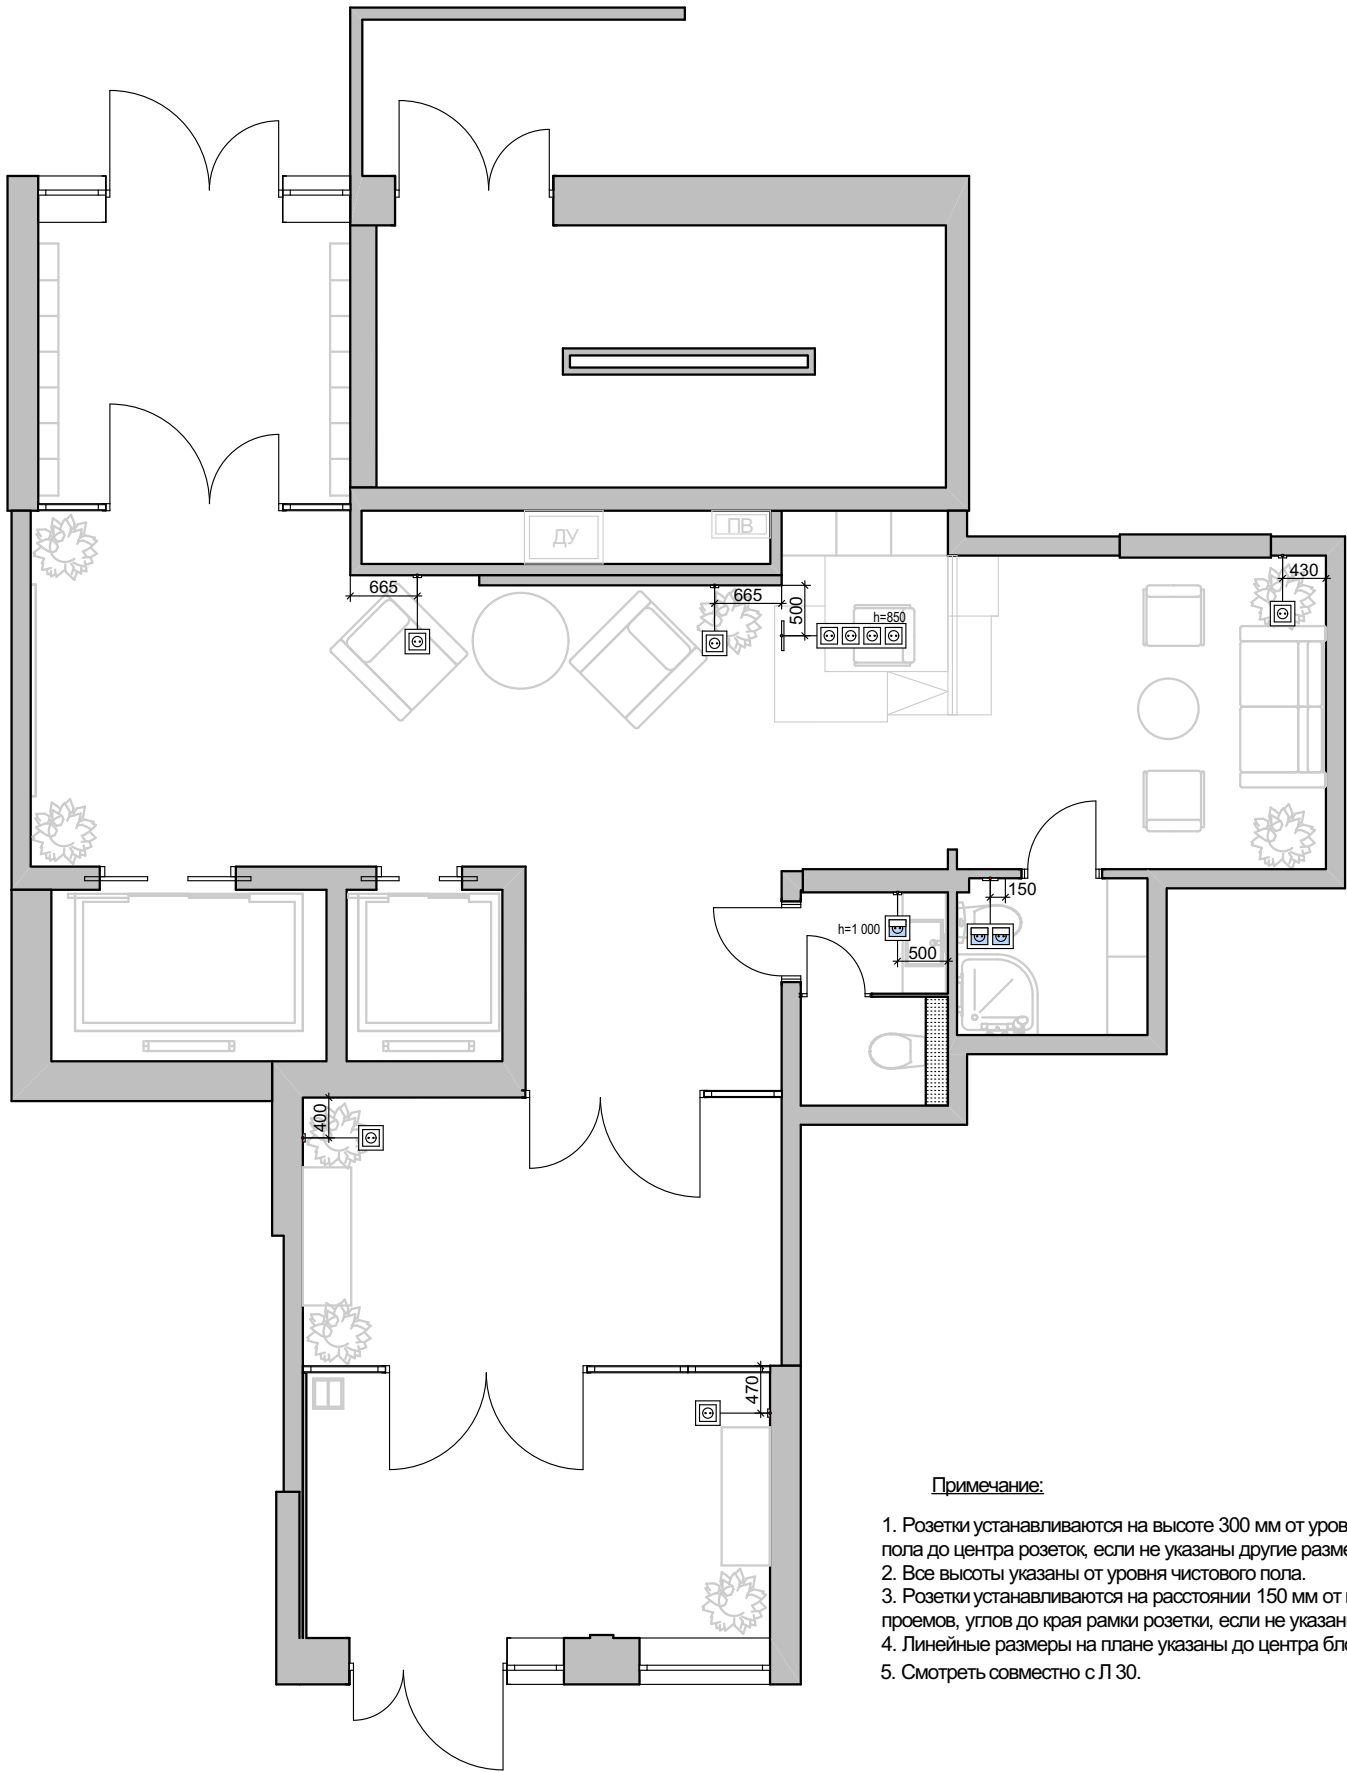

Условные обозначения			
Символ	Класс защиты	Наименование	Кол-во
	IP20	Розетка 220V	9
	IP44	Розетка 220V с заземляющими контактами с крышкой	3

- Примечание:
- Розетки устанавливаются на высоте 300 мм от уровня чистового пола до центра розеток, если не указаны другие размеры.
 - Все высоты указаны от уровня чистового пола.
 - Розетки устанавливаются на расстоянии 150 мм от края дверных проемов, углов до края рамки розетки, если не указаны другие размеры.
 - Линейные размеры на плане указаны до центра блоков розеток
 - Смотреть совместно с Л 30.


Ведомость рамок

Символ	Наименование	Кол-во
	Одноместная	6
	Двухместная	1
	Четырехместная	1

Заказчик	ООО Специализированный застройщик «Федерация»	г. Ижевск ЖК "Аристократ"	Лист
Дизайнер	Капачинских А.	План розеток 1 этажа	33

Розетки 2 этаж			
Символ	Класс защиты	Наименование	Кол-во
	IP20	Спец. - Дверной звонок	9


Ведомость рамок		
Символ	Наименование	Кол-во
	Одноместная	9


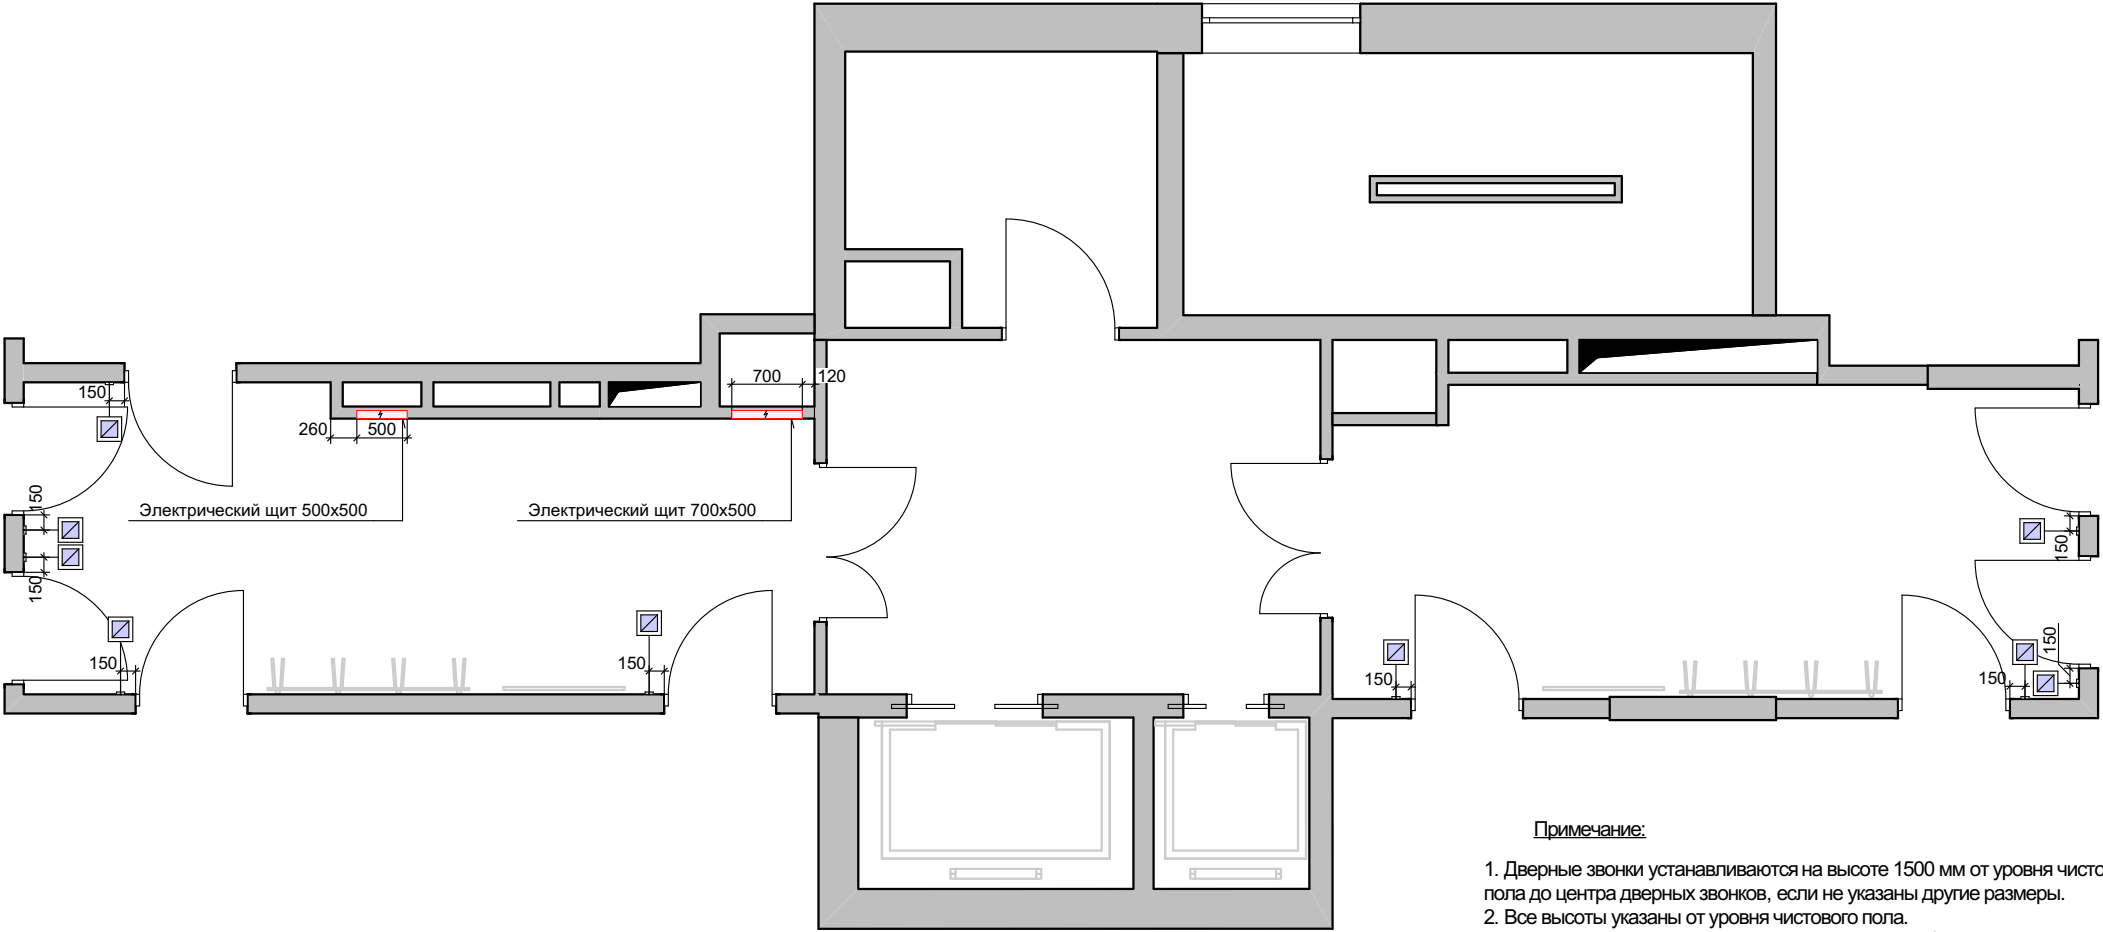


Примечание:


- Дверные звонки устанавливаются на высоте 1500 мм от уровня чистового пола до центра дверных звонков, если не указаны другие размеры.
- Все высоты указаны от уровня чистового пола.
- Линейные размеры на плане указаны до центра блоков розеток.
- Смотреть совместно с Л 56,57,58 .

Заказчик	ООО Специализированный застройщик «Федерация»	г. Ижевск ЖК "Аристократ"	Лист
Дизайнер	Капачинских А.	План размещения дверных звонков типового этажа	34

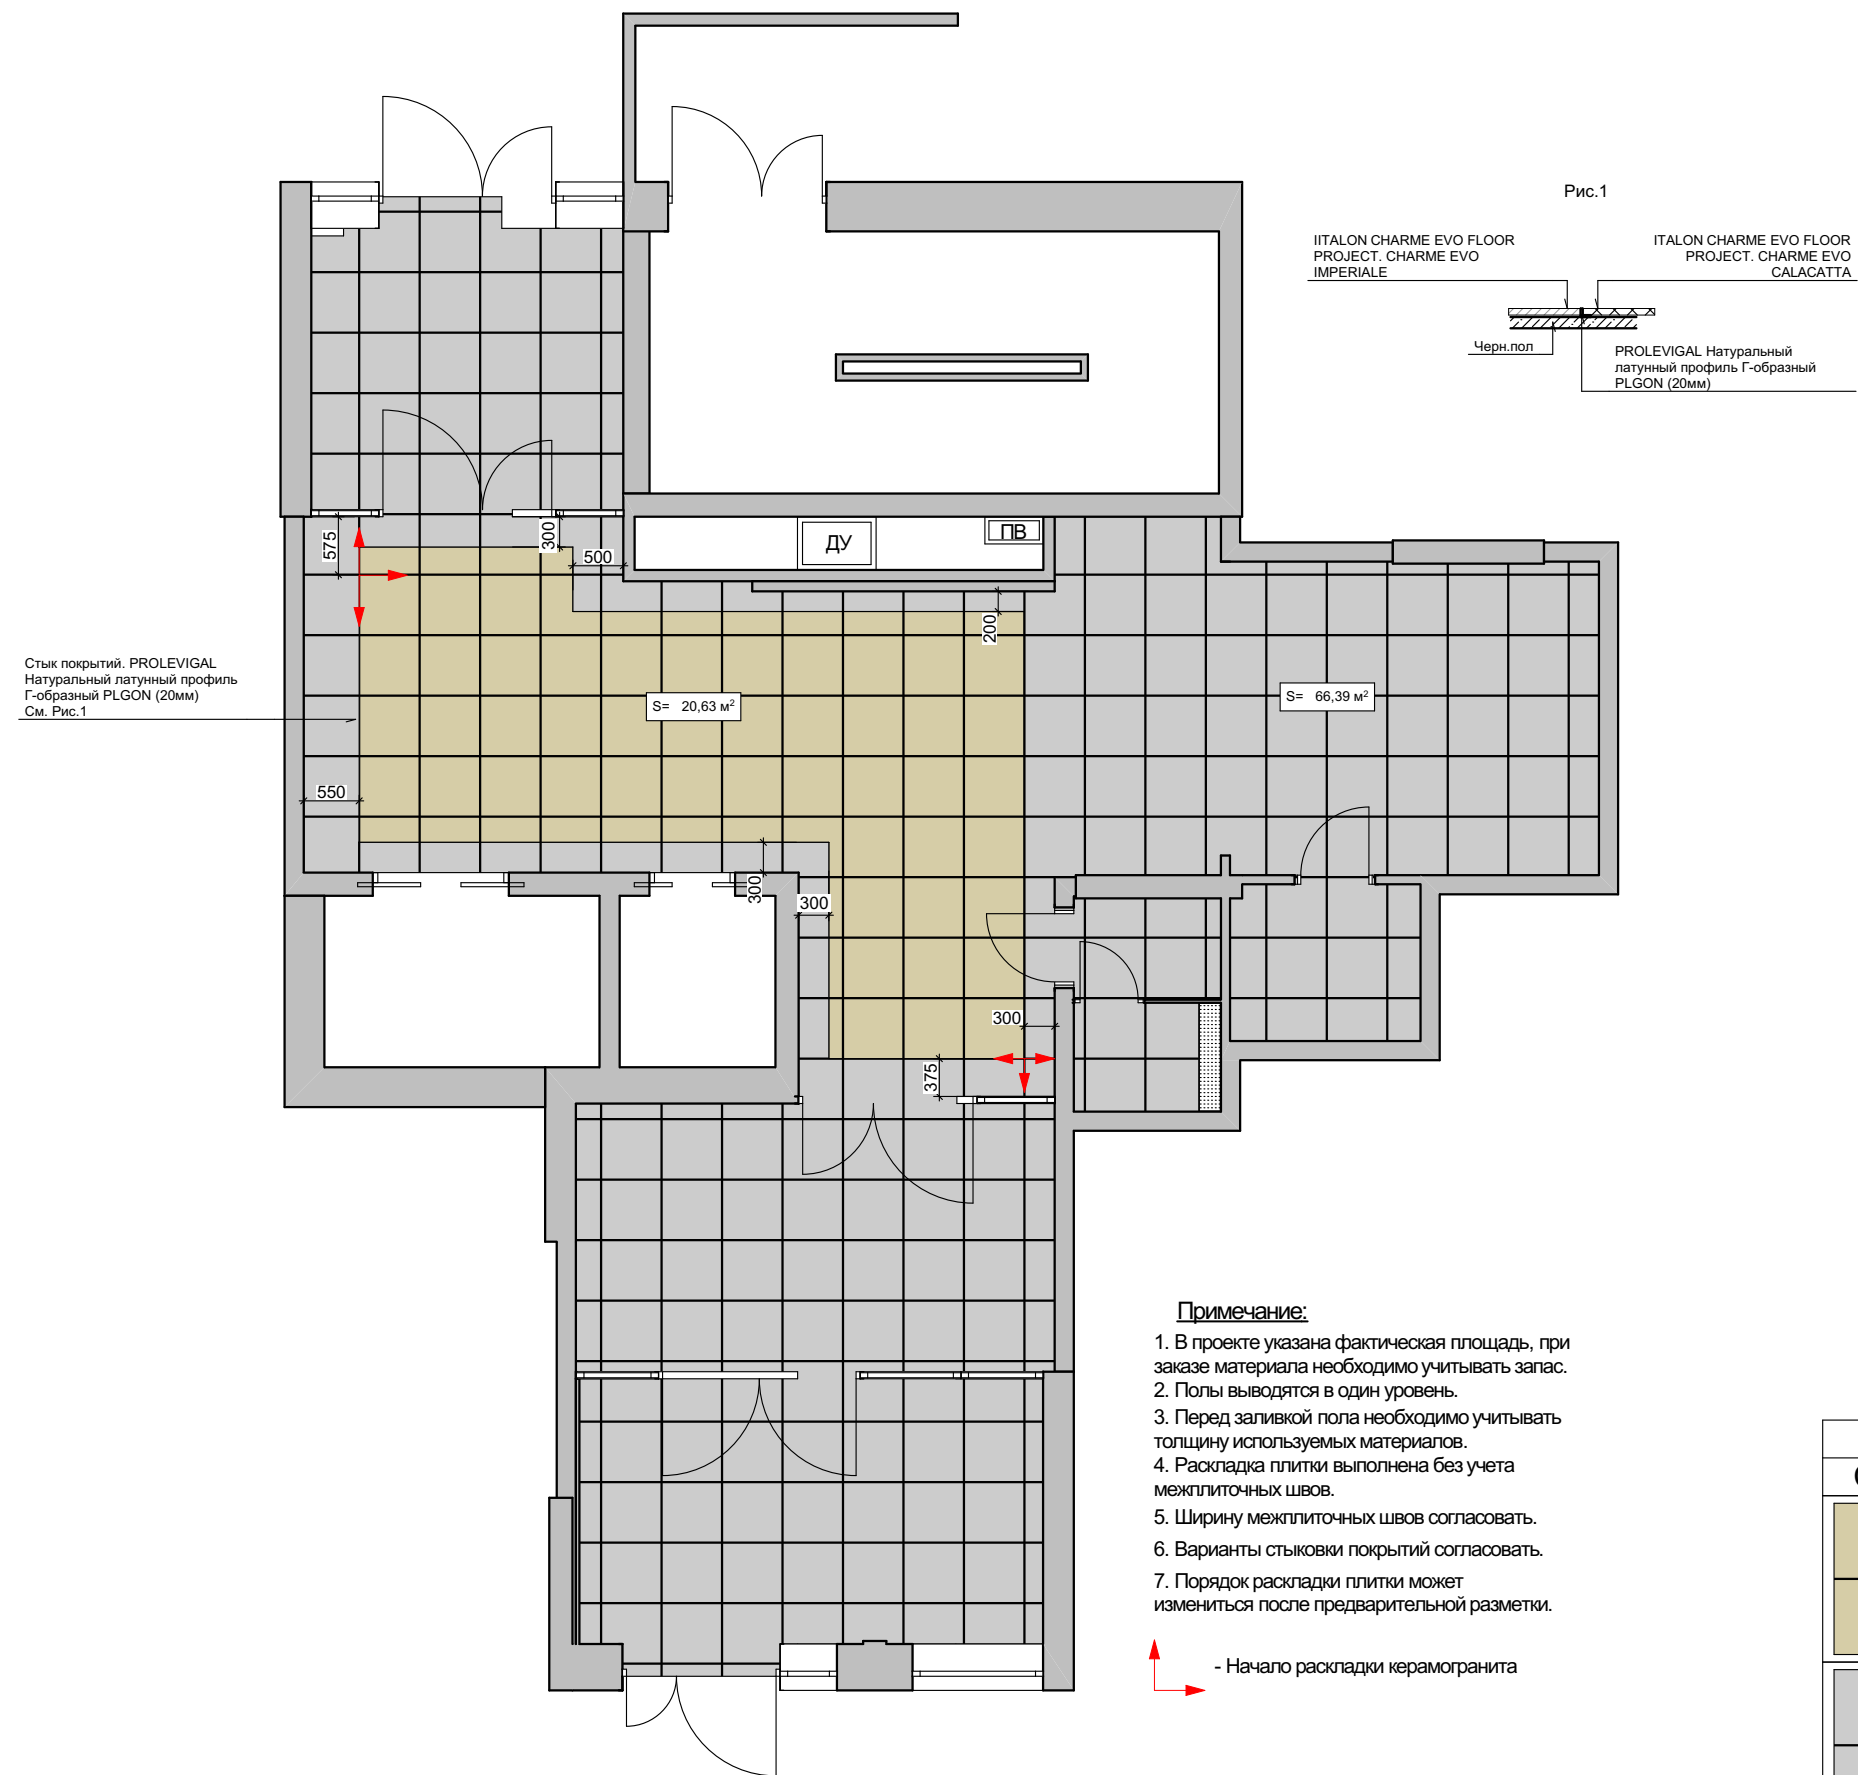

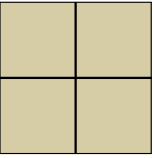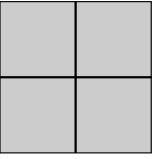!Полы		
Символ	Наименование	S
	Керамогранит ITALON CHARME EVO FLOOR PROJECT, CHARME EVO CALACATTA, 600*600	20,63
	Керамогранит ITALON CHARME EVO FLOOR PROJECT, CHARME EVO IMPERIALE, 600*600	66,39
		85,98

Заказчик	ООО Специализированный застройщик «Федерация»	г. Ижевск ЖК "Аристократ"	Лист
Дизайнер	Капачинских А.	План полов 1 этажа	35

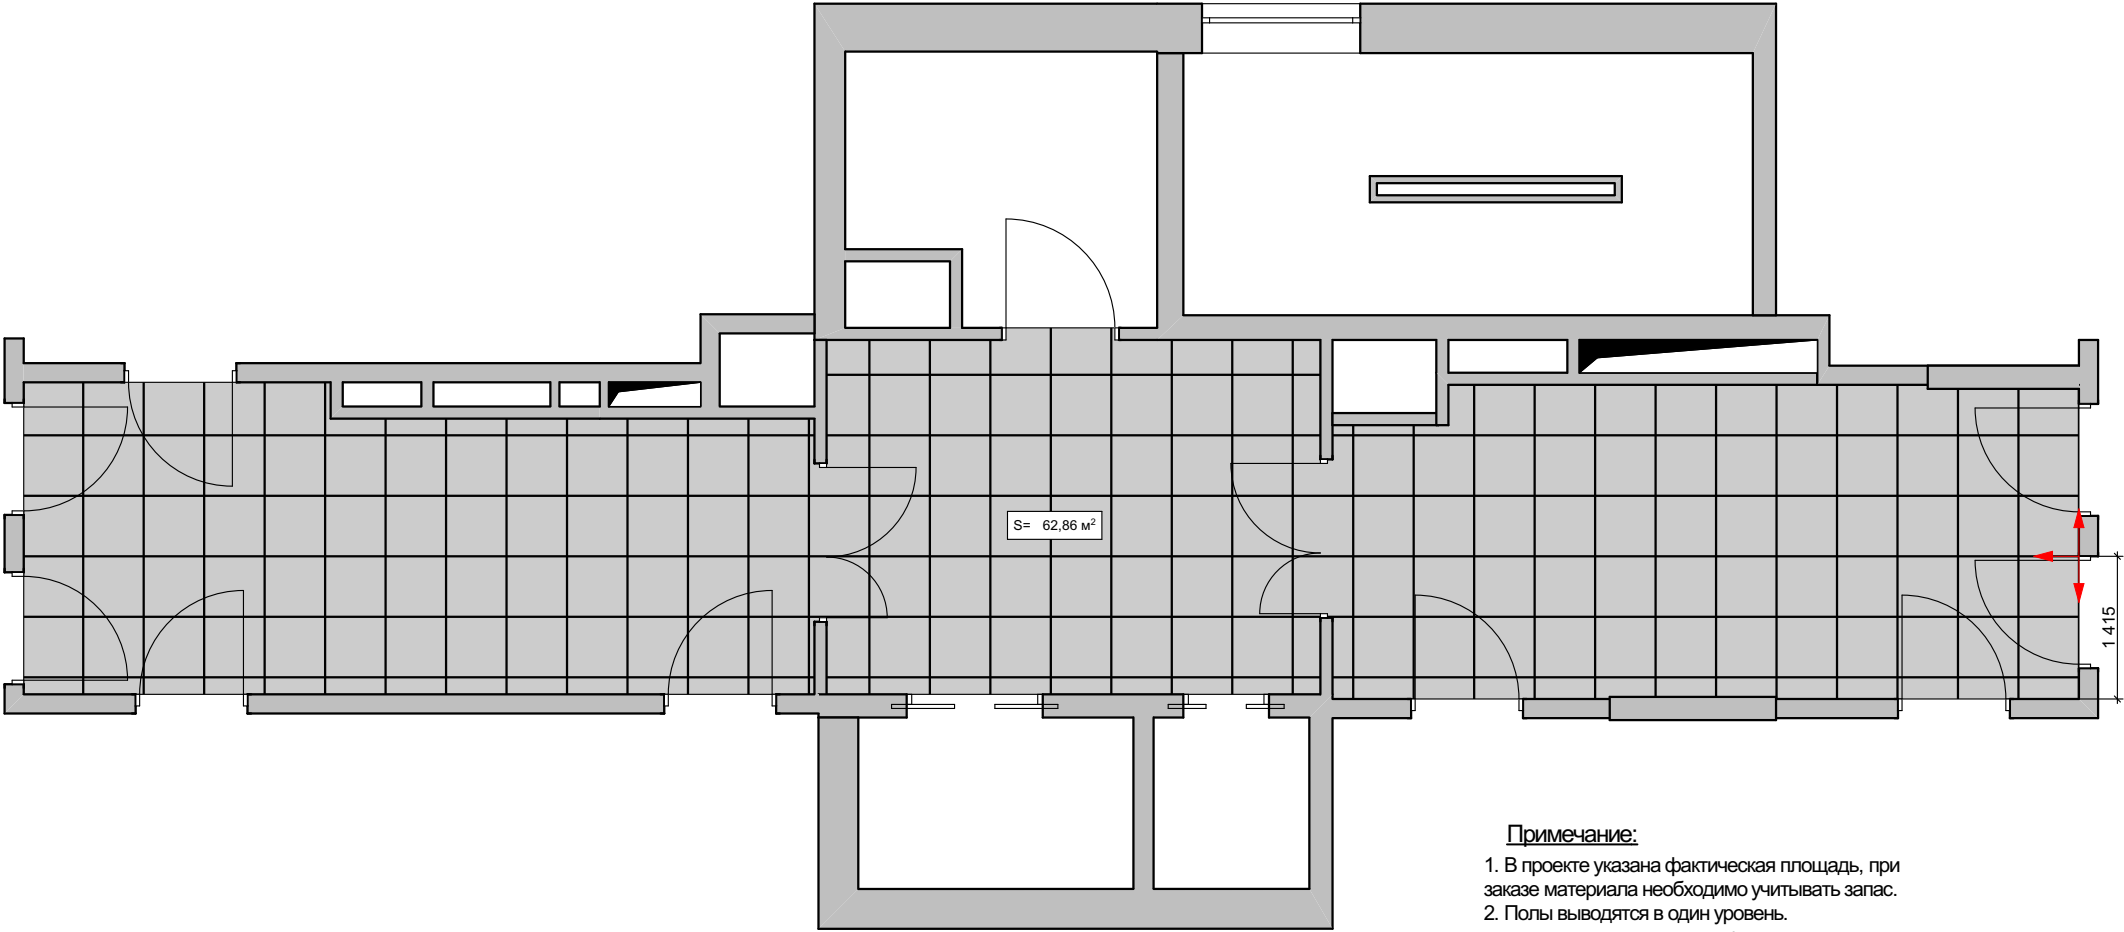


- Примечание:
- 1. В проекте указана фактическая площадь, при заказе материала необходимо учитывать запас.
 - 2. Полы выводятся в один уровень.
 - 3. Перед заливкой пола необходимо учитывать толщину используемых материалов.
 - 4. Раскладка плитки выполнена без учета межплиточных швов.
 - 5. Ширину межплиточных швов согласовать.
 - 6. Порядок раскладки плитки может измениться после предварительной разметки.

↑
→ - Начало раскладки керамогранита


!Полы 2 этаж		
Символ	Наименование	S
	Керамогранит ITALON CHARME EVO FLOOR PROJECT, CHARME EVO IMPERIALE, 600*600	62,86
		62,86 м²

Заказчик	ООО Специализированный застройщик «Федерация»	г. Ижевск ЖК "Аристократ"	Лист
Дизайнер	Капачинских А.	План полов типового этажа	36

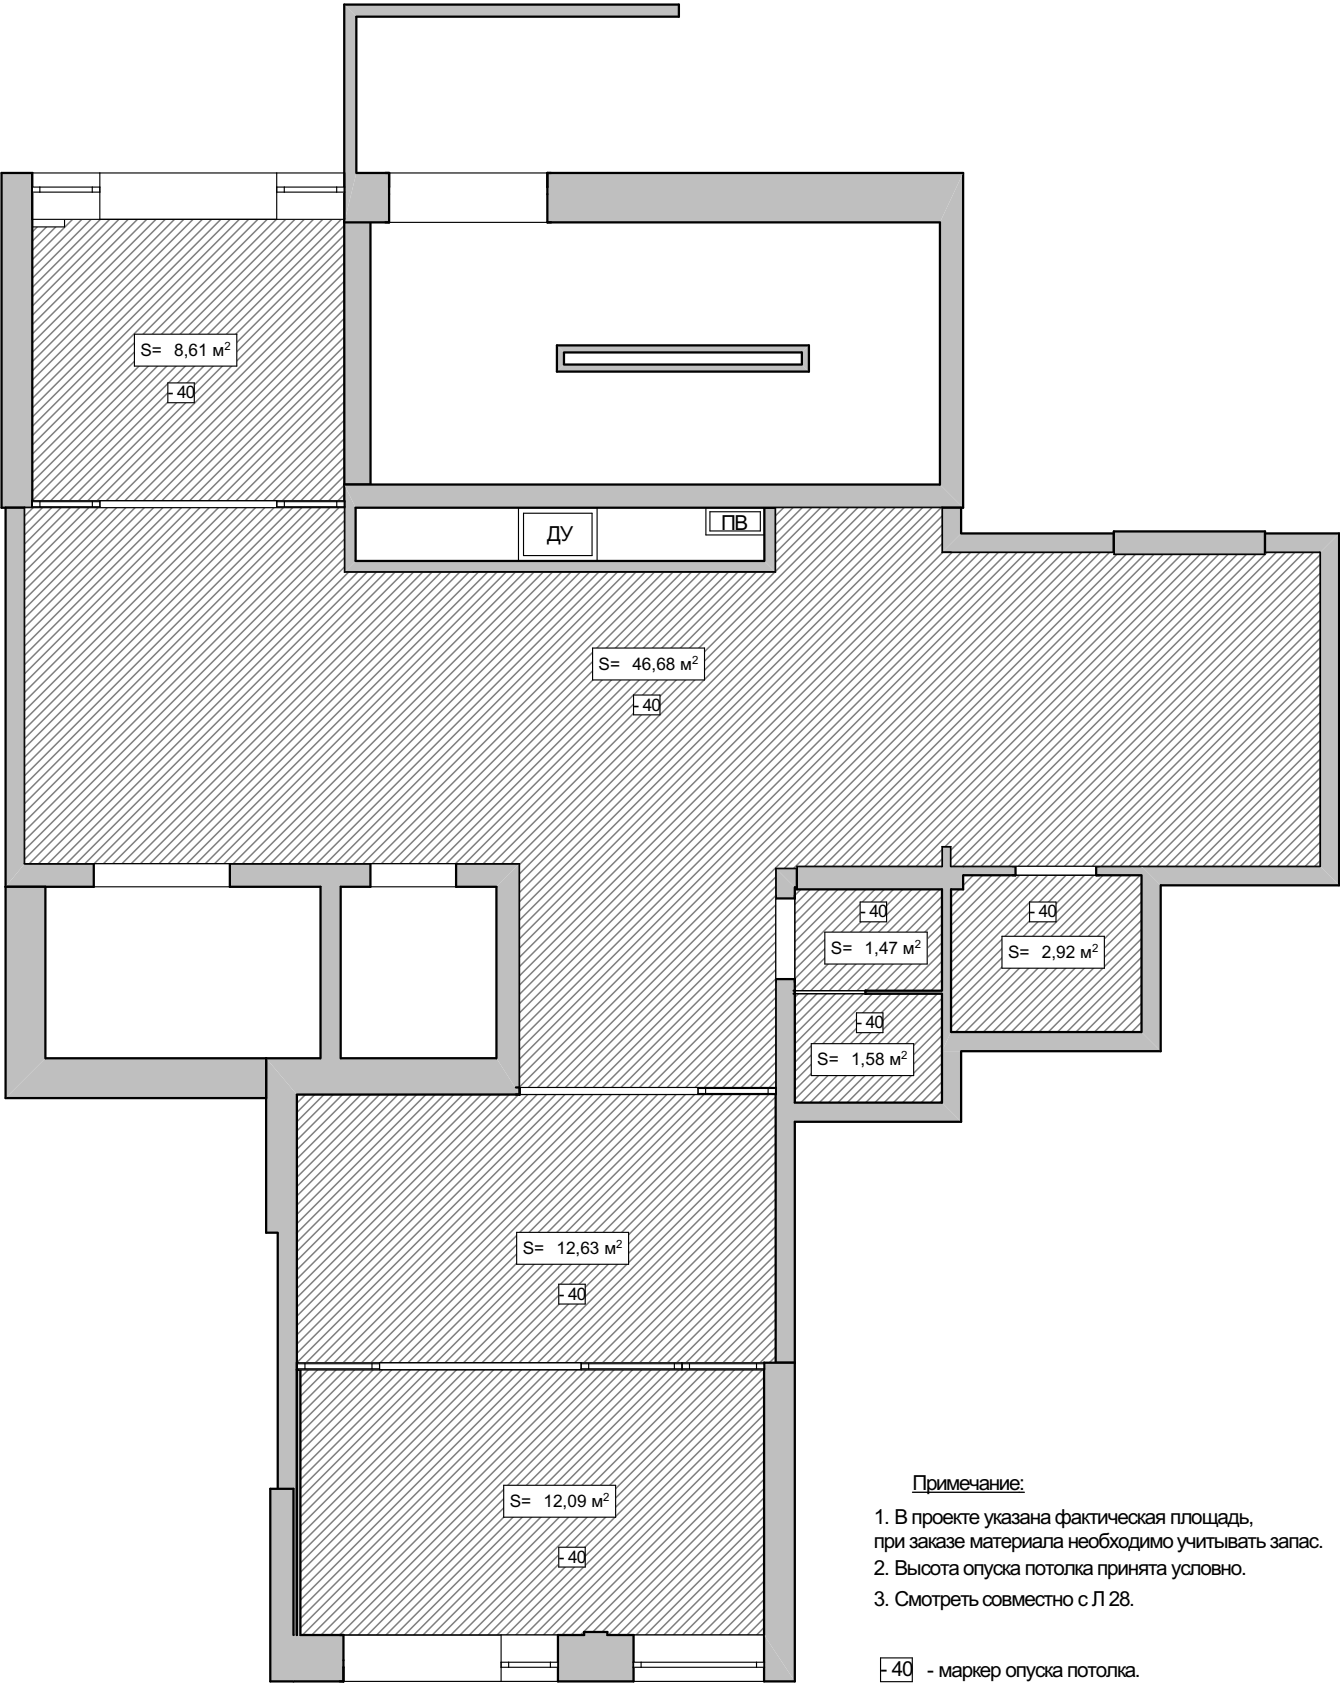


Примечание:
1. В проекте указана фактическая площадь, при заказе материала необходимо учитывать запас.
2. Высота опуска потолка принята условно.
3. Смотреть совместно с Л 28.

- 40 - маркер опуска потолка.

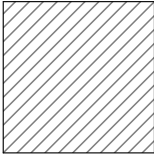Условные обозначения		
Символ	Наименование	S
	Штукатурка под бетон	85,98
		85,98 м²

Заказчик	ООО Специализированный застройщик «Федерация»	г. Ижевск ЖК "Аристократ"	Лист
Дизайнер	Капачинских А.	План потолков 1 этажа	37

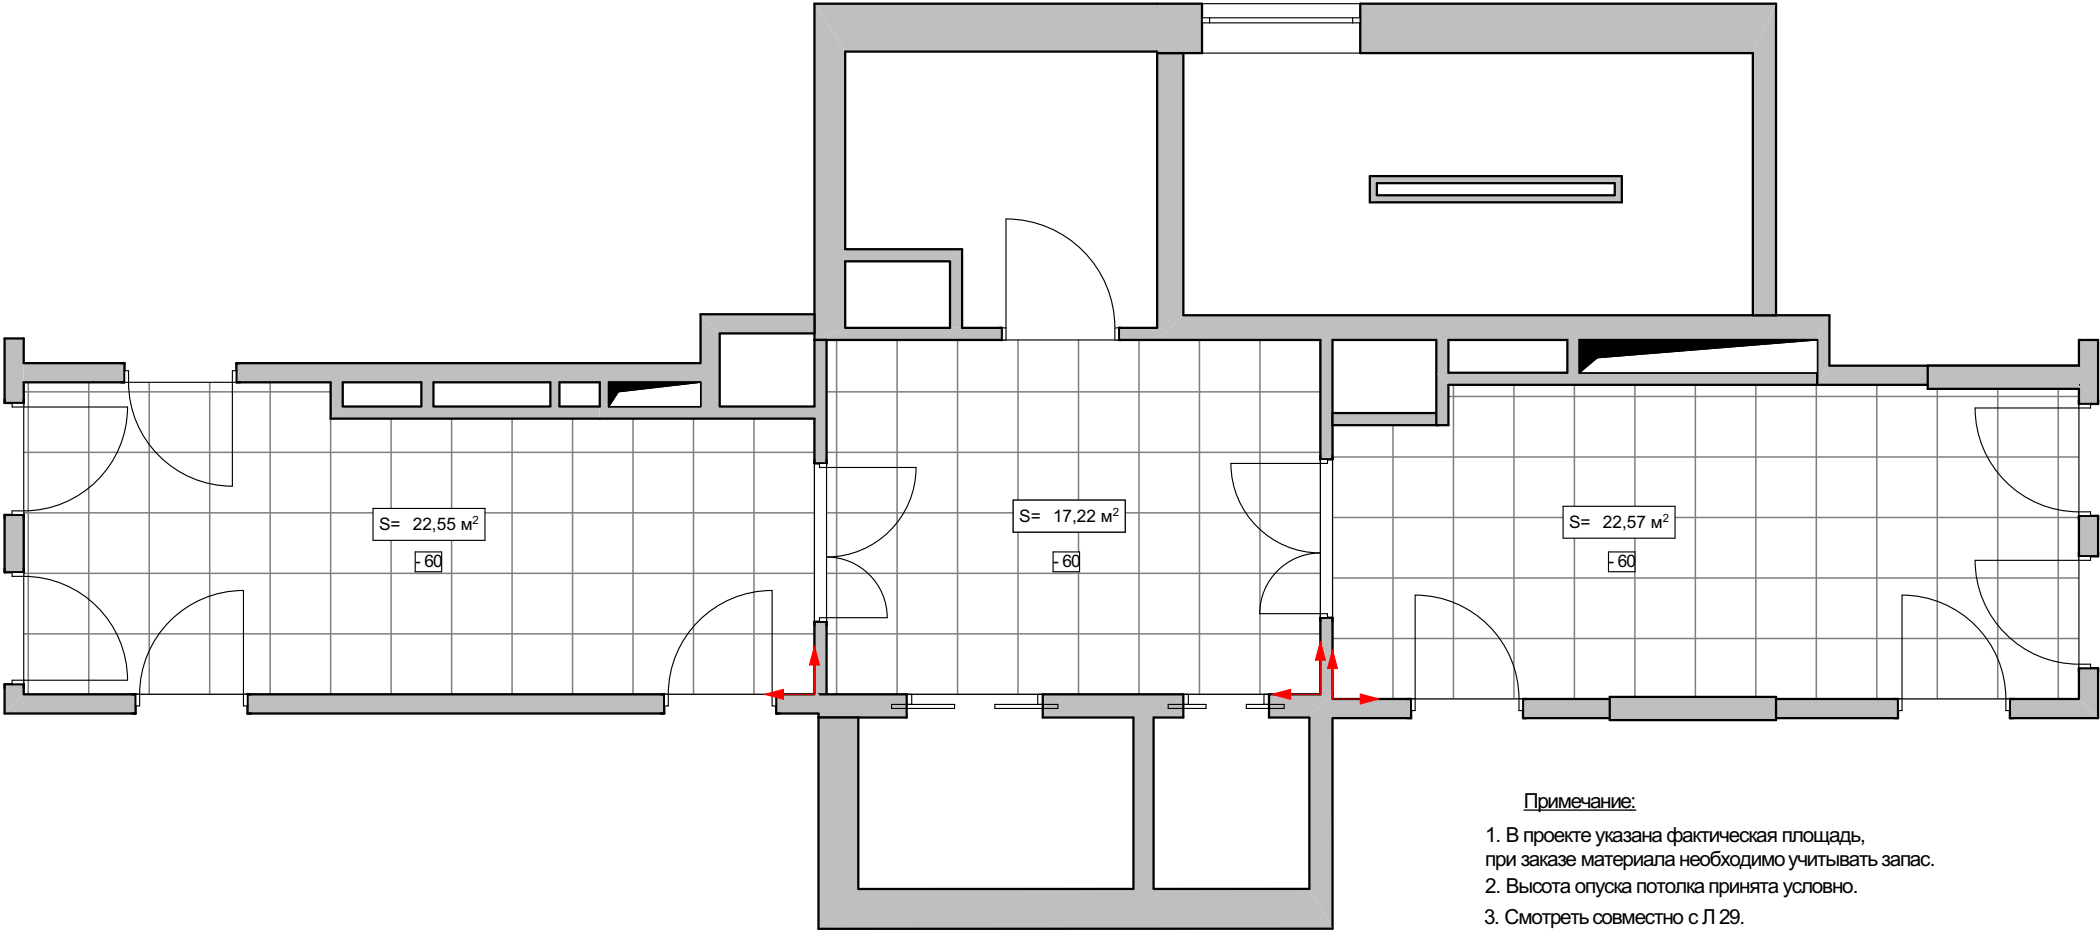


Примечание:
1. В проекте указана фактическая площадь, при заказе материала необходимо учитывать запас.
2. Высота опуска потолка принята условно.
3. Смотреть совместно с Л 29.
4. Порядок раскладки может измениться после предварительной разметки.


-60 - маркер опуска потолка.
 - Начало раскладки потолка Армстронг

Потолки 2-й этаж		
Символ	Наименование	S
	Потолок Армстронг	62,34
		62,34 м²

Заказчик	ООО Специализированный застройщик «Федерация»	г. Ижевск ЖК "Аристократ"	Лист
Дизайнер	Капачинских А.	План потолков типового этажа	38

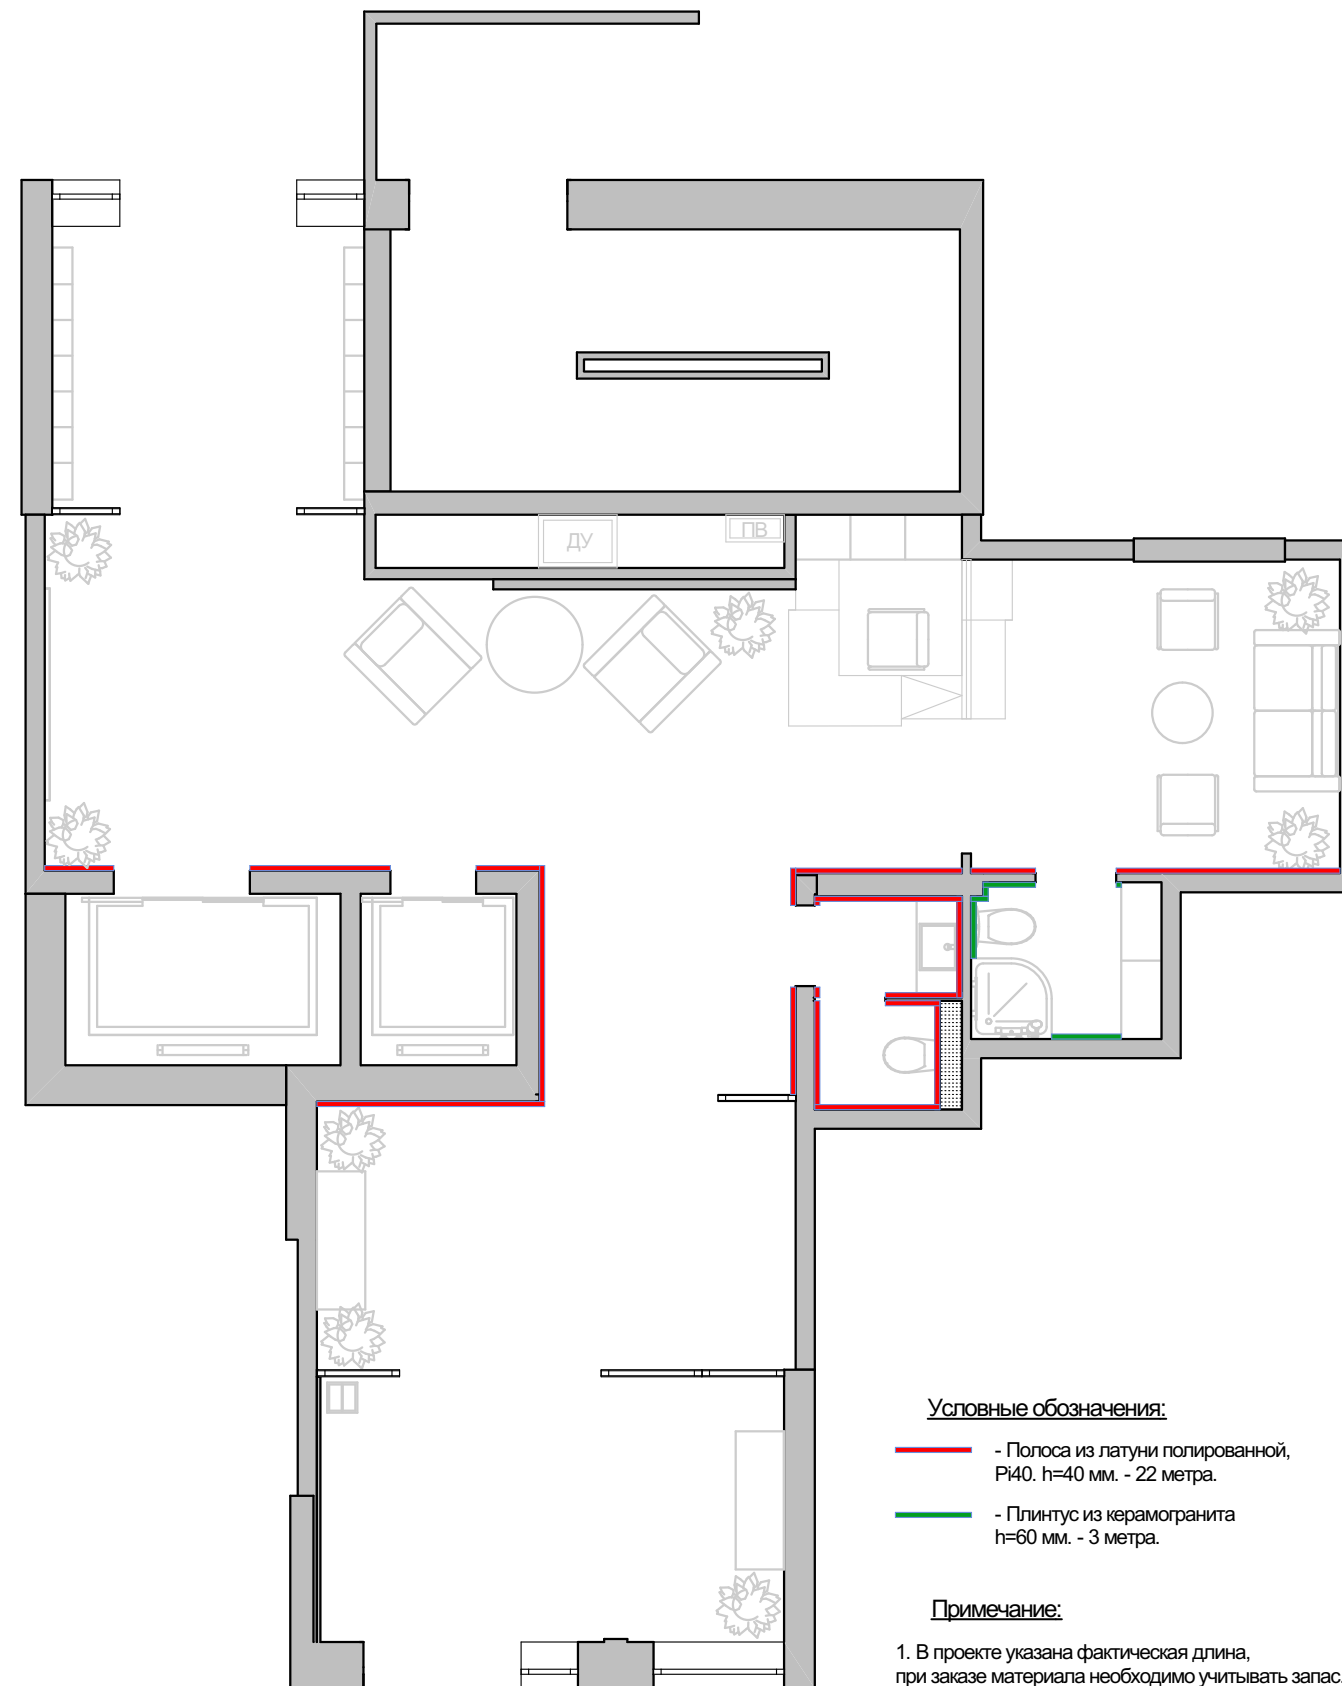

Заказчик	ООО Специализированный застройщик «Федерация»	г. Ижевск ЖК "Аристократ"	Лист
Дизайнер	Капачинских А.	План плинтусов 1 этажа	39

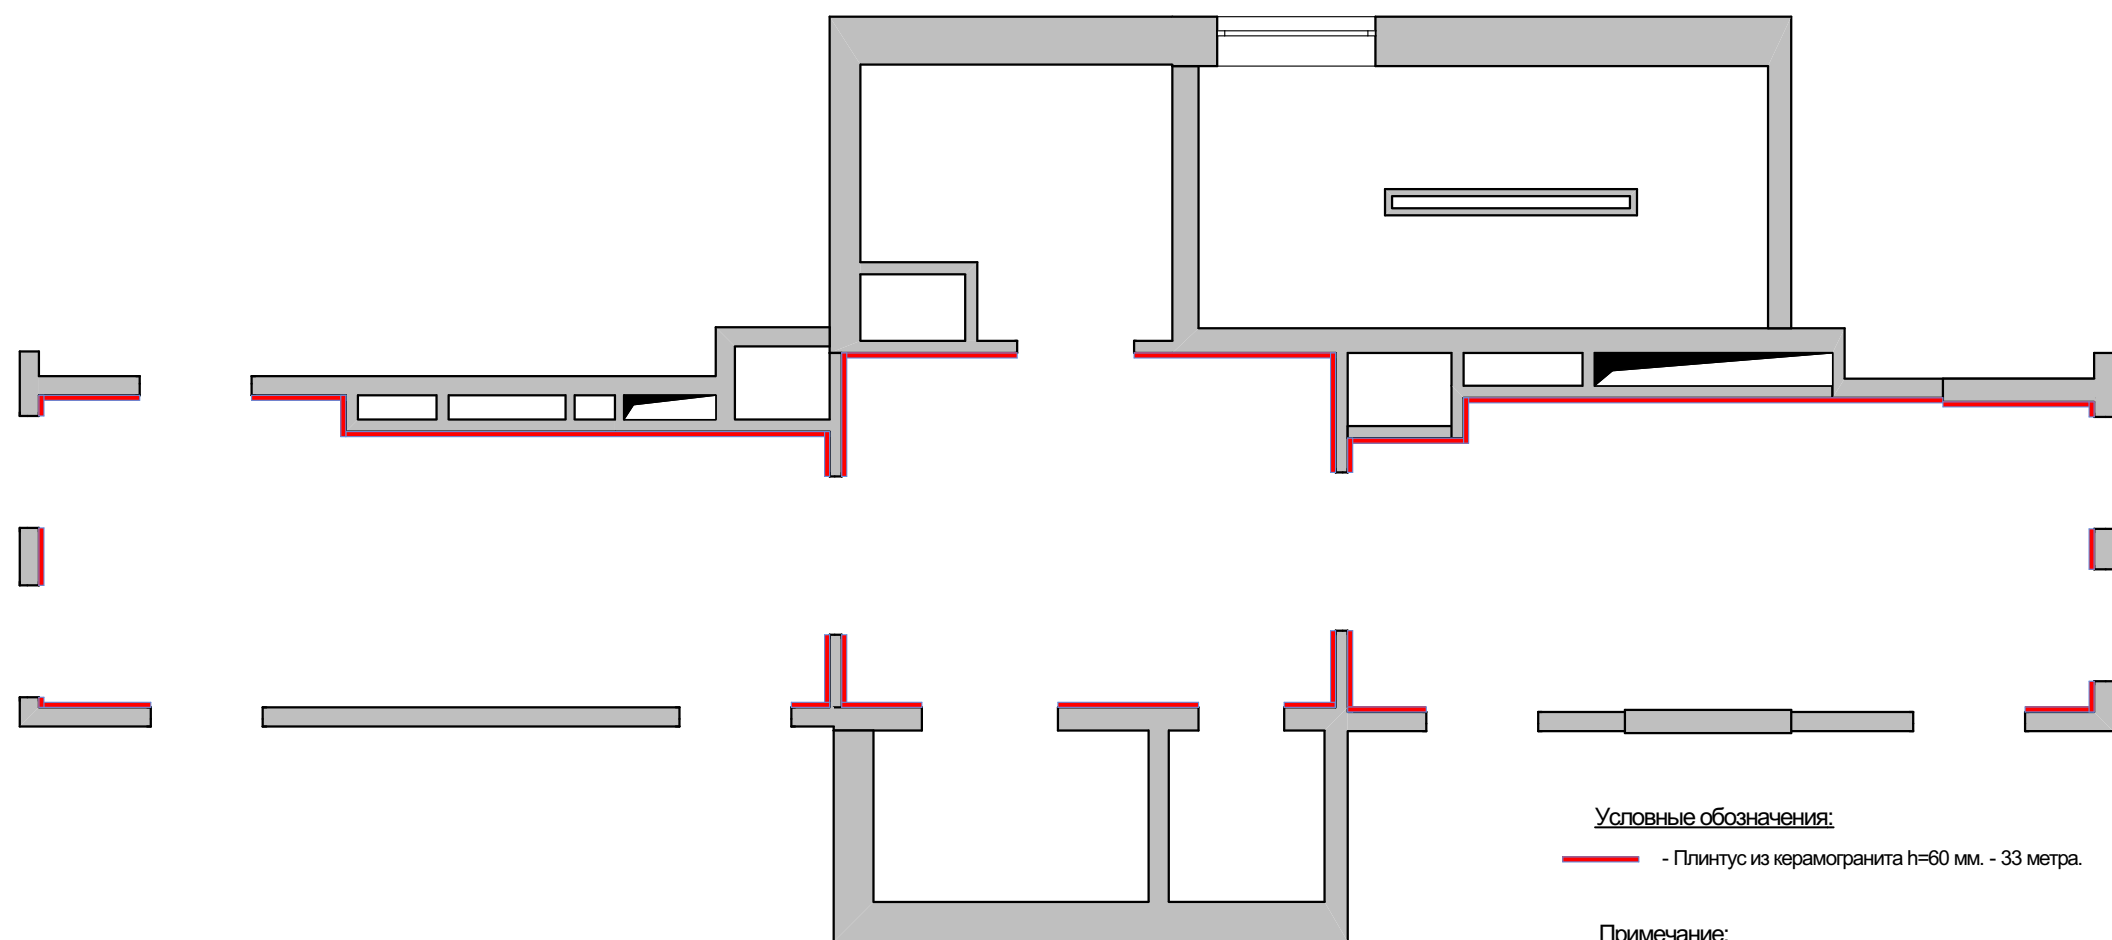


Условные обозначения:

— - Плинтус из керамогранита h=60 мм. - 33 метра.

Примечание:


1. В проекте указана фактическая длина,
при заказе материала необходимо учитывать запас.

Заказчик	ООО Специализированный застройщик «Федерация»	г. Ижевск ЖК "Аристократ"	Лист
Дизайнер	Капачинских А.	План плинтусов типового этажа	40

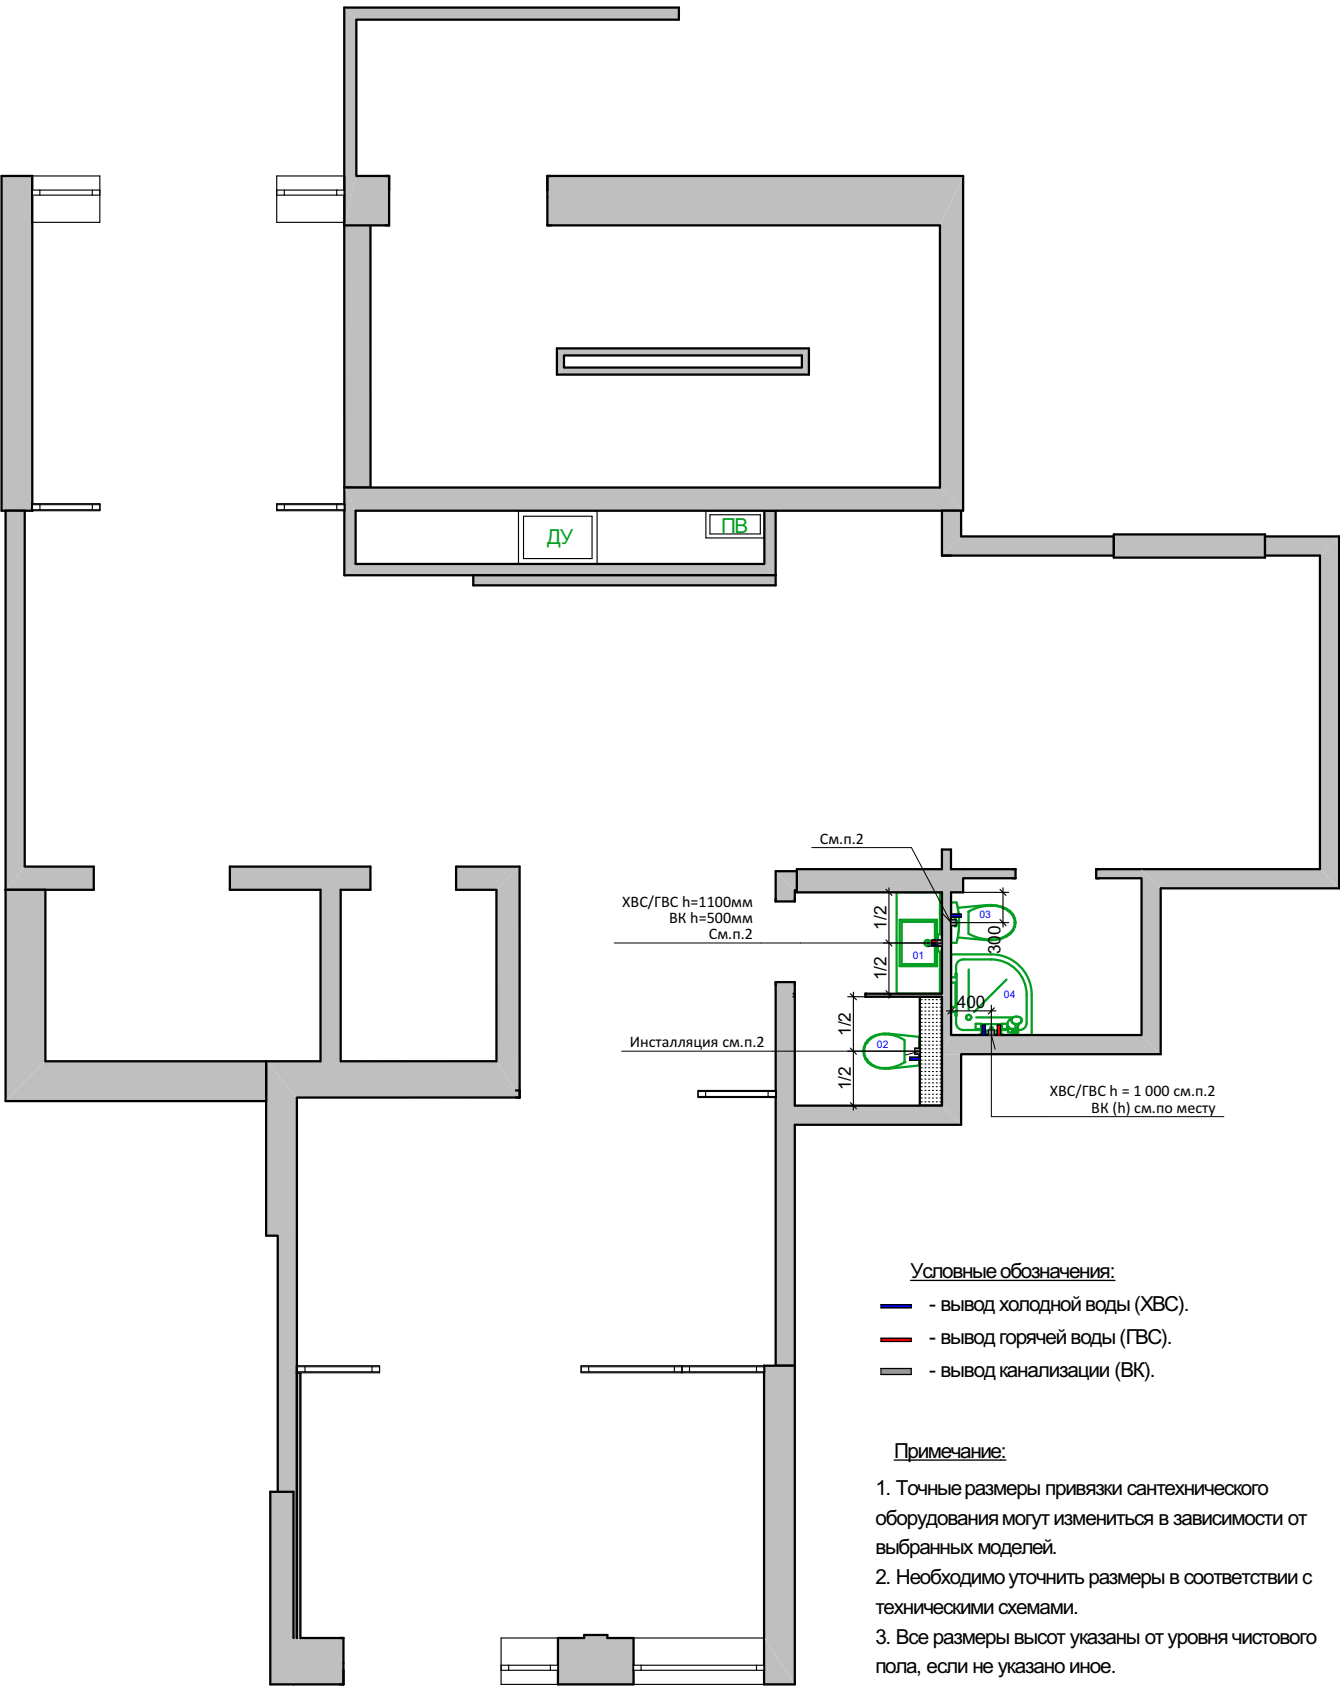


№ поз.	Наименование
01	Раковина со смесителем
02	Подвесной унитаз с инсталляцией
03	Унитаз
04	Душевой поддон со смесителем

Заказчик	ООО Специализированный застройщик «Федерация»	г. Ижевск ЖК "Аристократ"	Лист
Дизайнер	Капачинских А.	План сантехники 1 этажа	41

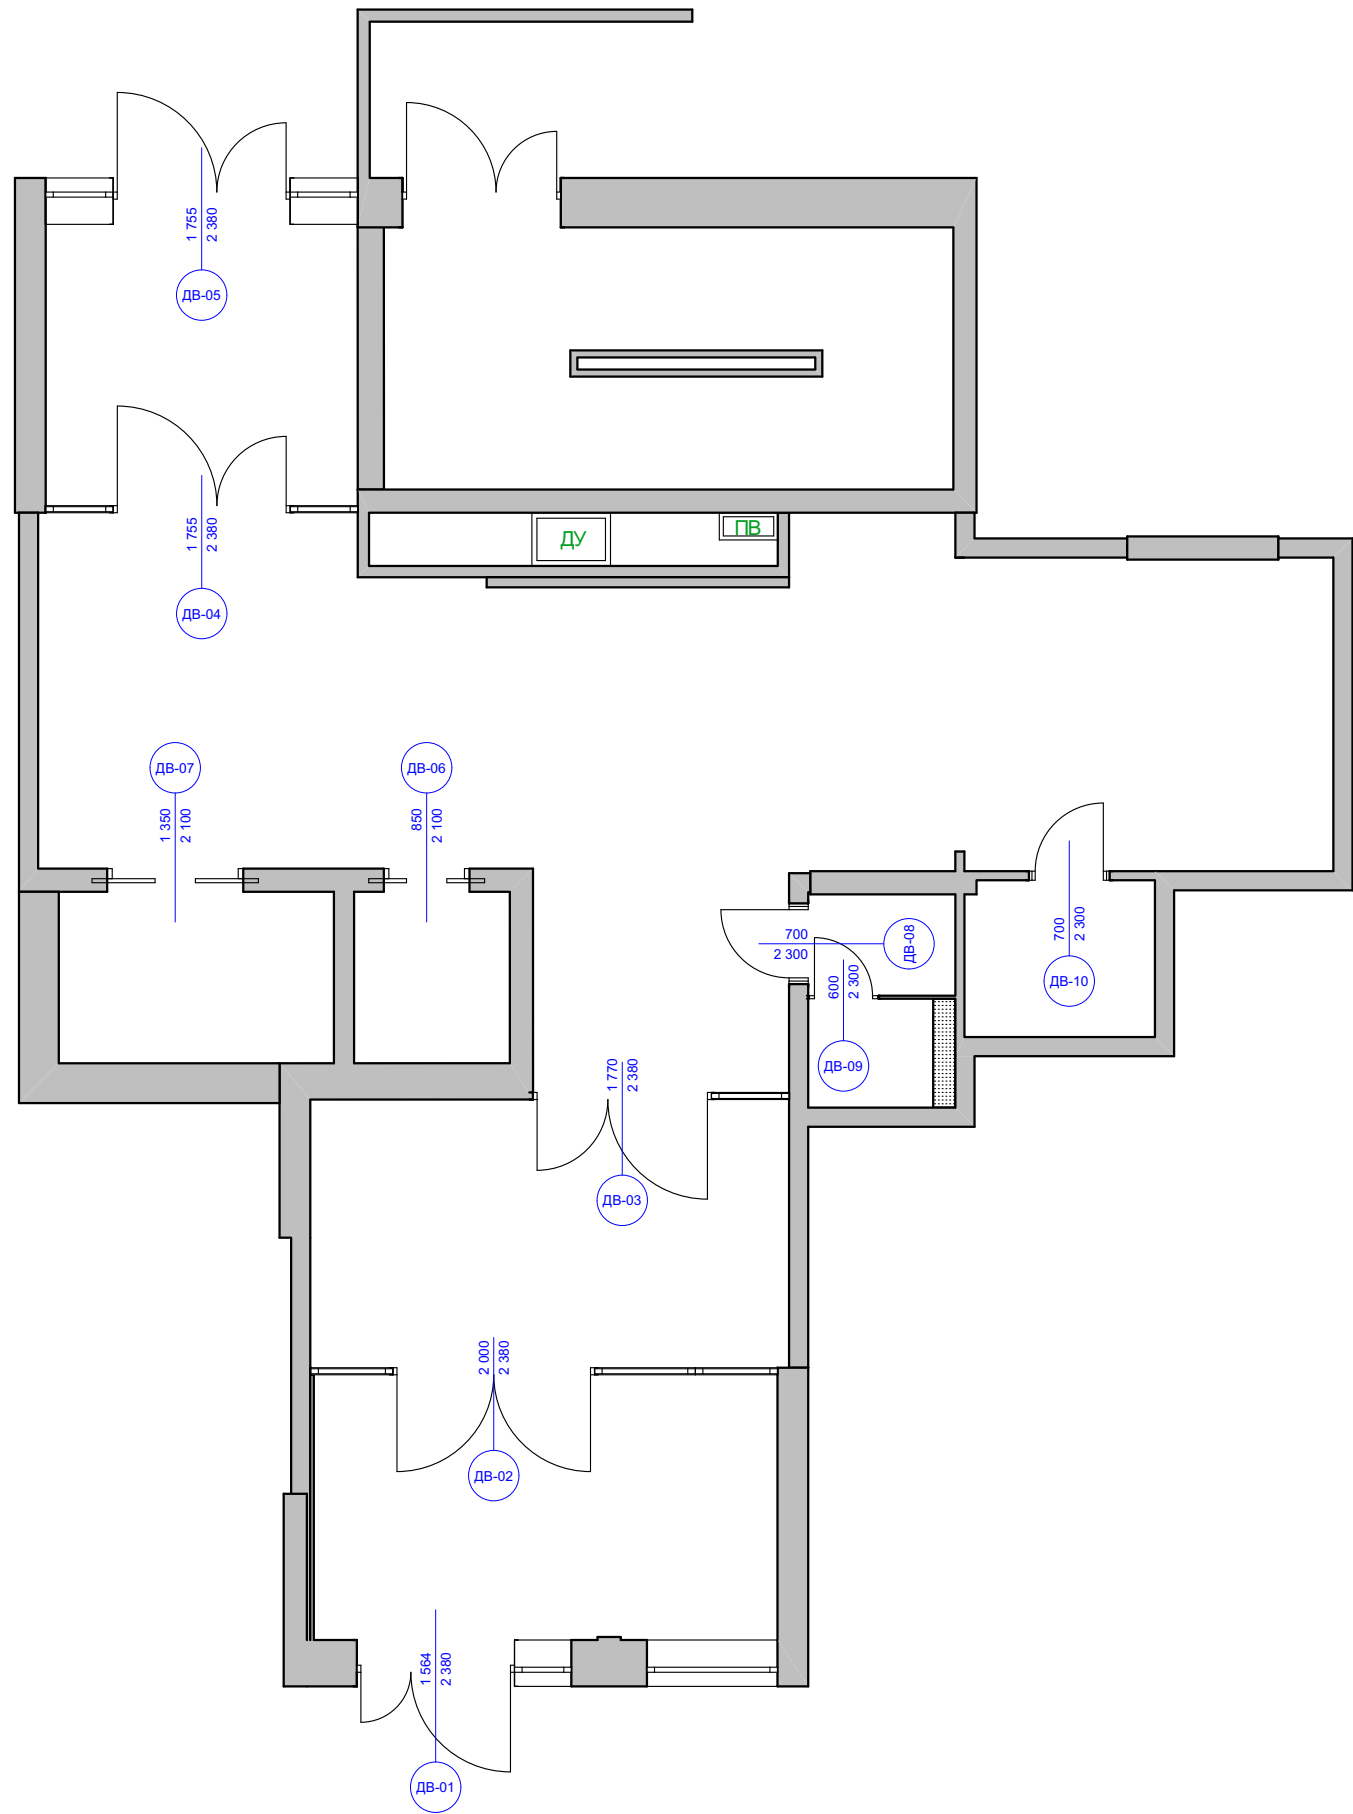

Ведомость дверей			
ID Элемента	Имя Элемента	Количество	Размер Ш х В
ДВ-01	Распашная	1	1 564×2 380
ДВ-02	Распашная	1	2 000×2 380
ДВ-03	Распашная	1	1 770×2 380
ДВ-04	Распашная	1	1 755×2 380
ДВ-05	Распашная	1	1 755×2 380
ДВ-06	Раздвижная	1	850×2 100
ДВ-07	Раздвижная	1	1 350×2 100
ДВ-08	Распашная	1	700×2 300
ДВ-09	Распашная	1	600×2 300
ДВ-10	Распашная	1	700×2 300


Заказчик	ООО Специализированный застройщик «Федерация»	г. Ижевск ЖК "Аристократ"	Лист
Дизайнер	Капачинских А.	План дверей 1 этажа	42

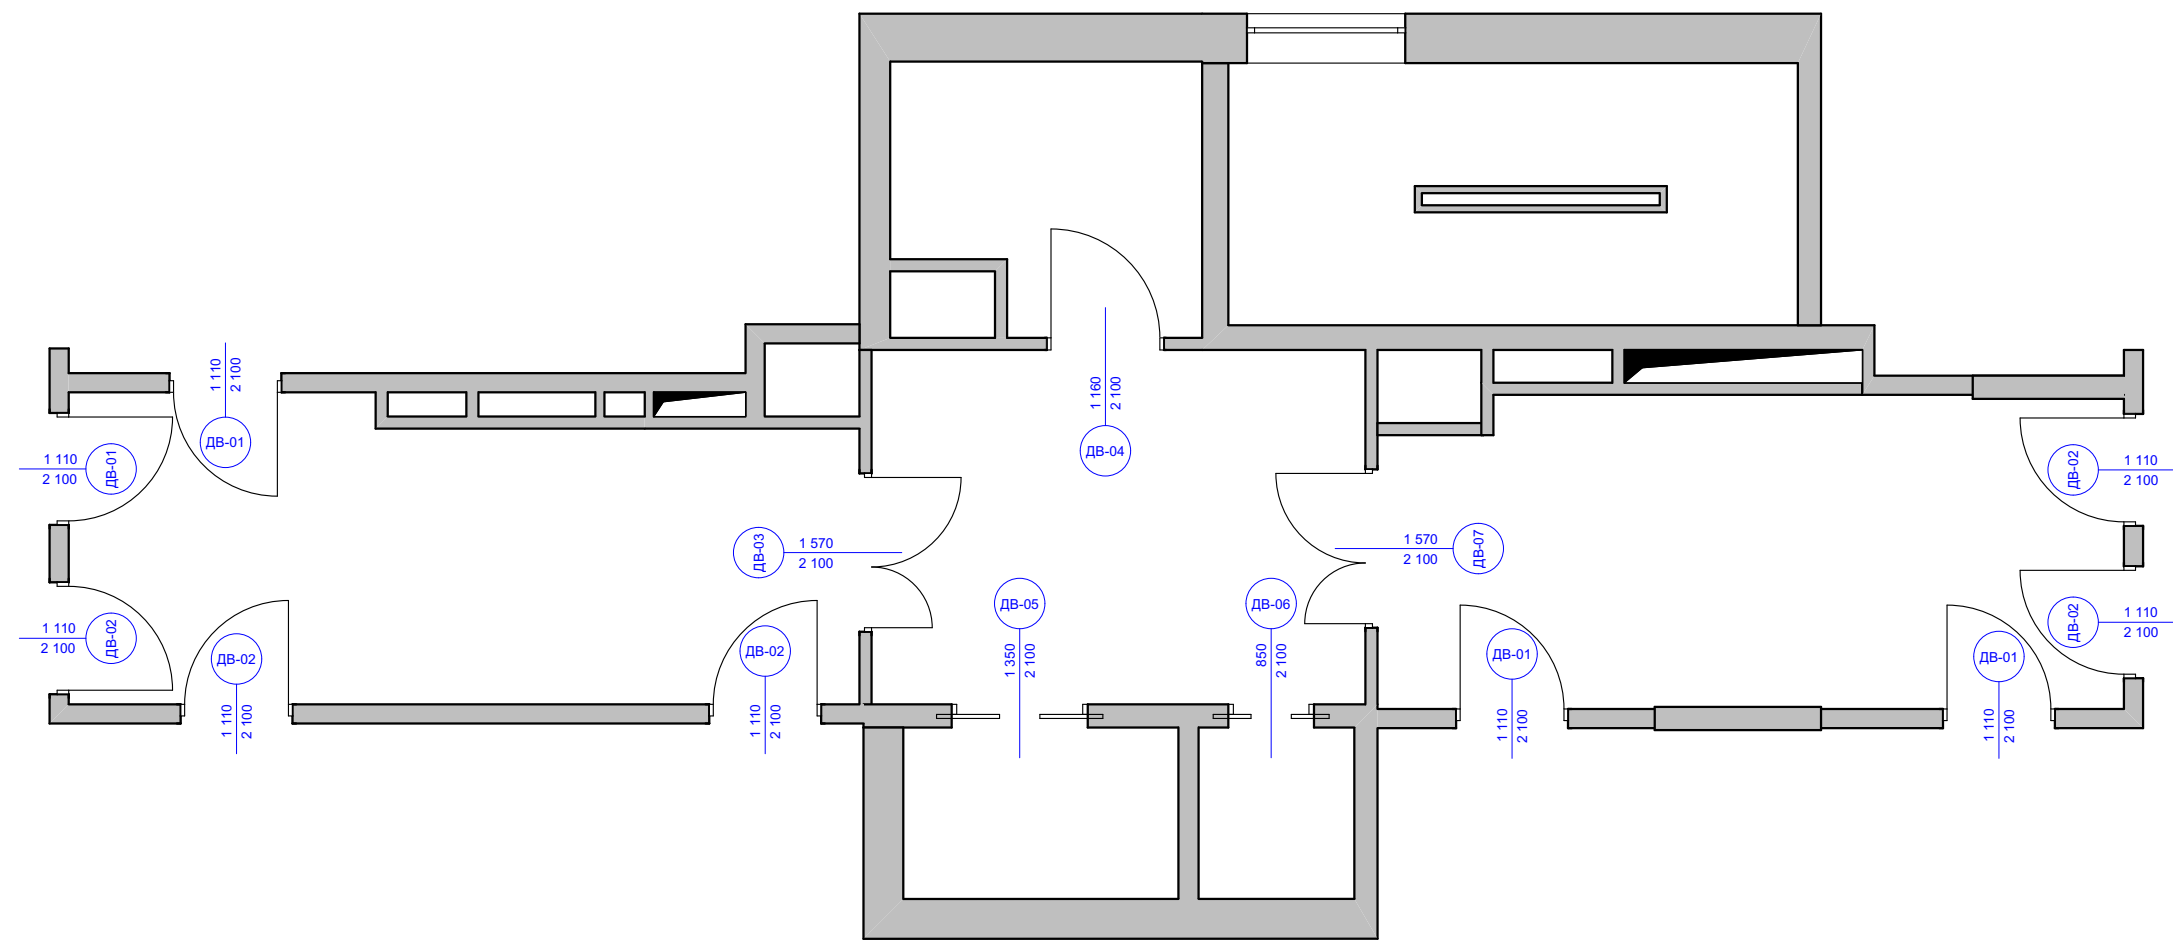


ИКЭ-03 Каталог Дверей 2 этаж

ID Элемента	ДВ-01	ДВ-02	ДВ-03	ДВ-04	ДВ-05	ДВ-06	ДВ-07
Имя Элемента	Распашная	Распашная	Распашная	Распашная	Раздвижная	Раздвижная	Распашная
Количество	4	5	1	1	1	1	1
Размер Ш x В	1 110×2 100	1 110×2 100	1 570×2 100	1 160×2 100	1 350×2 100	850×2 100	1 570×2 100
Ориентация	П	Л	П	П	П	П	Л
Собственны...	2-й этаж	2-й этаж	2-й этаж	2-й этаж	2-й этаж	2-й этаж	2-й этаж





Заказчик	ООО Специализированный застройщик «Федерация»	г. Ижевск ЖК "Аристократ"	Лист
Дизайнер	Капачинских А.	План дверей типового этажа	43

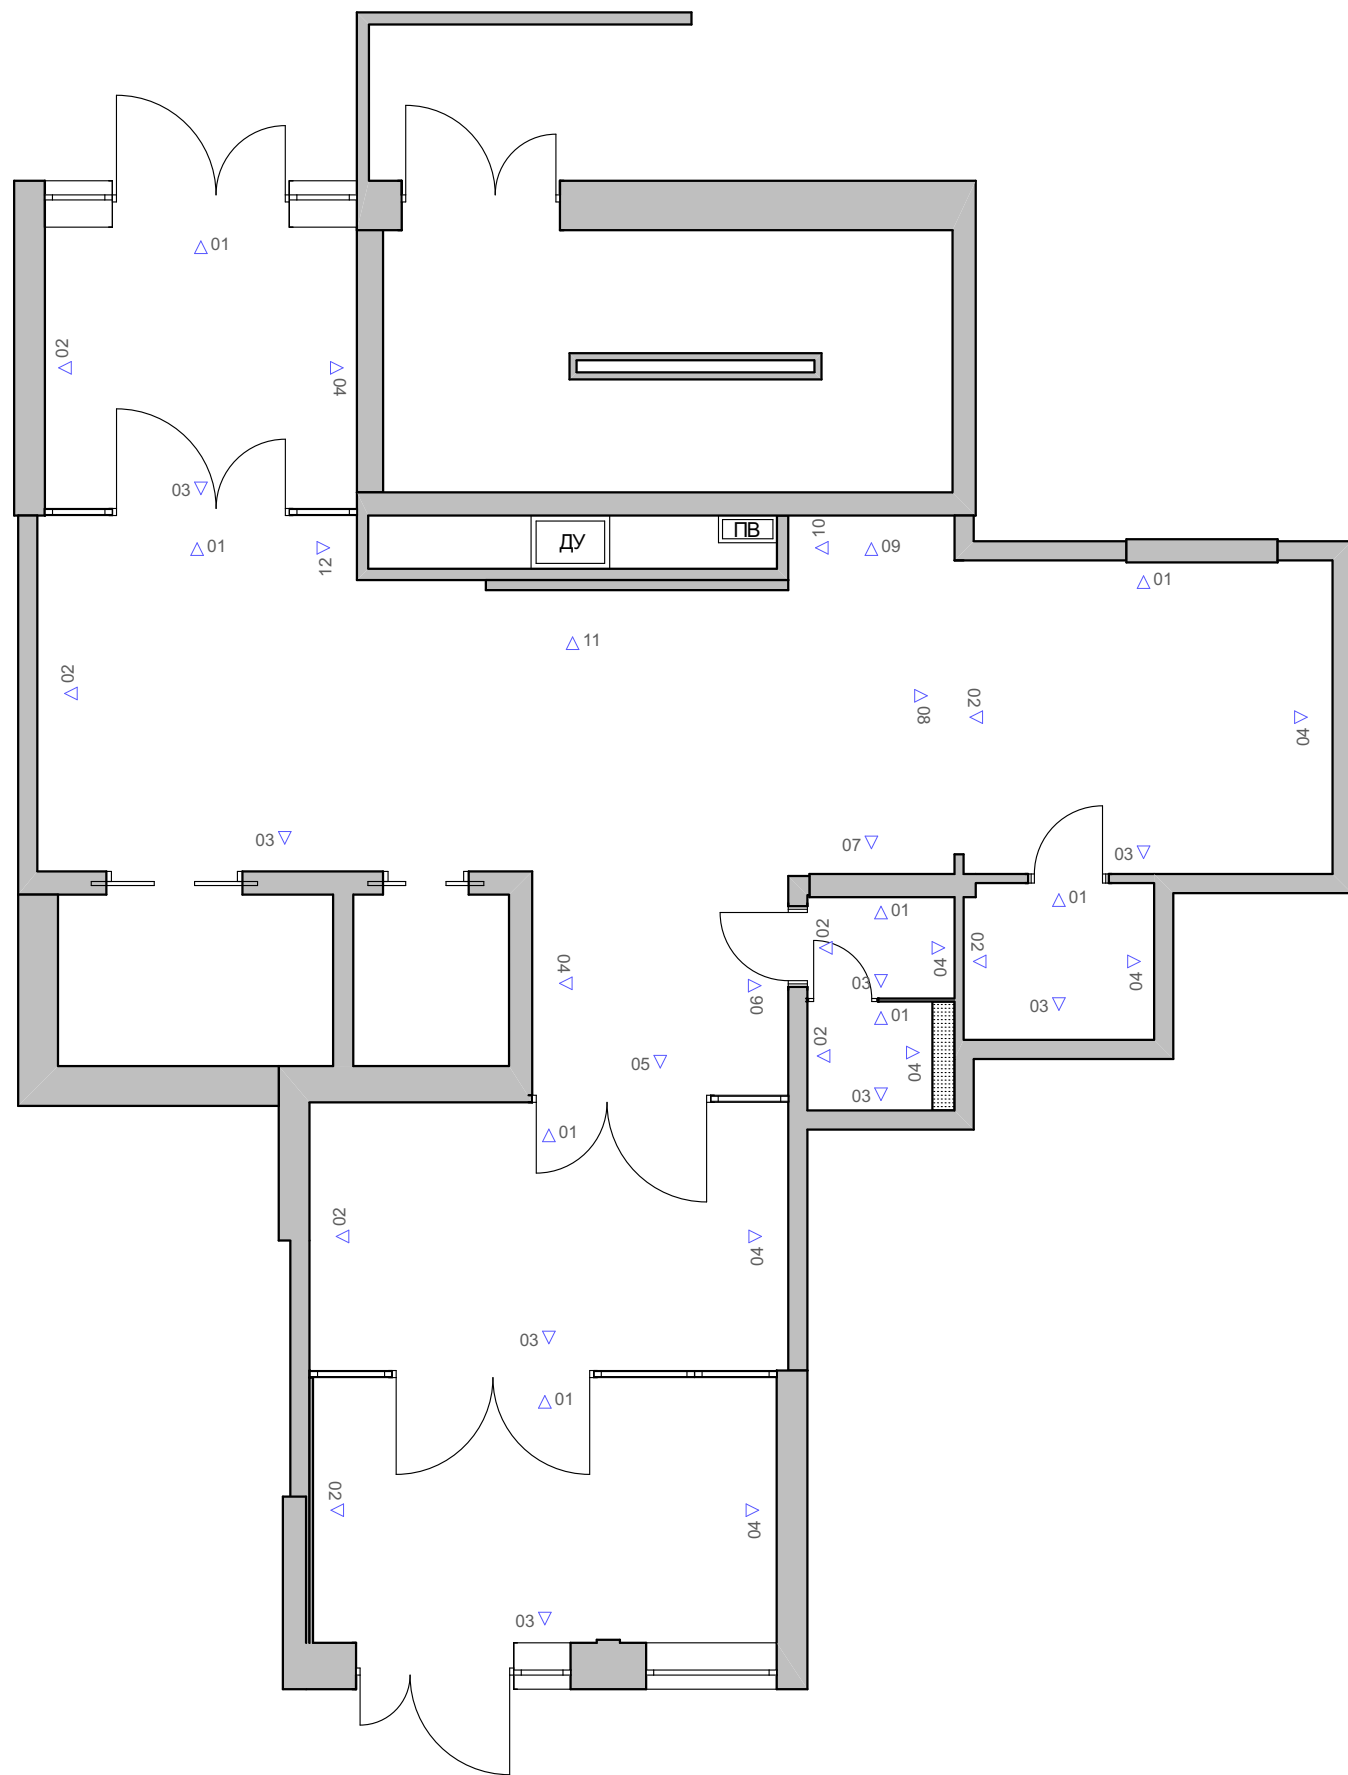

Заказчик	ООО Специализированный застройщик «Федерация»	г. Ижевск ЖК "Аристократ"	Лист
Дизайнер	Капачинских А.	Схема маркировки разверток	44

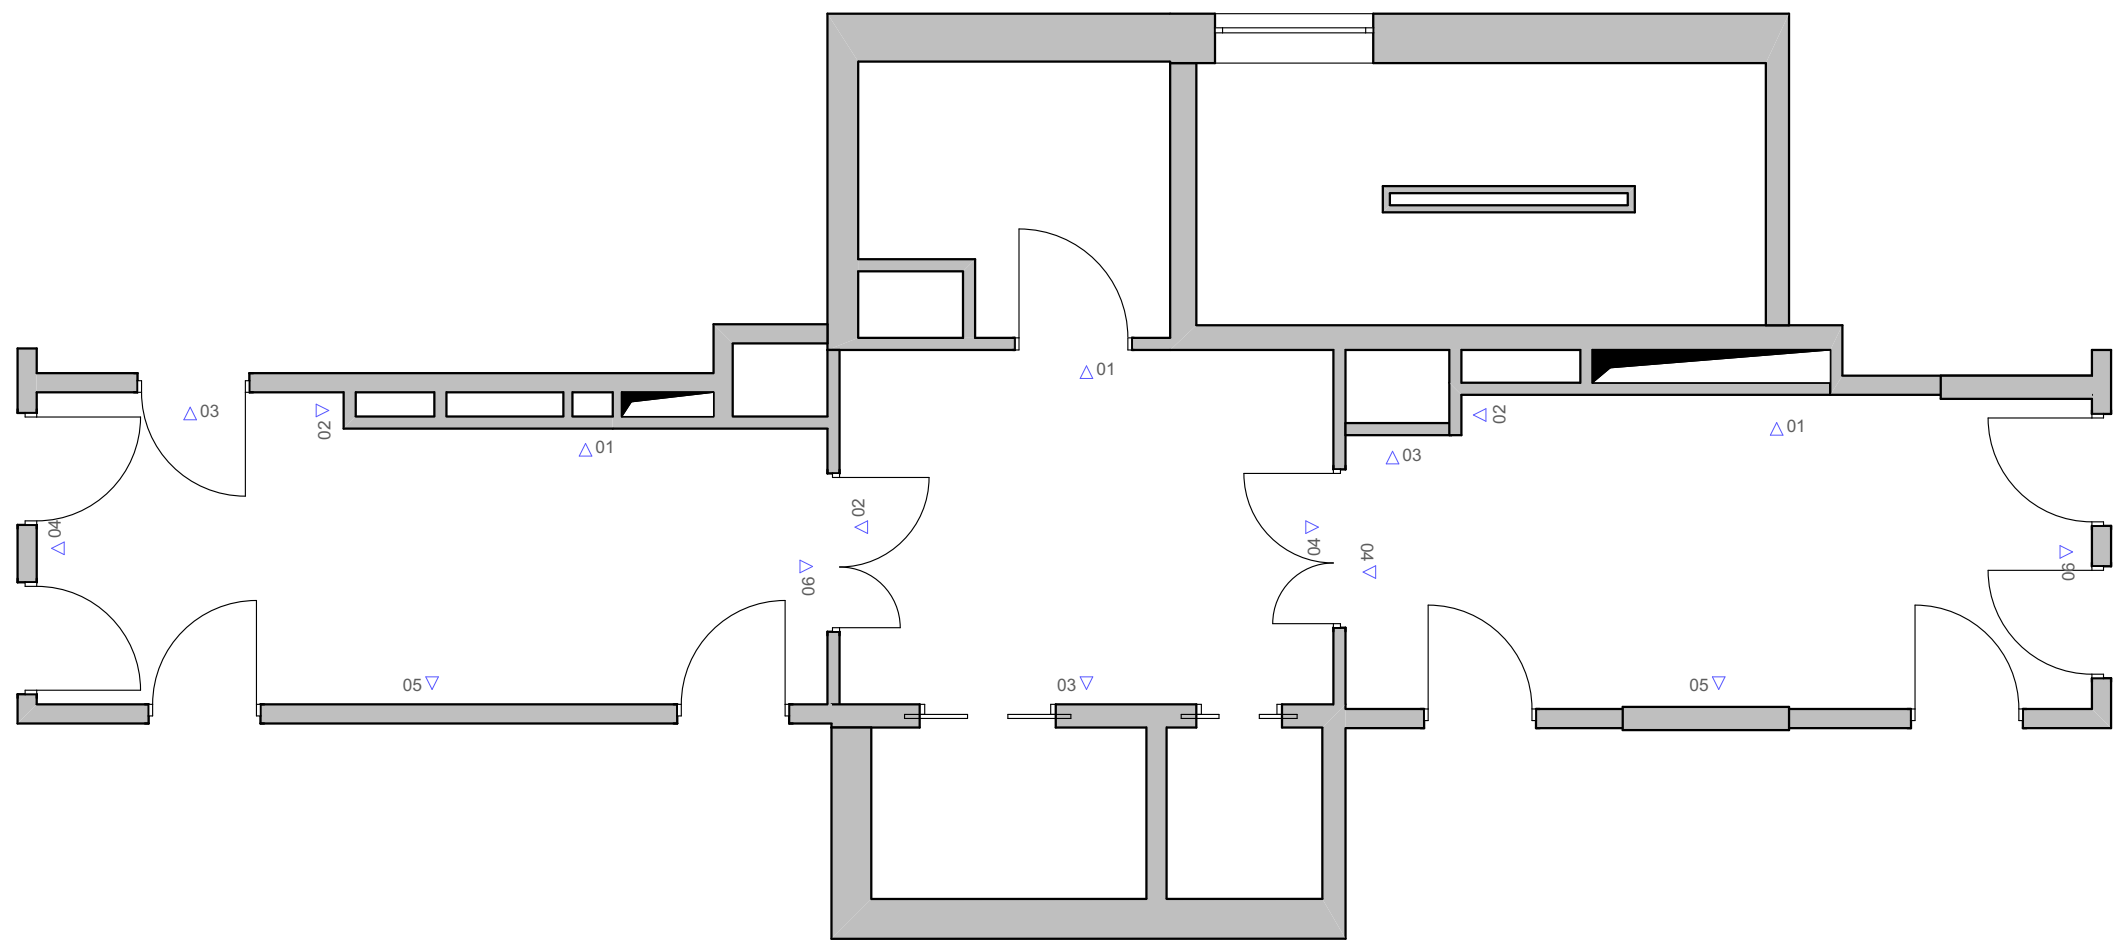


Заказчик	ООО Специализированный застройщик «Федерация»	г. Ижевск ЖК "Аристократ"	Лист
Дизайнер	Капачинских А.	Схема маркировки разверток типового этажа	45

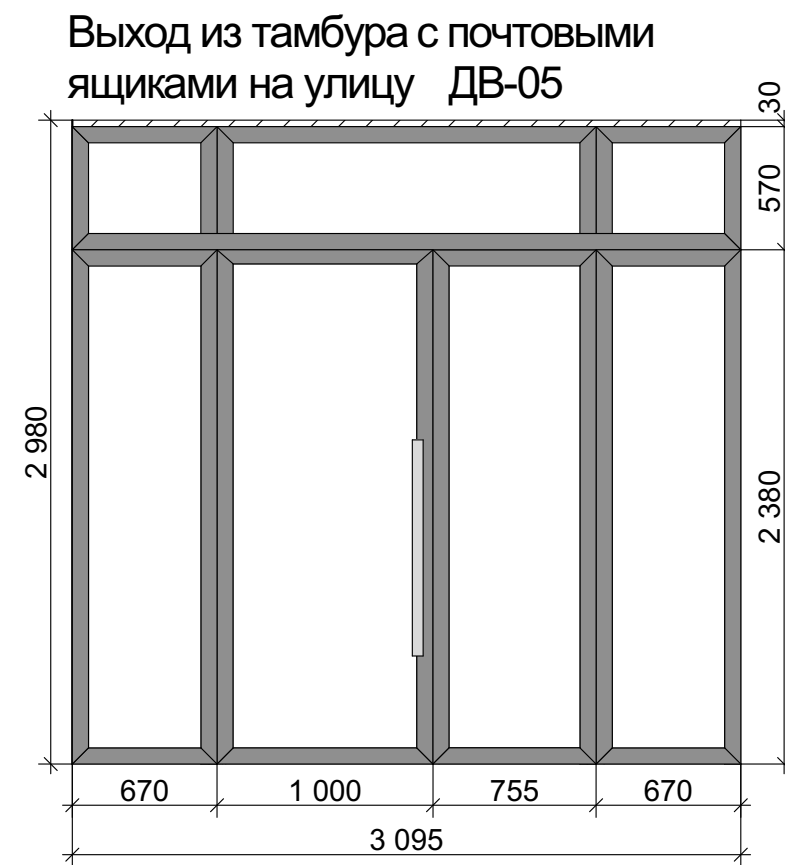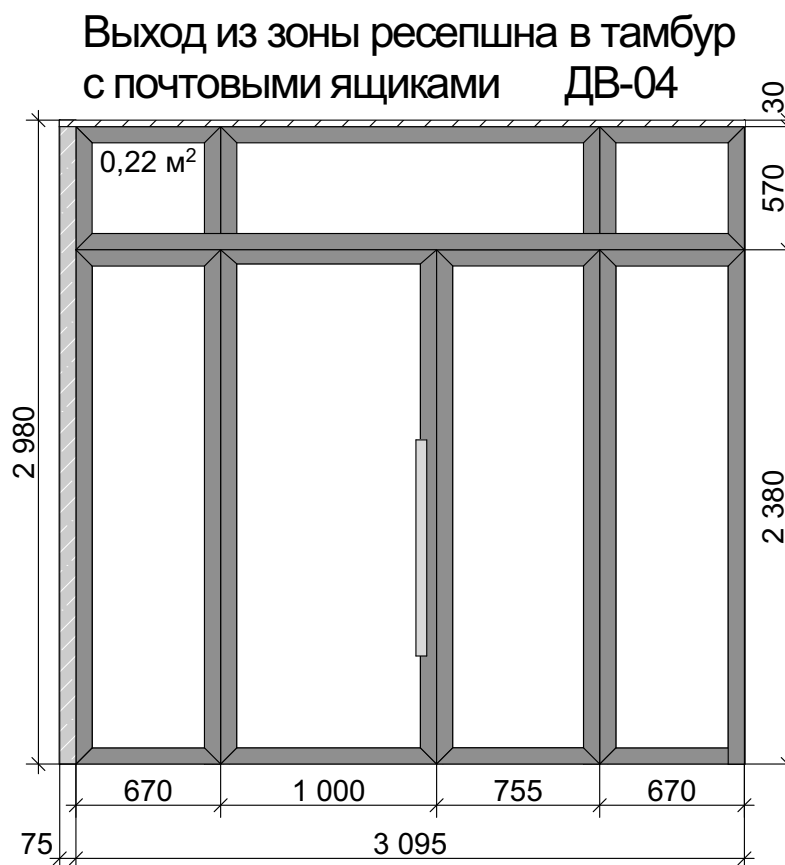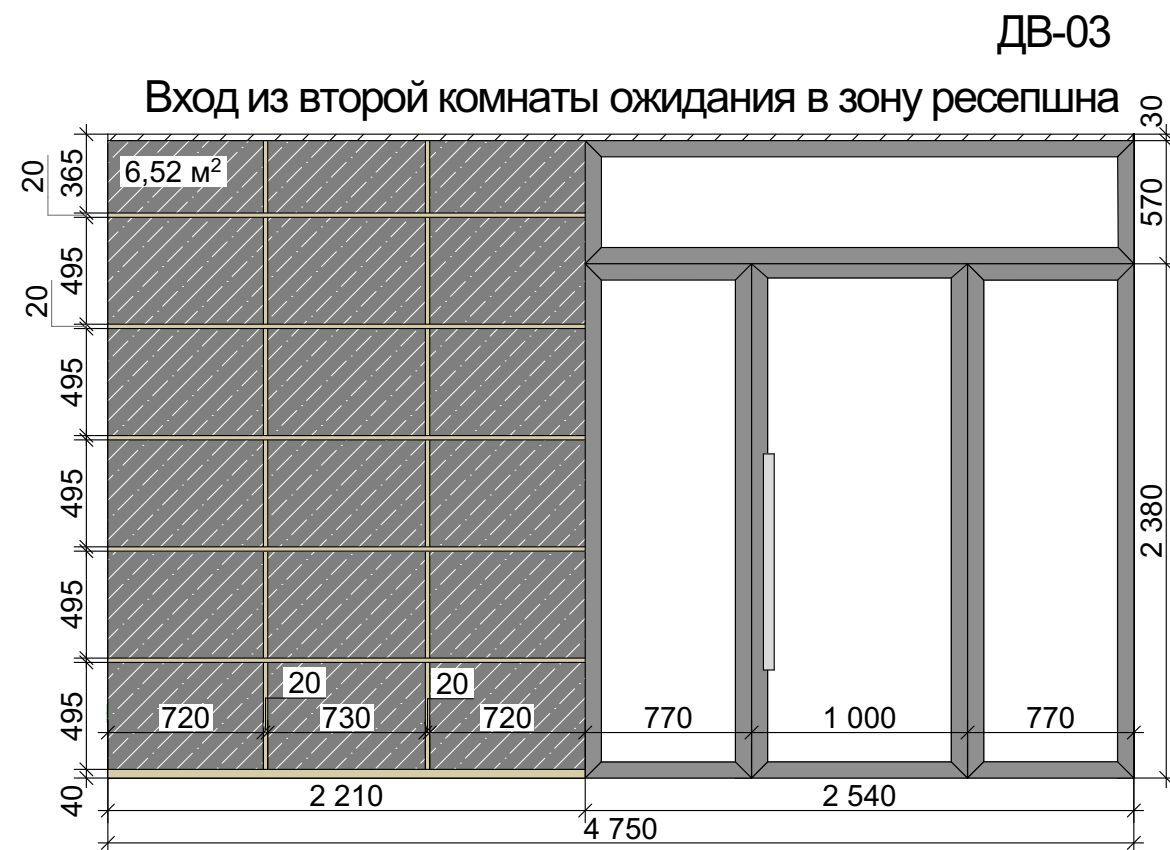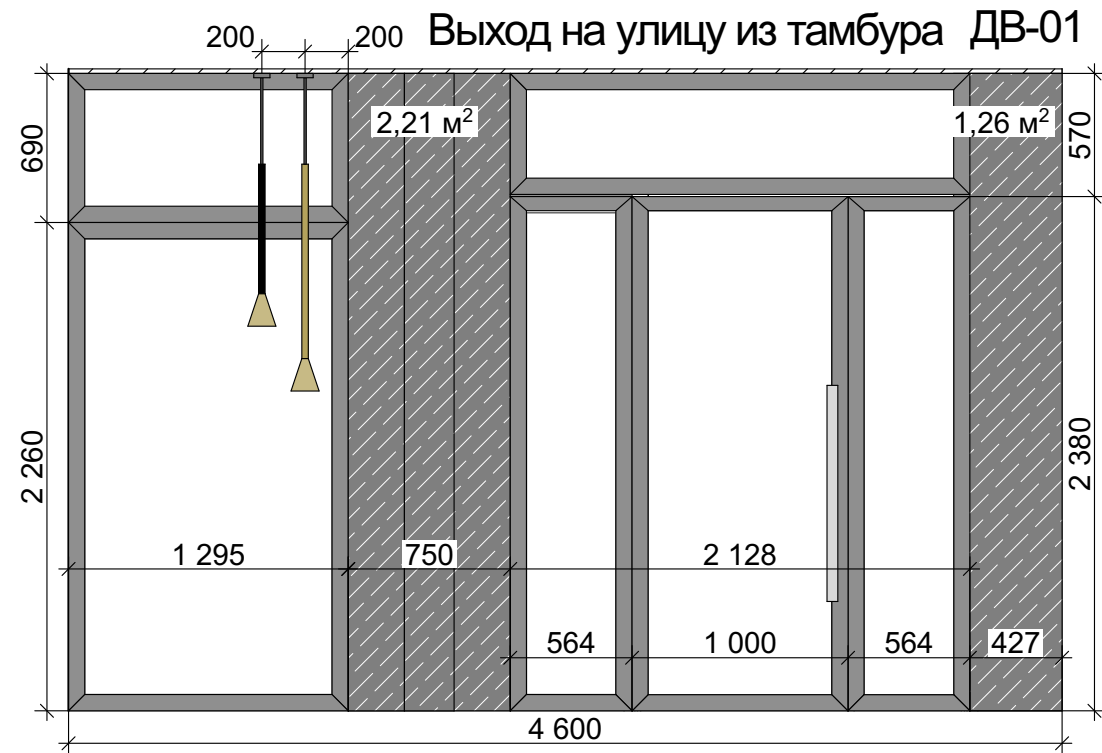


Заказчик	ООО Специализированный застройщик «Федерация»	г. Ижевск ЖК "Аристократ"	Лист
Дизайнер	Капачинских А.	Развертка витражей 1 этажа	46

01


Выход из тамбура с почтовыми
ящиками на улицу ДВ-05

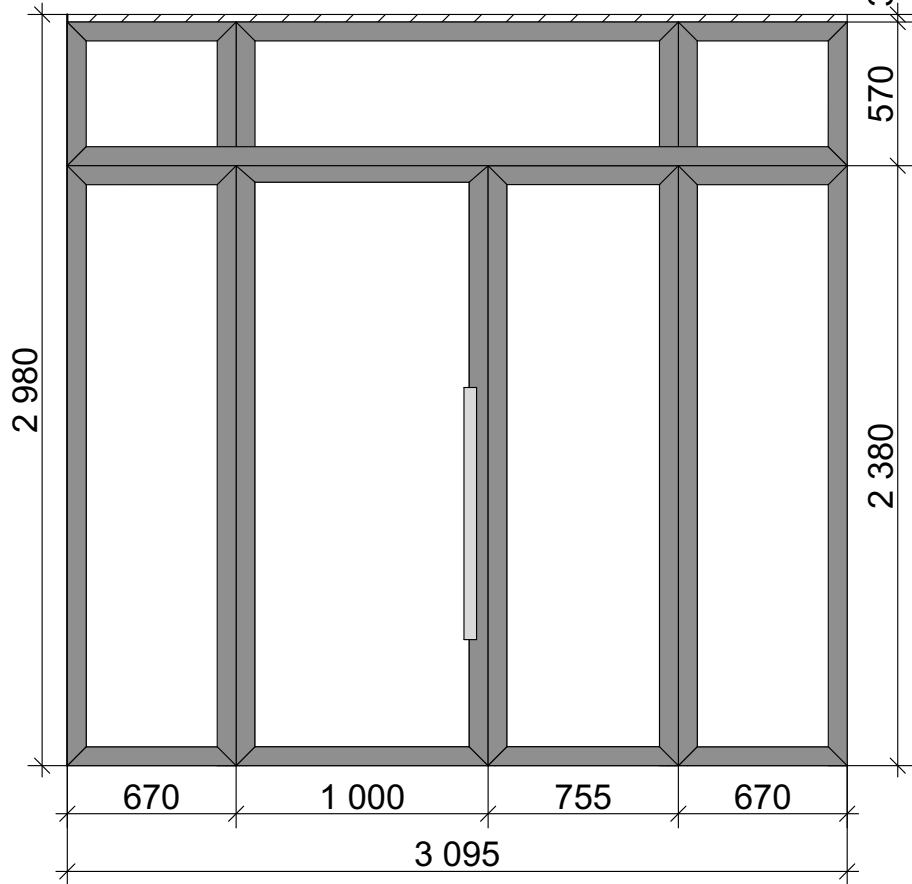


02

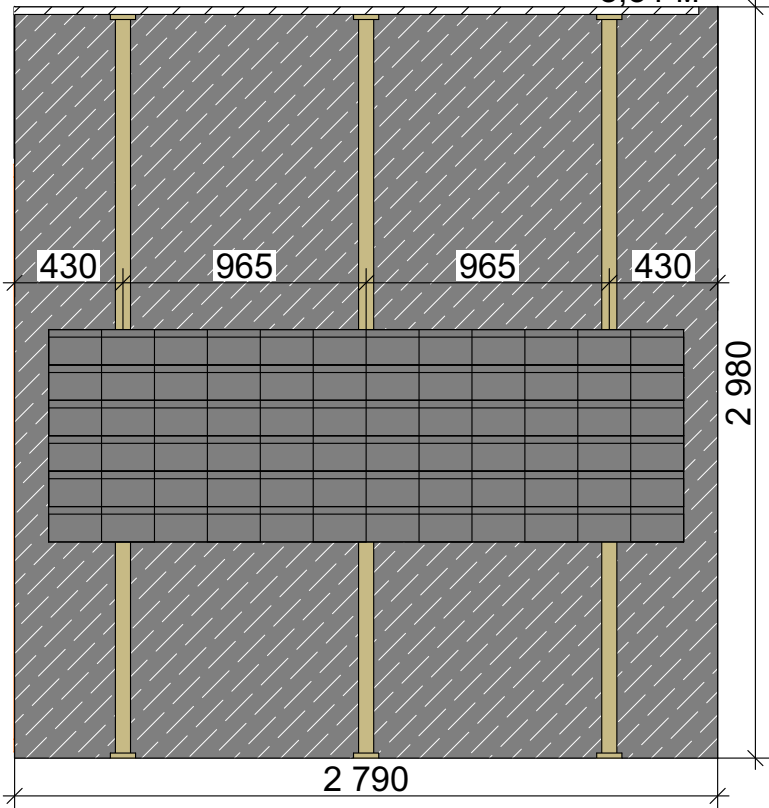


03

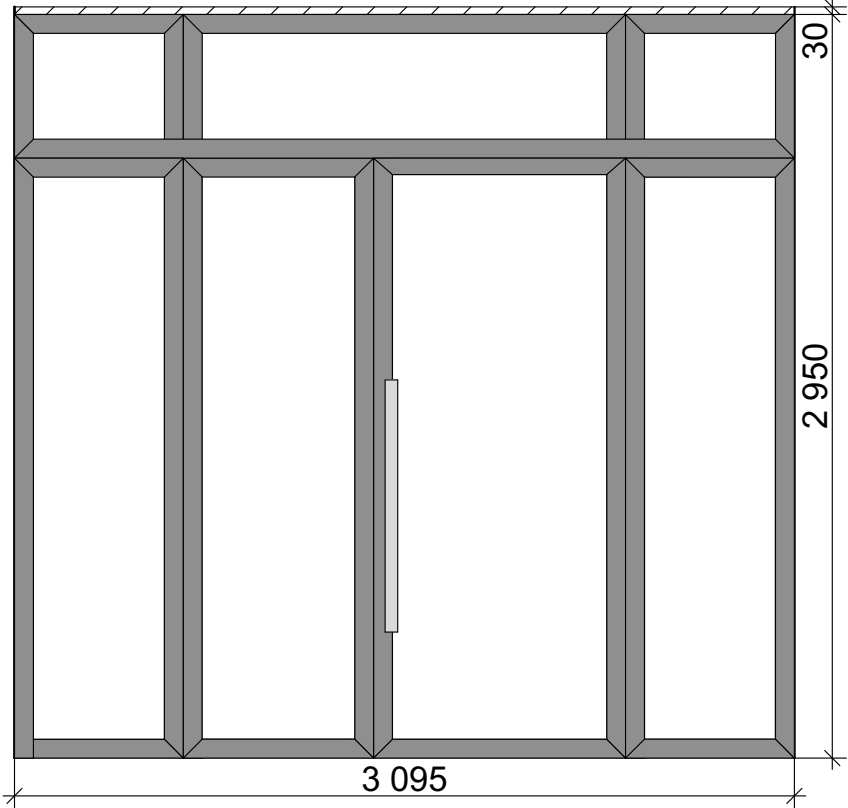

04

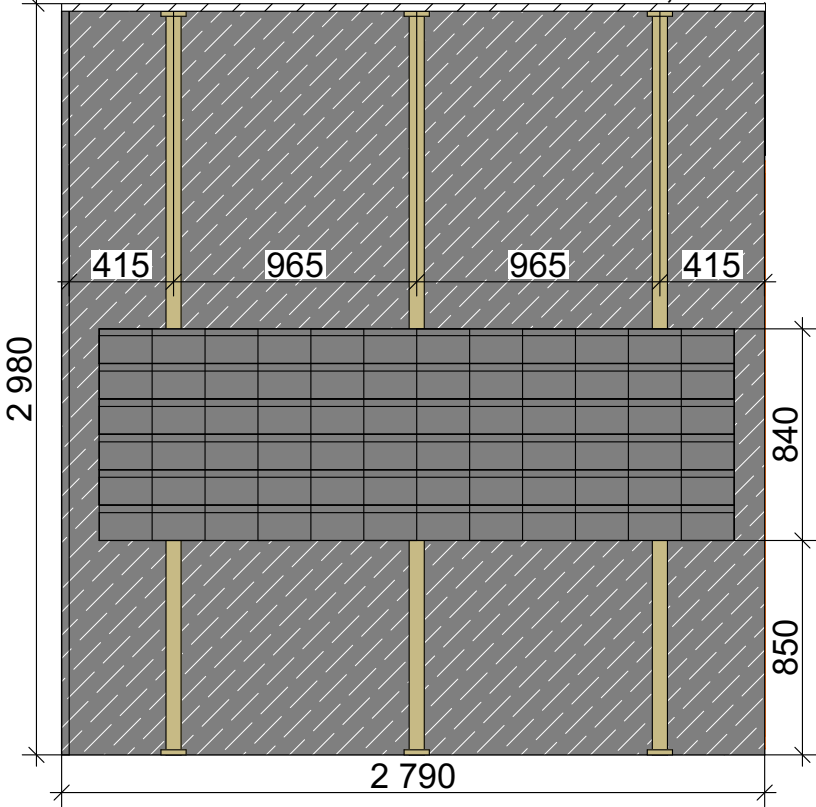


Условные обозначения:

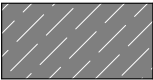
 - штукатурка. 16,7 м²

Заказчик	ООО Специализированный застройщик «Федерация»	г. Ижевск ЖК "Аристократ"	Лист
Дизайнер	Капачинских А.	Развертка тамбура с почтовыми ящиками 1 этажа	47


01
Выход из зоны ресепшна в тамбур
с почтовыми ящиками ДВ-04

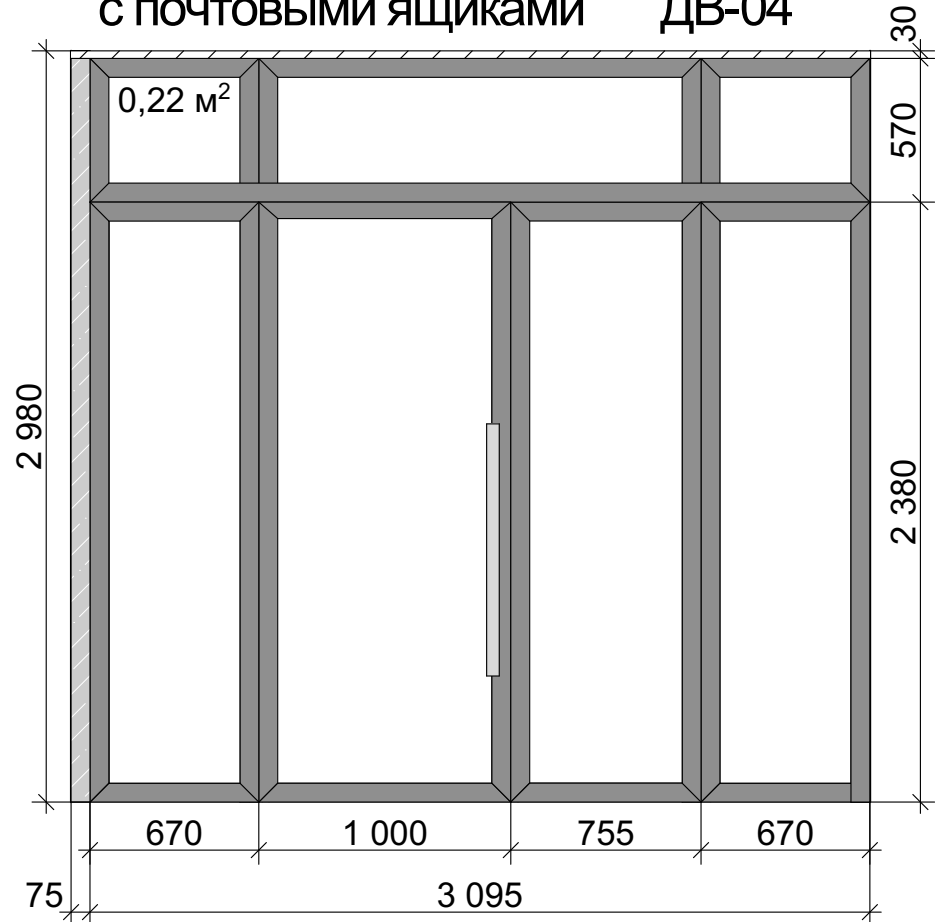


02
10,52 м²

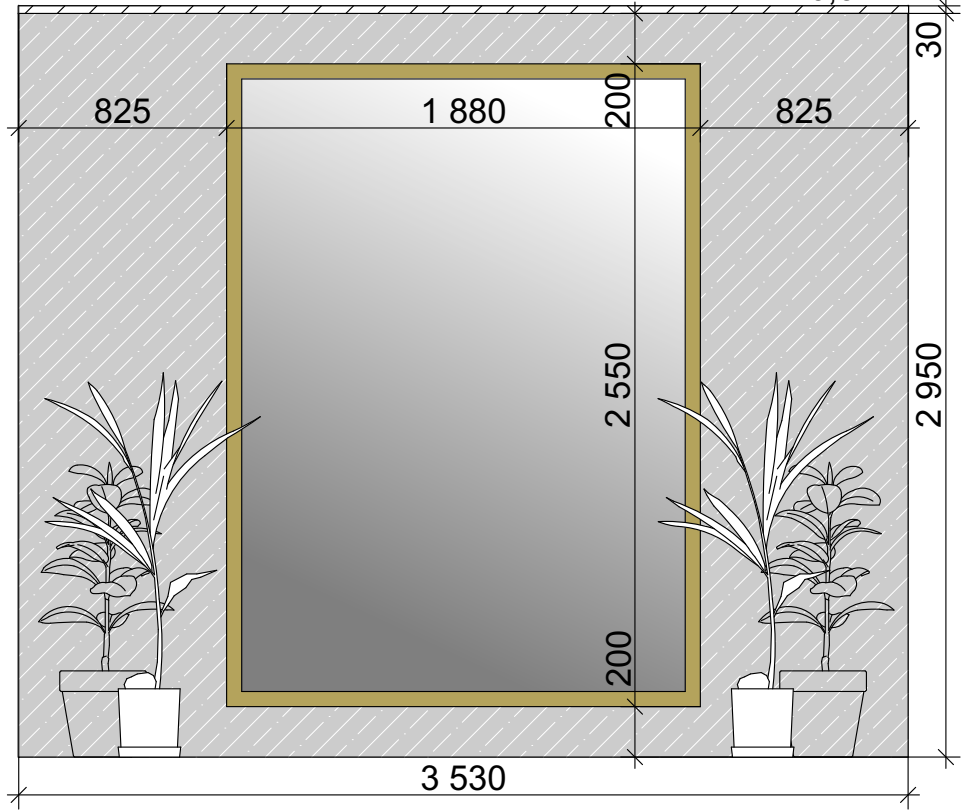


03
10,01 м²

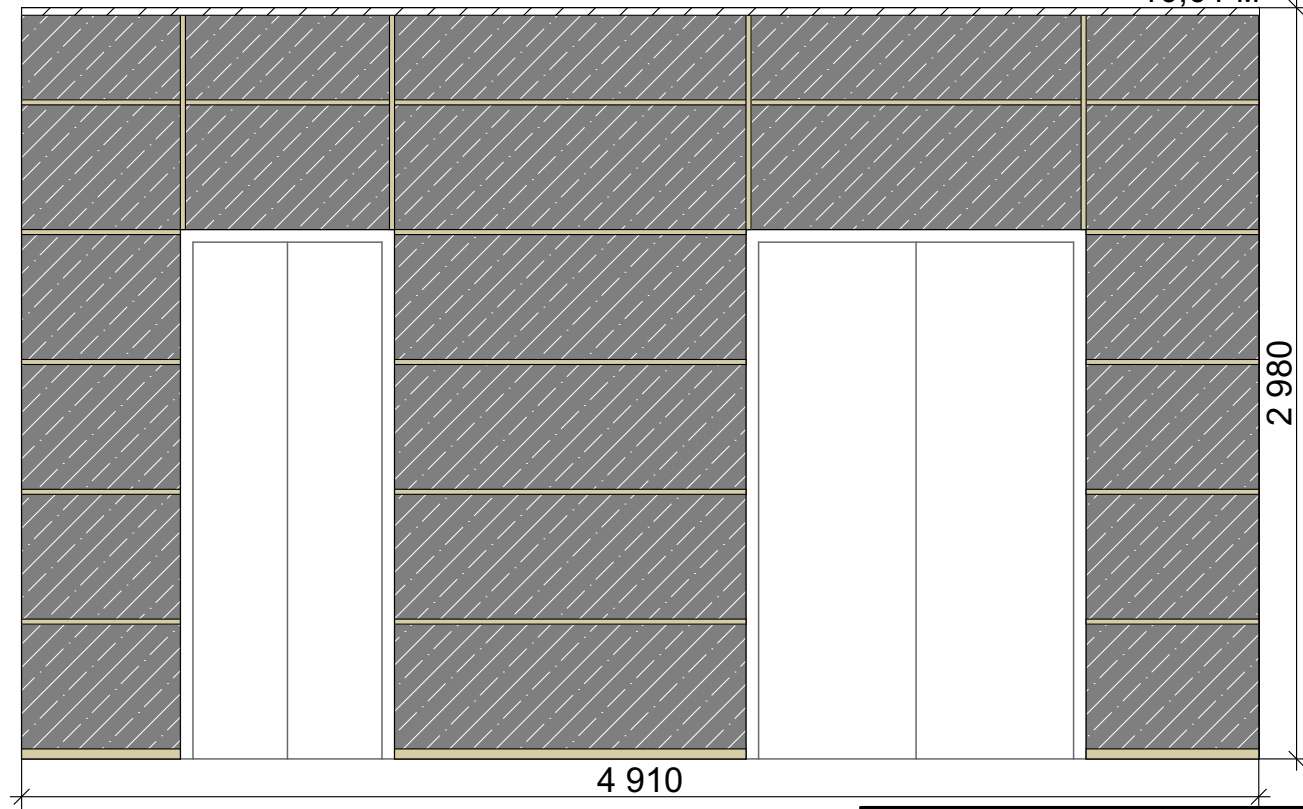



04
6,62 м²

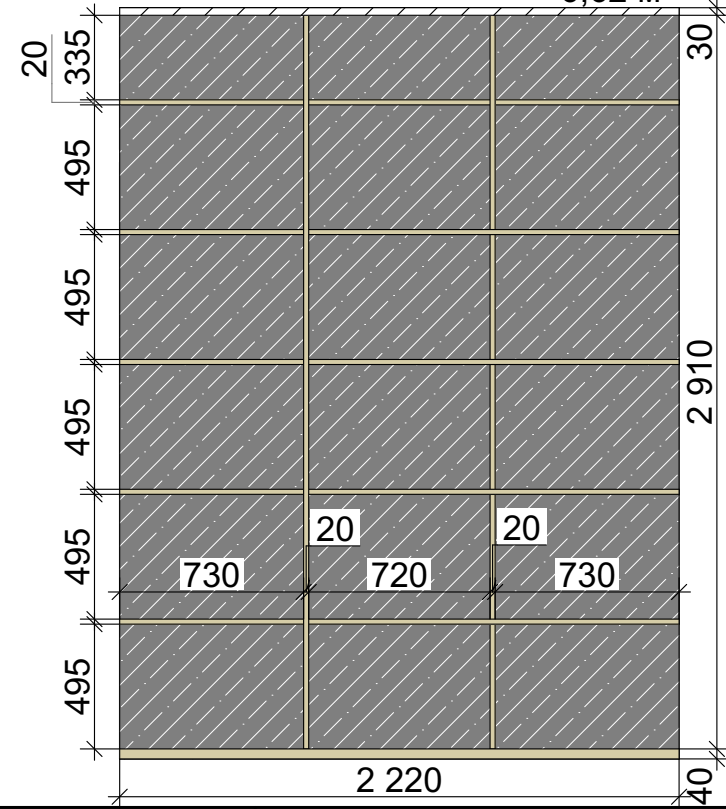


05

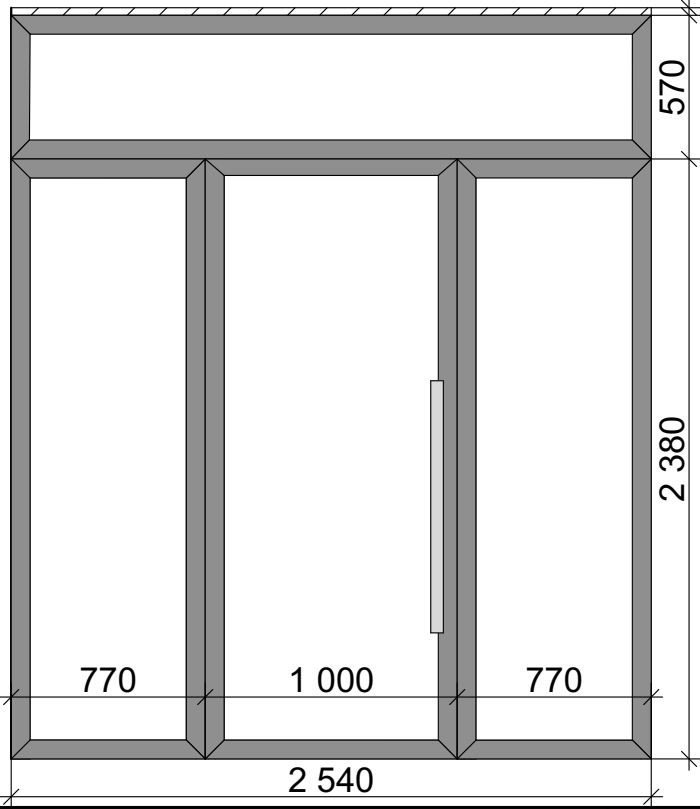





Заказчик	ООО Специализированный застройщик «Федерация»	г. Ижевск ЖК "Аристократ"	Лист
Дизайнер	Капачинских А.	Развертка коридора 1 этажа. 1 лист	48

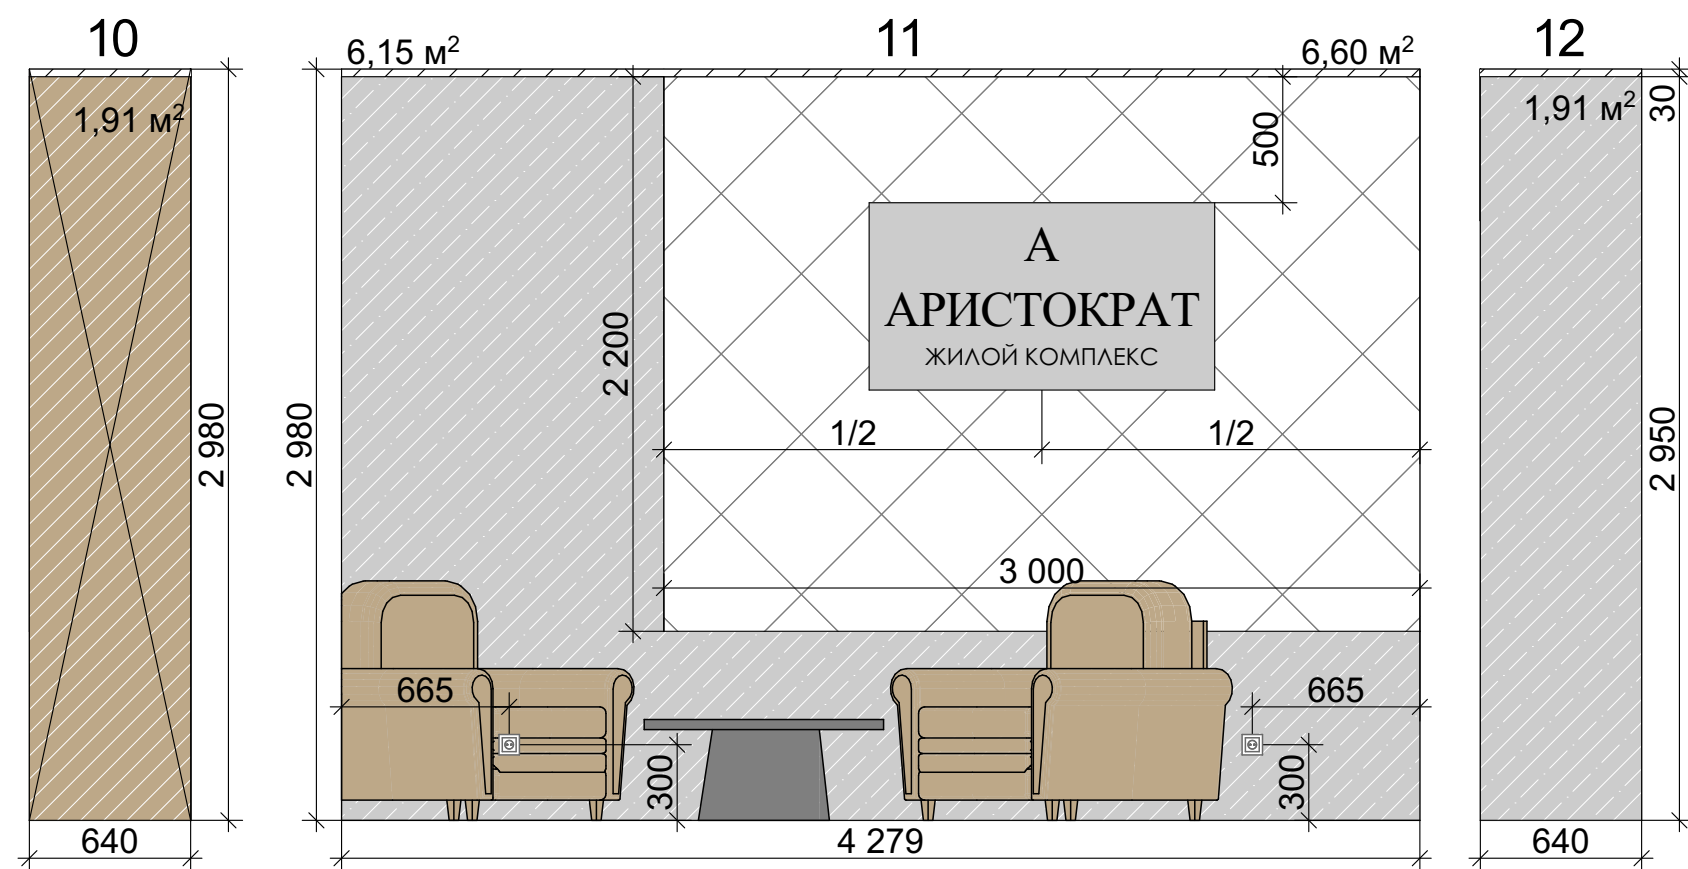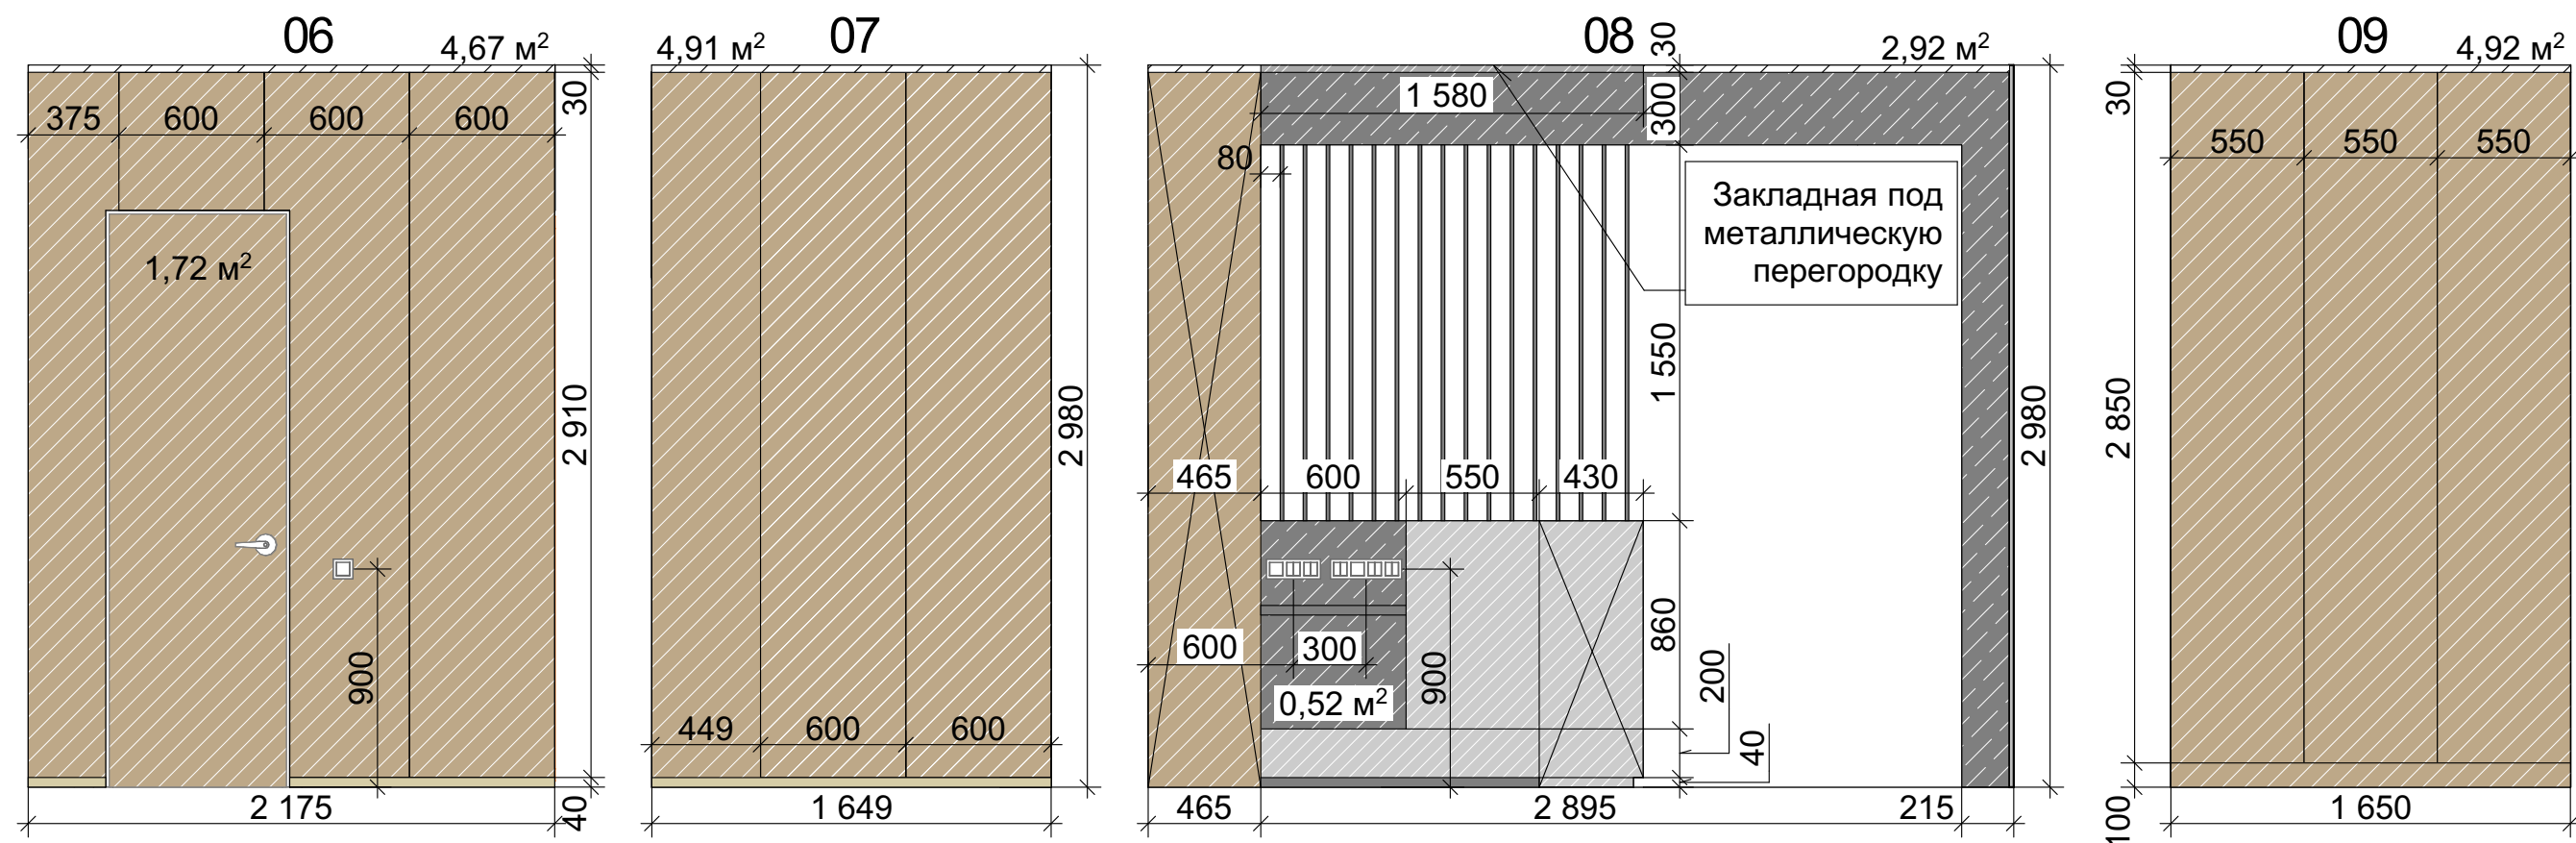

Условные обозначения:

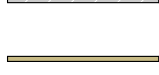
-  - штукатурка под бетон. 25,7 м²
-  - ГКЛ со штукатуркой. 6,7 м²
-  - штукатурка. 3,5 м²
-  - деревянные паненли и шкаф. 16,1 м²
-  - конструкция из ГКЛ. 6,6 м²
-  - зона ресепшна
-  - PROLEVIGAL Натуральный латунный профиль Г-образный PLGON (20мм)

Заказчик	ООО Специализированный застройщик «Федерация»	г. Ижевск ЖК "Аристократ"	Лист
Дизайнер	Капачинских А.	Развертка коридора 1 этажа. 2 лист	49

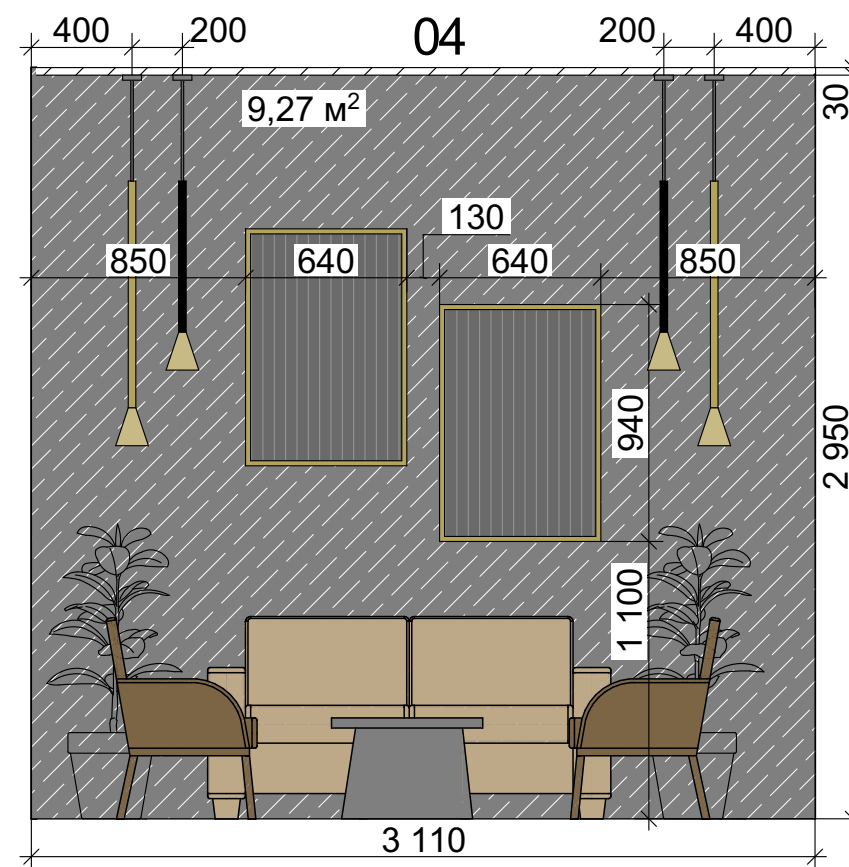
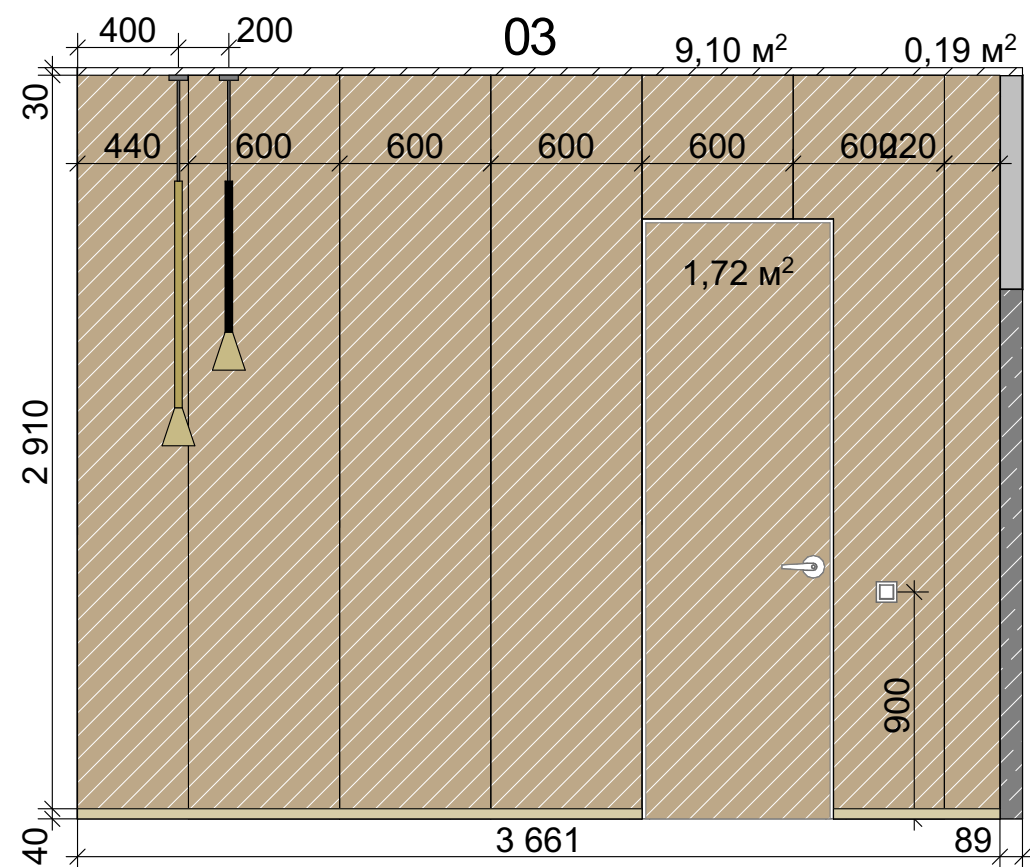
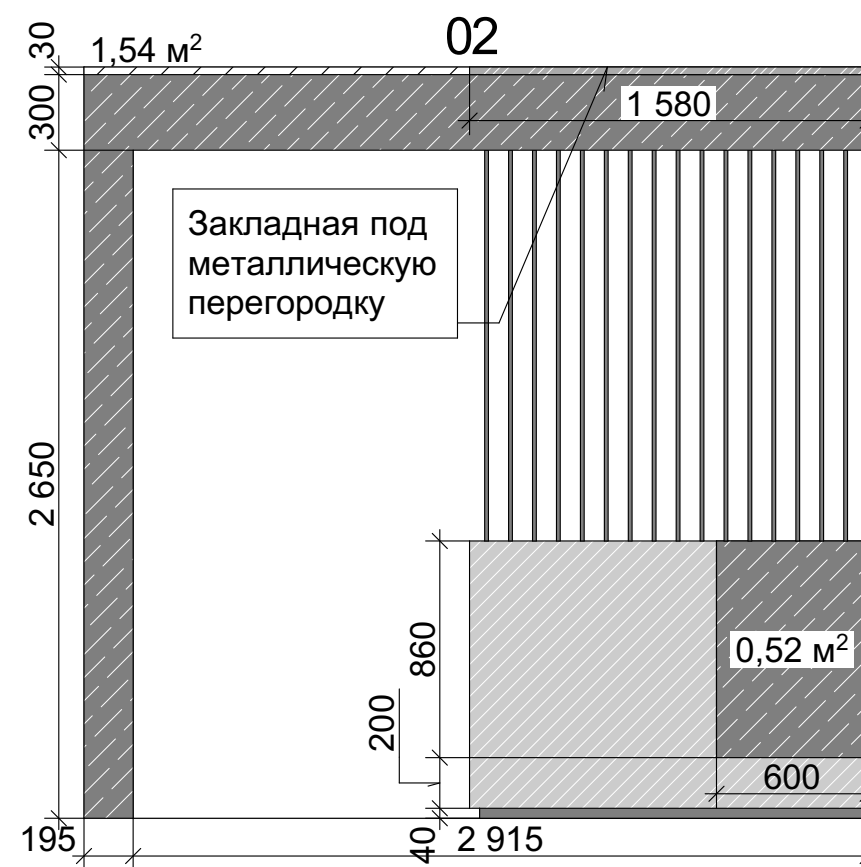
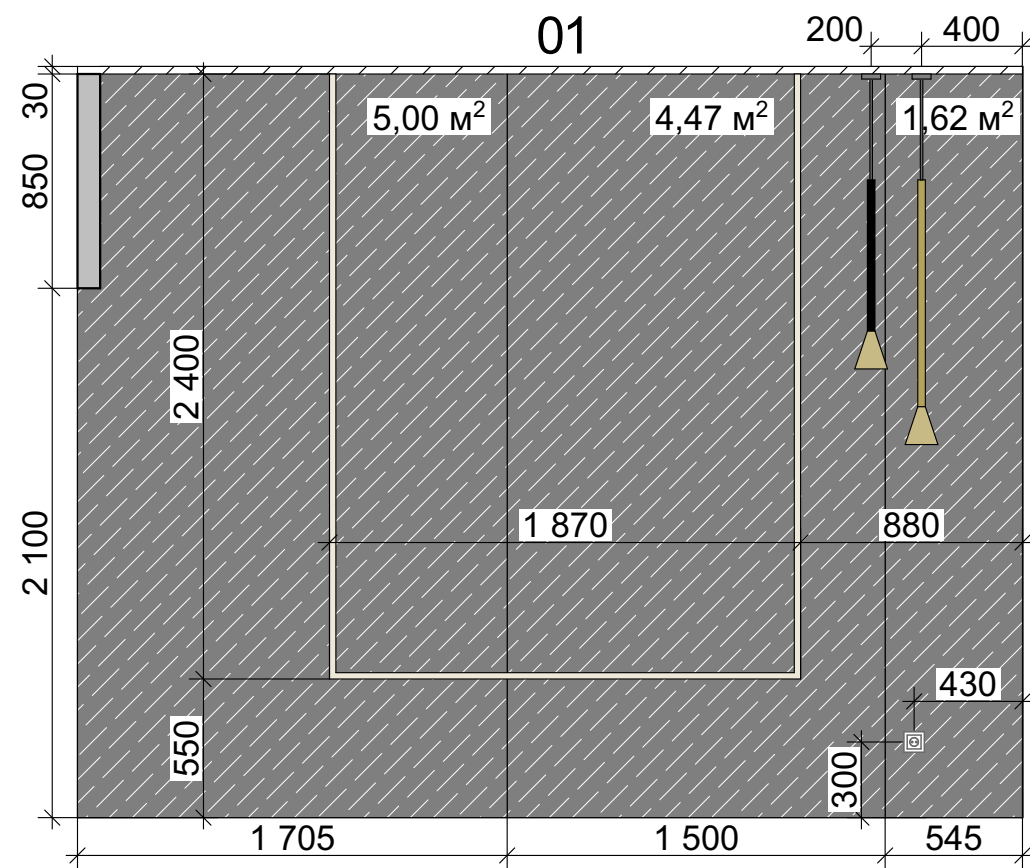


- Условные обозначения:
- штукатурка. 22,7 м²
 - деревянные панели. 10,9 м²

Заказчик	ООО Специализированный застройщик «Федерация»	г. Ижевск ЖК "Аристократ"	Лист
Дизайнер	Капачинских А.	Развертка комнаты ожидания 1 этажа	50

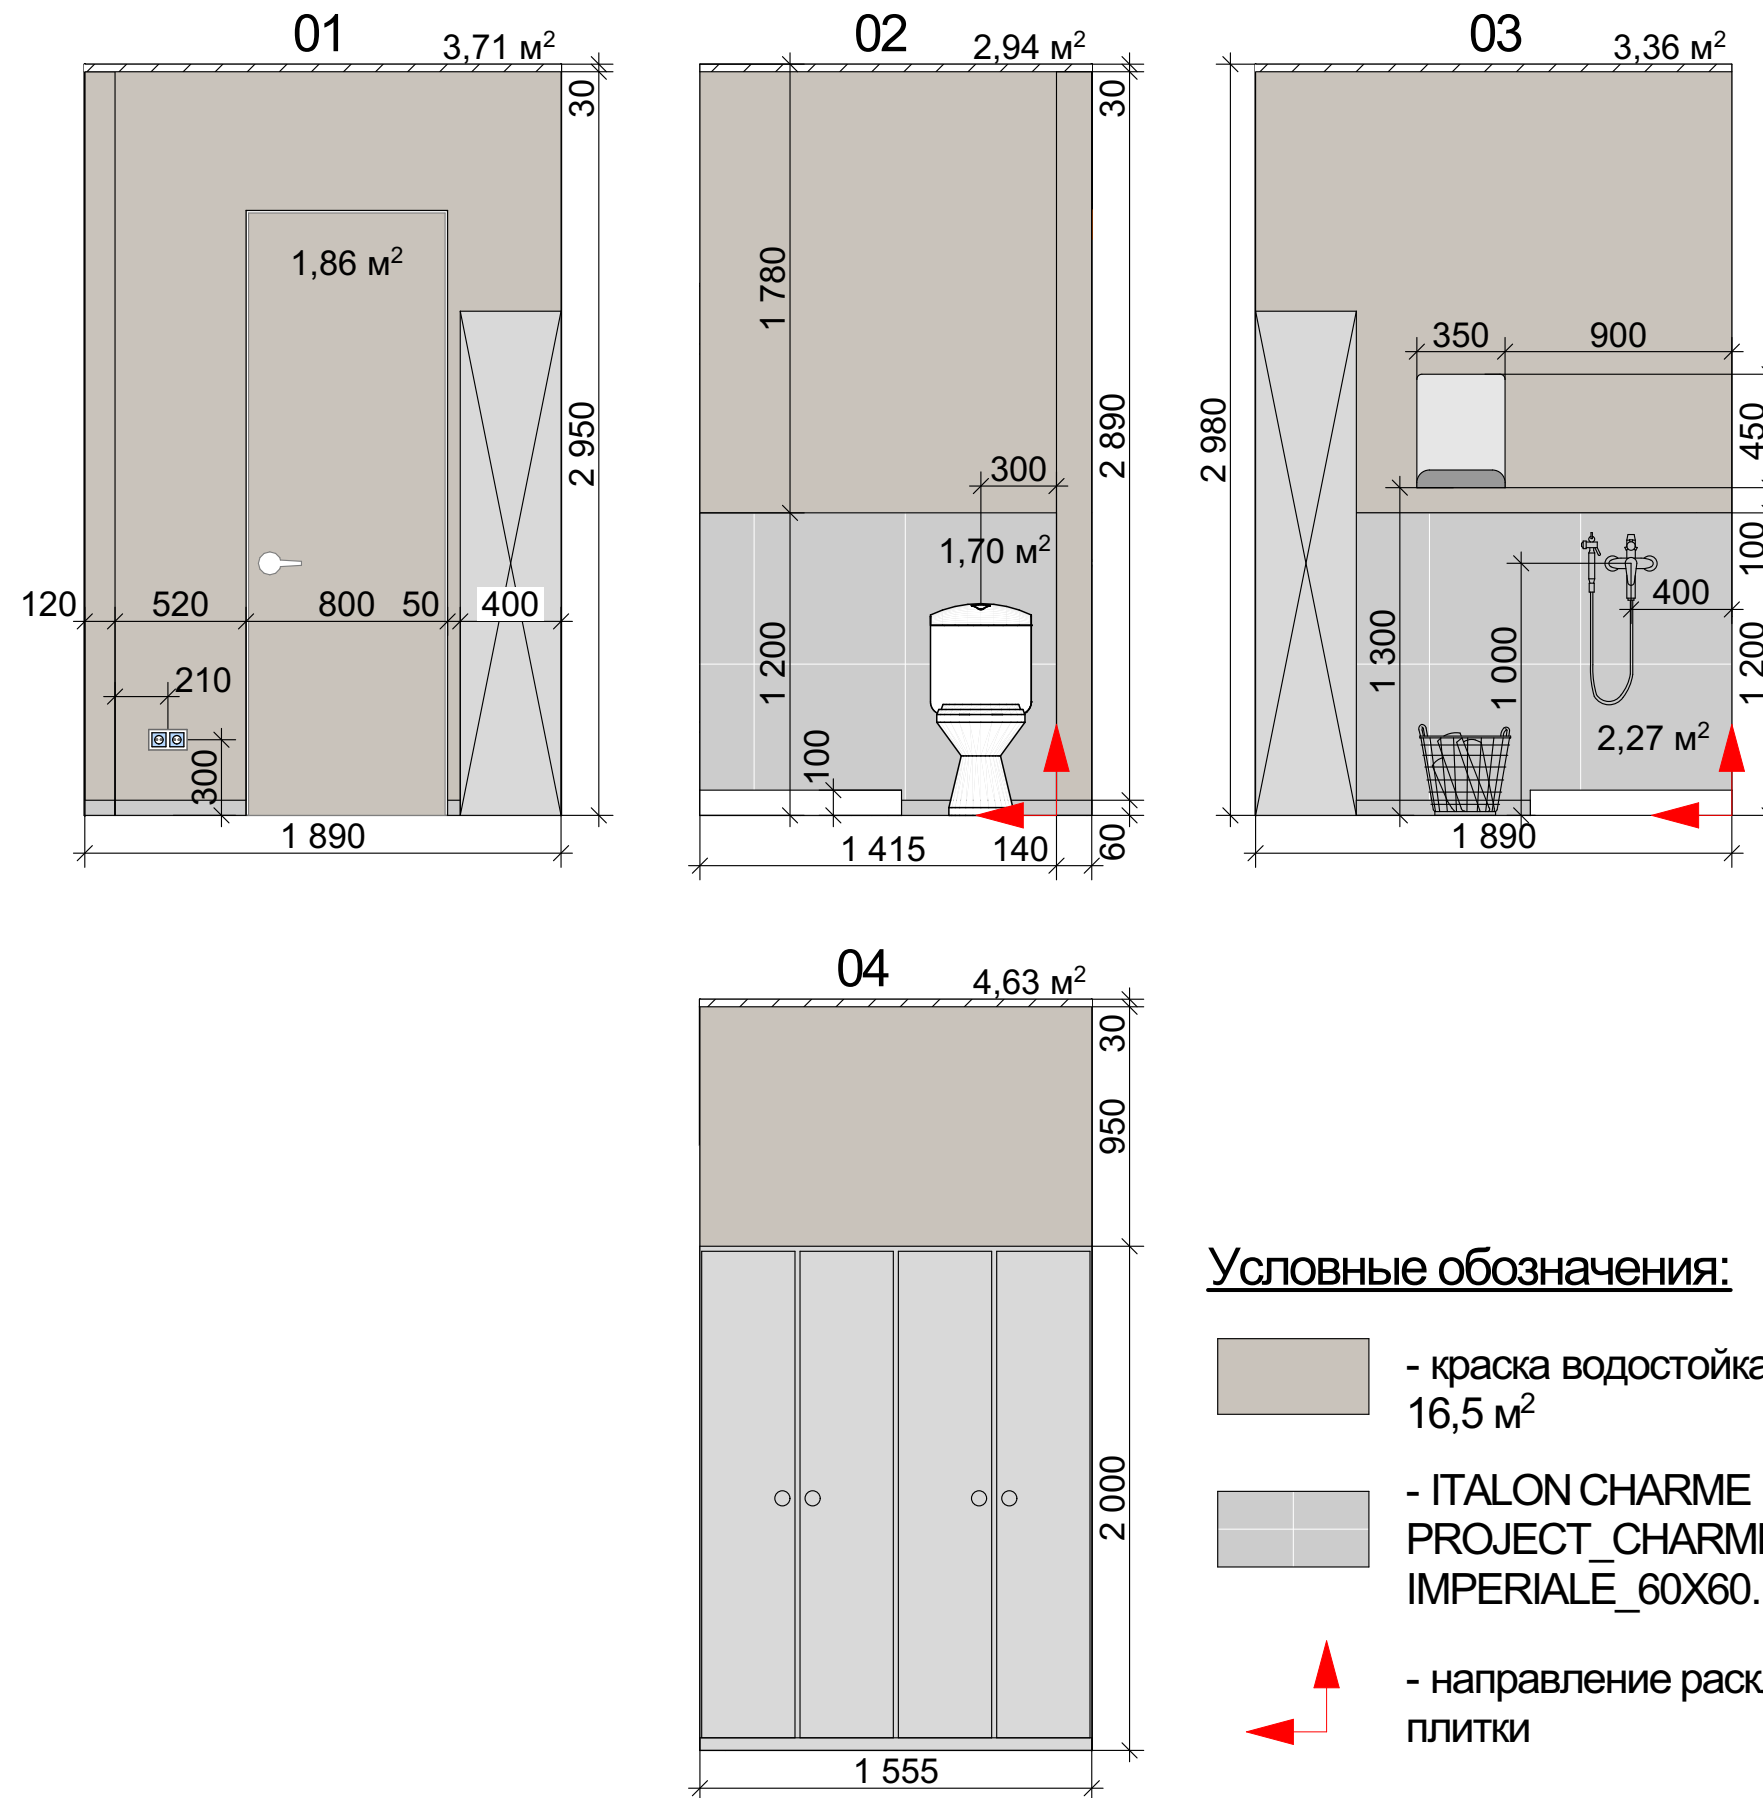





Заказчик	ООО Специализированный застройщик «Федерация»	г. Ижевск ЖК "Аристократ"	Лист
Дизайнер	Капачинских А.	Развертка подсобного помещения 1 этажа	51

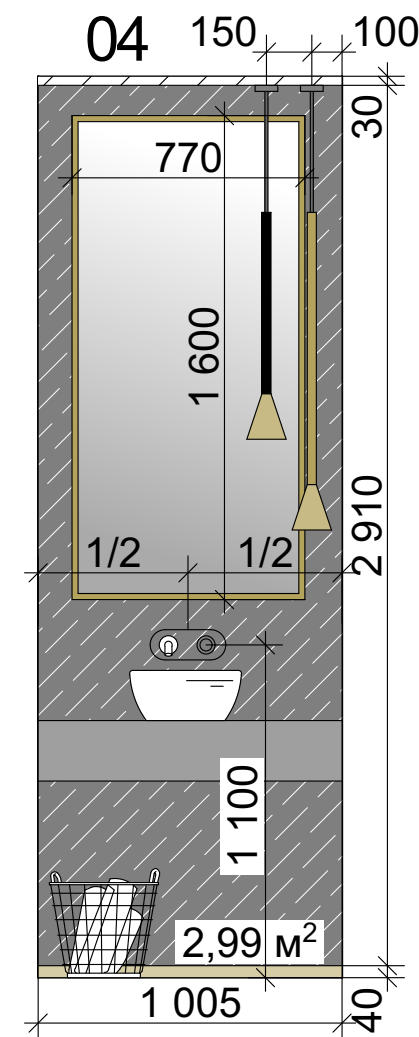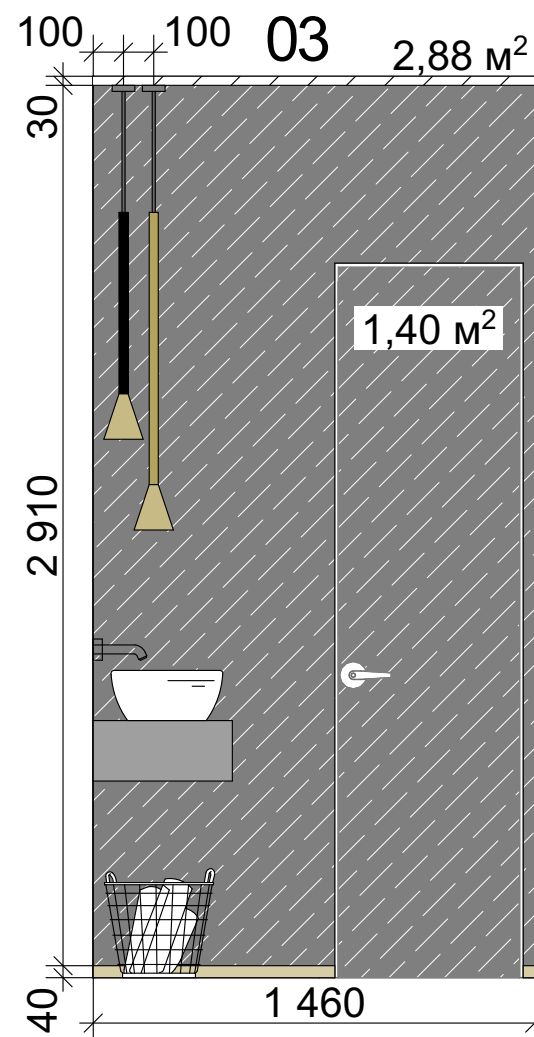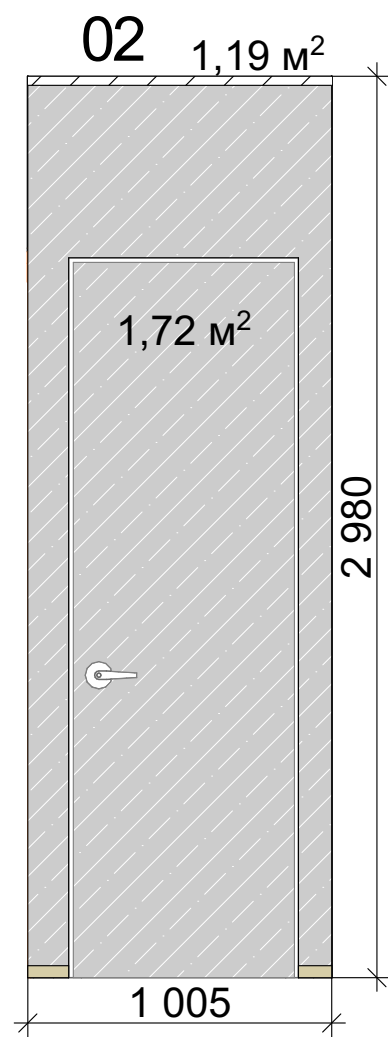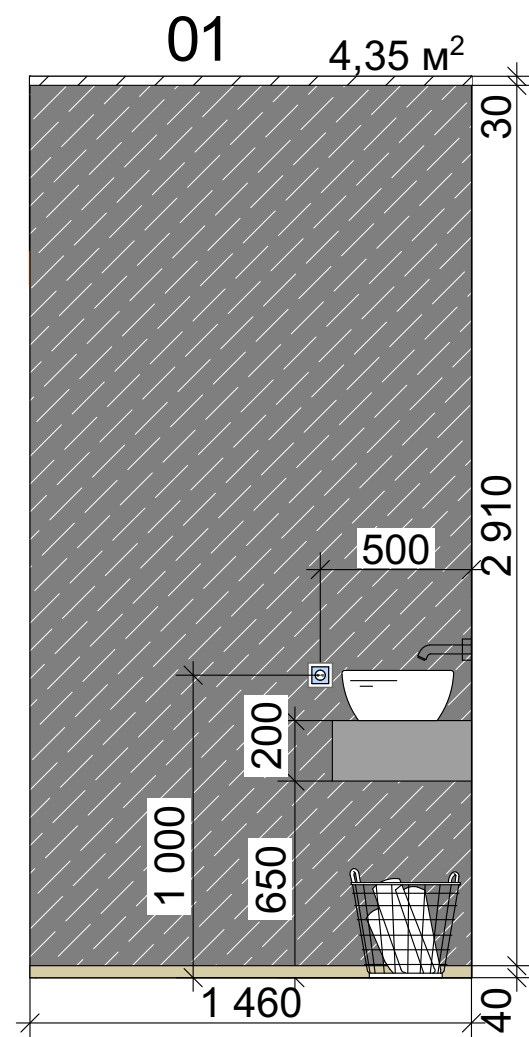


Условные обозначения:

- штукатурка. 11,7 м²
- штукатурка под бетон. 3 м²





Заказчик	ООО Специализированный застройщик «Федерация»	г. Ижевск ЖК "Аристократ"	Лист
Дизайнер	Капачинских А.	Развертка санузла 1 этажа	52

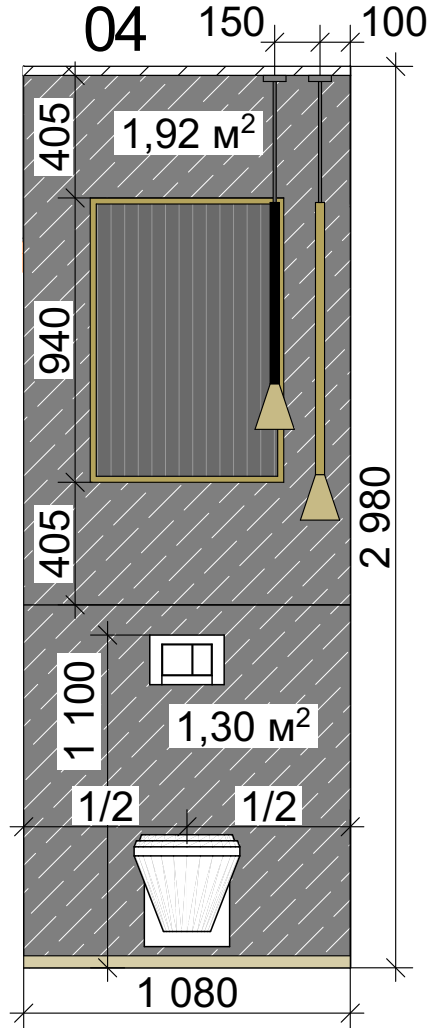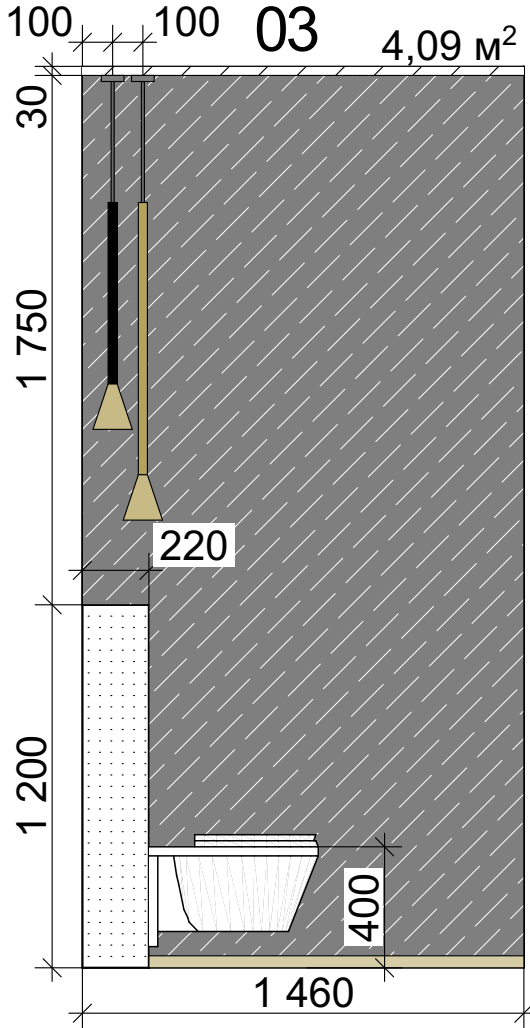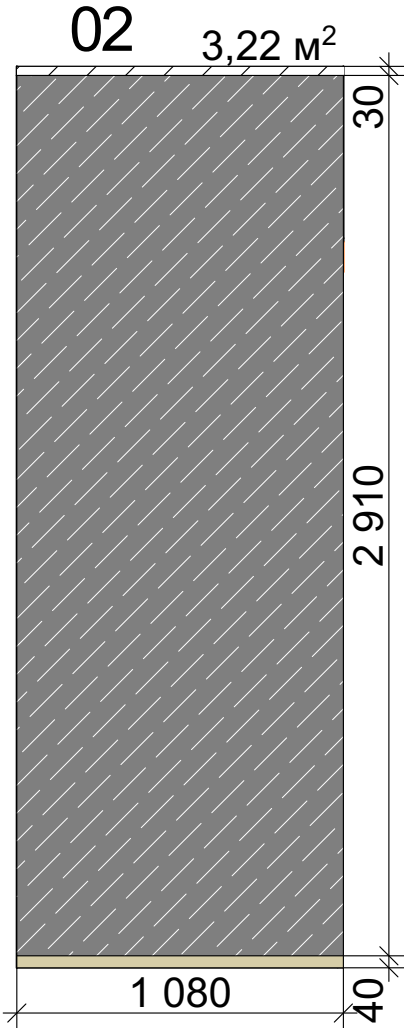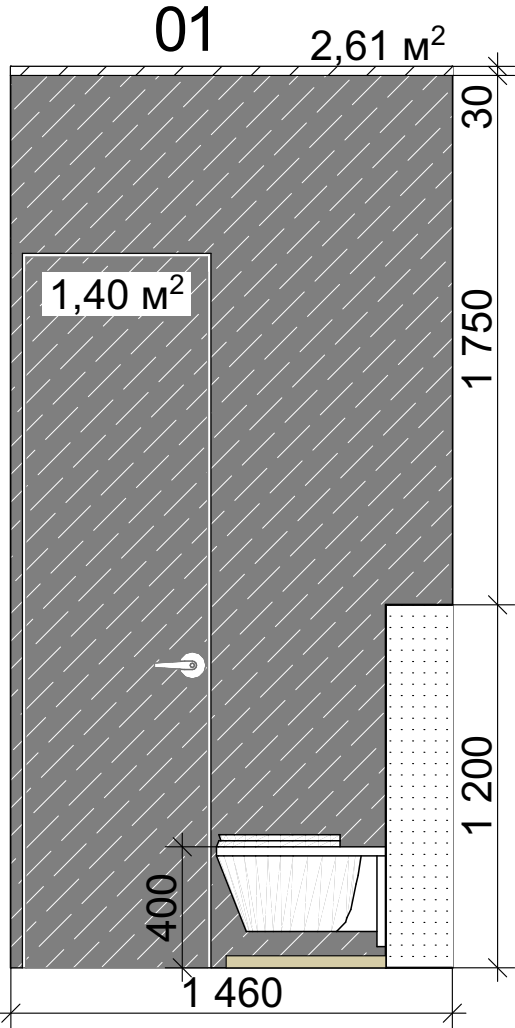


Условные обозначения:

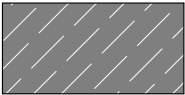 - штукатурка. 14,7 м²

Заказчик	ООО Специализированный застройщик «Федерация»	г. Ижевск ЖК "Аристократ"	Лист
Дизайнер	Капачинских А.	Развертка туалета 1 этажа	53

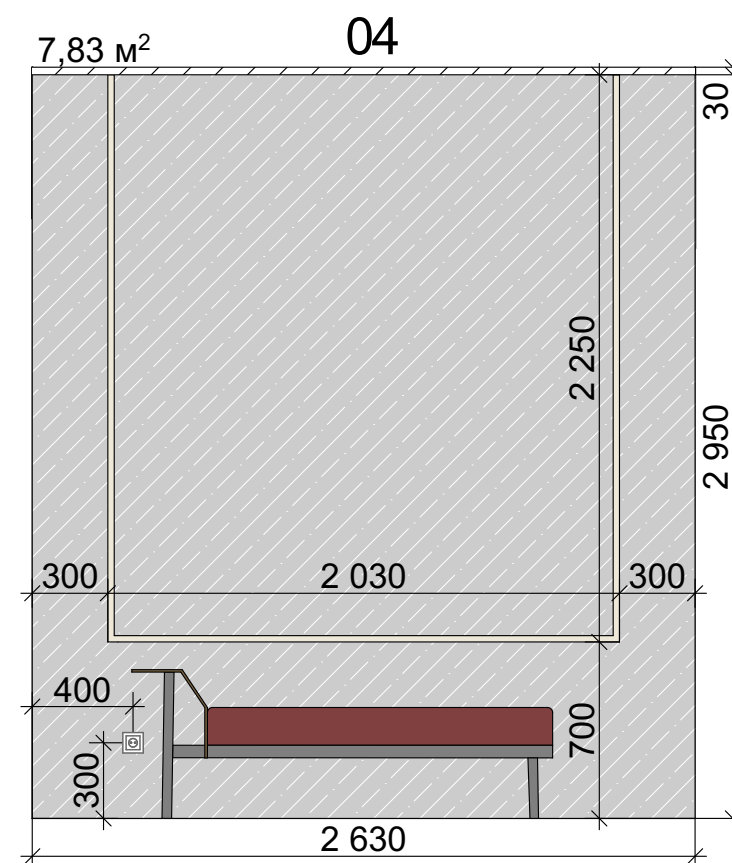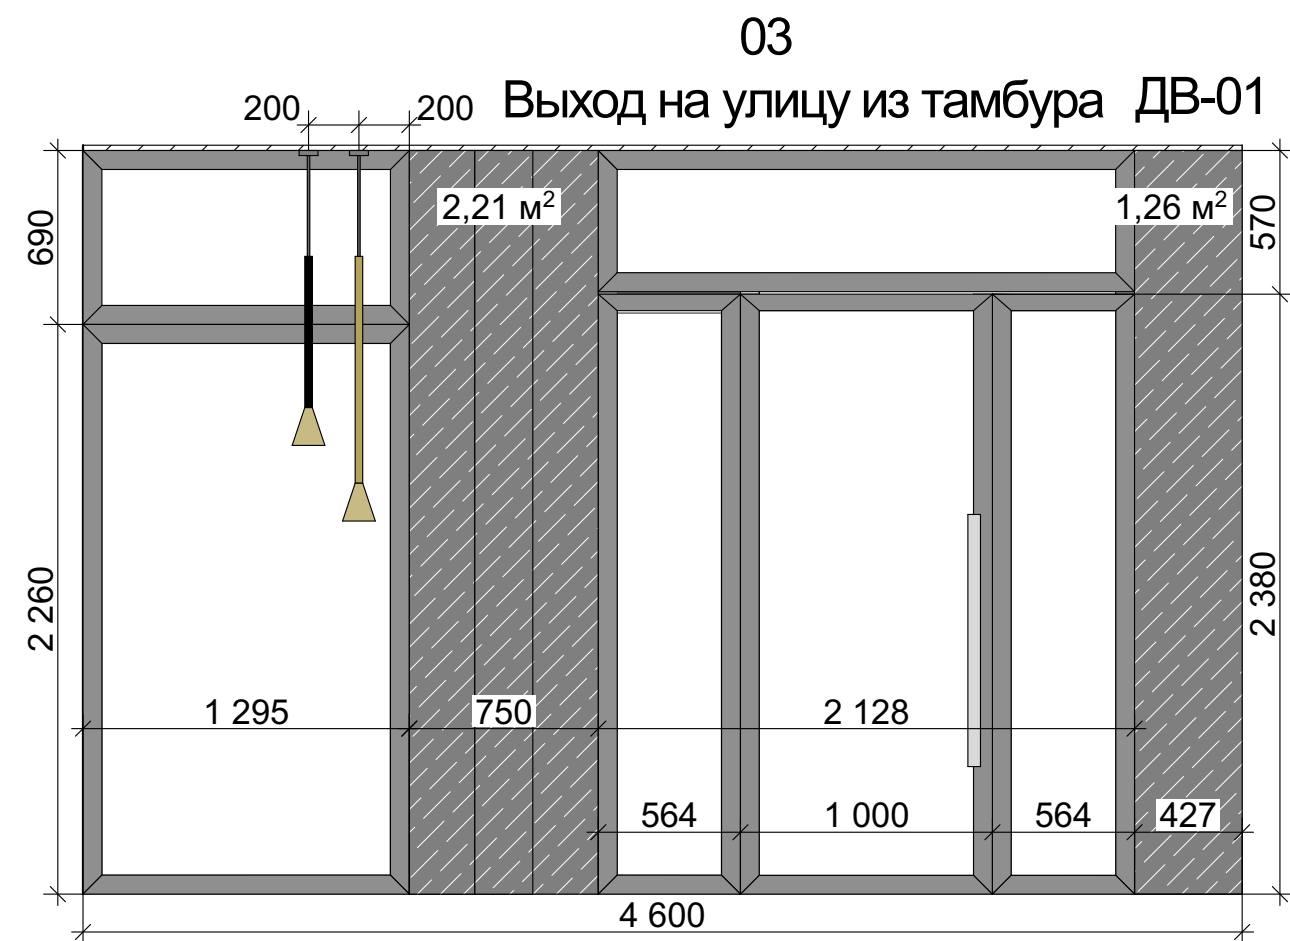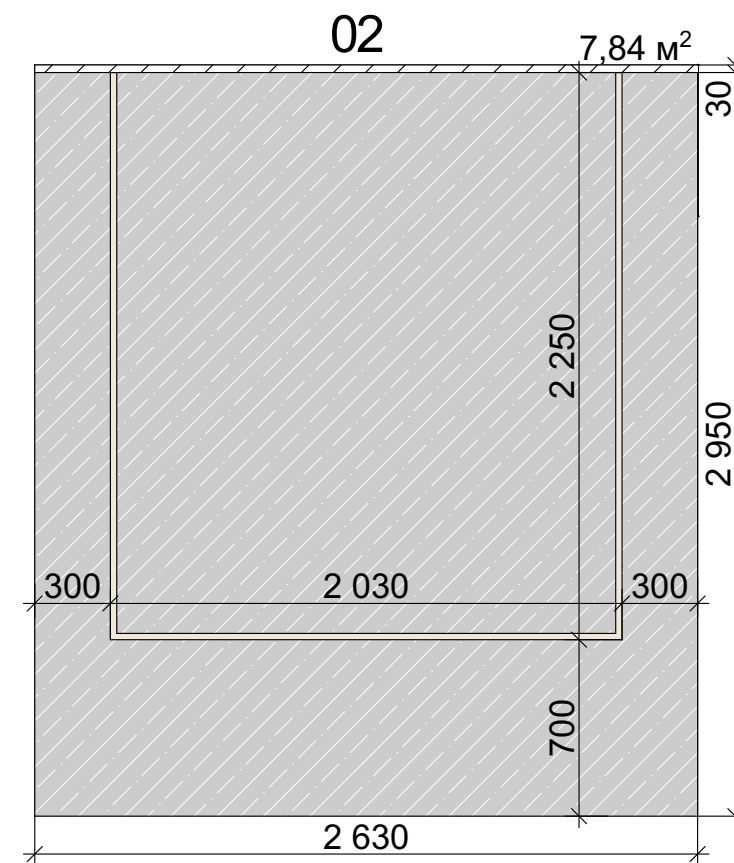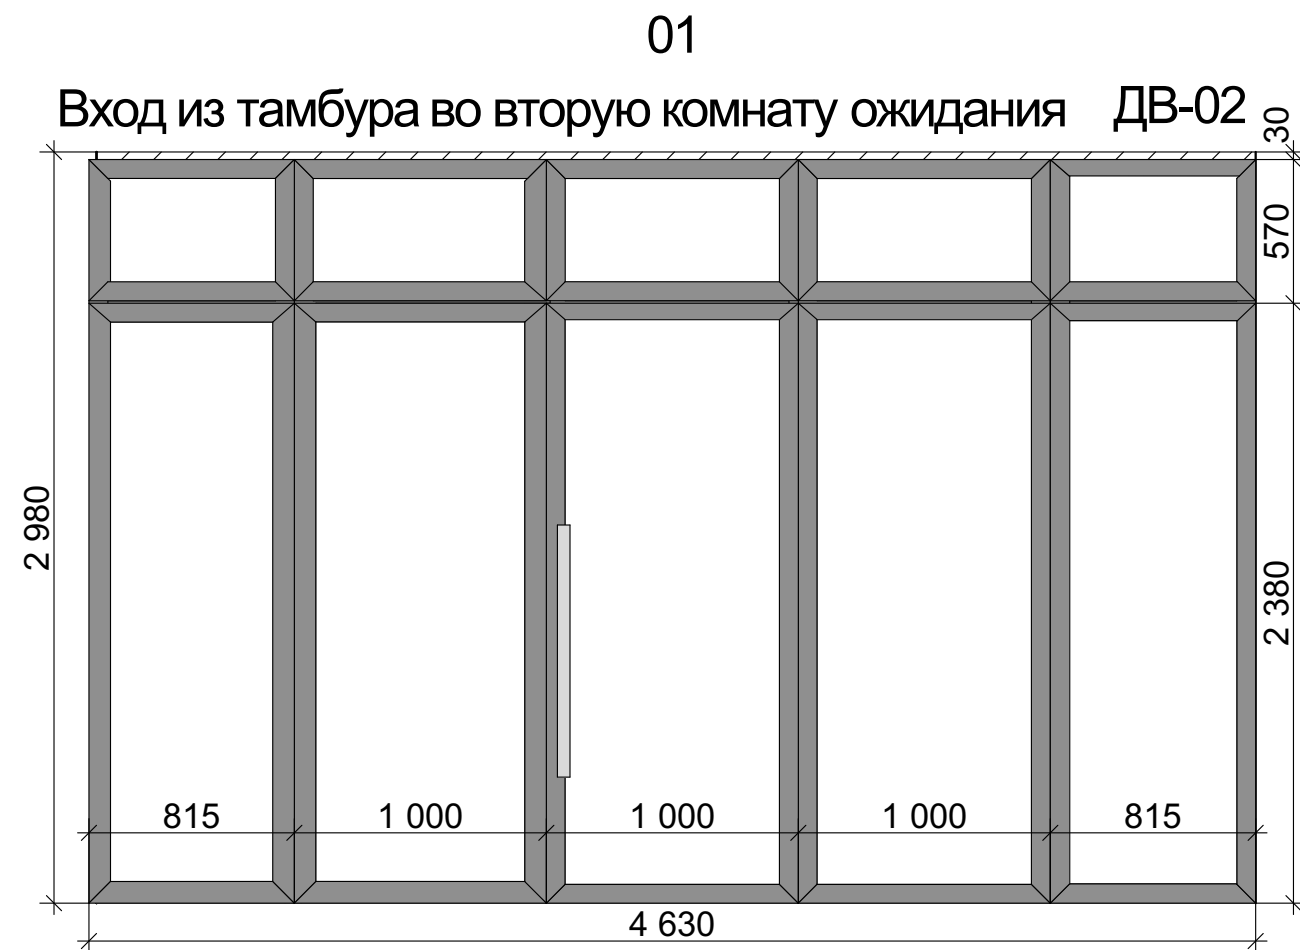

Условные обозначения:

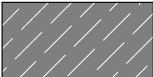-  - штукатурка под бетон. 16 м²
-  - штукатурка. 3,5 м²

Заказчик

ООО Специализированный
застройщик «Федерация»

г. Ижевск ЖК "Аристократ"





Лист

Дизайнер


Капачинских А.

Развертка тамбура 1 этажа


55

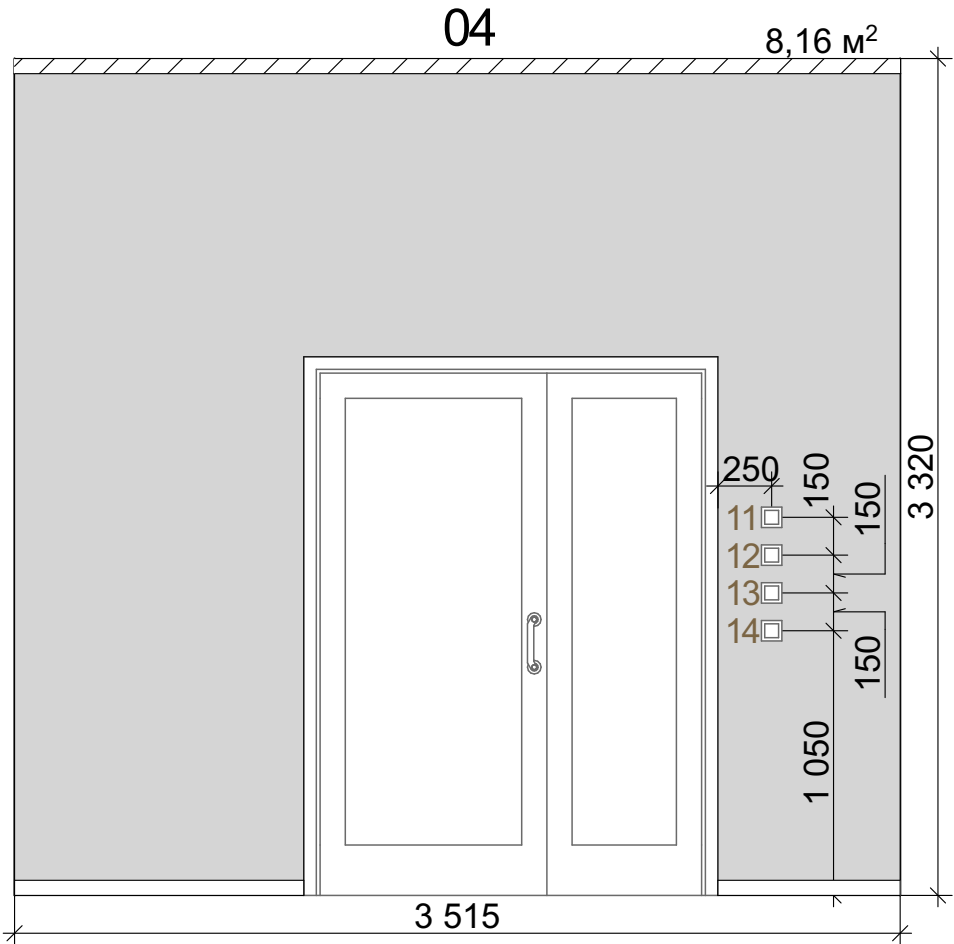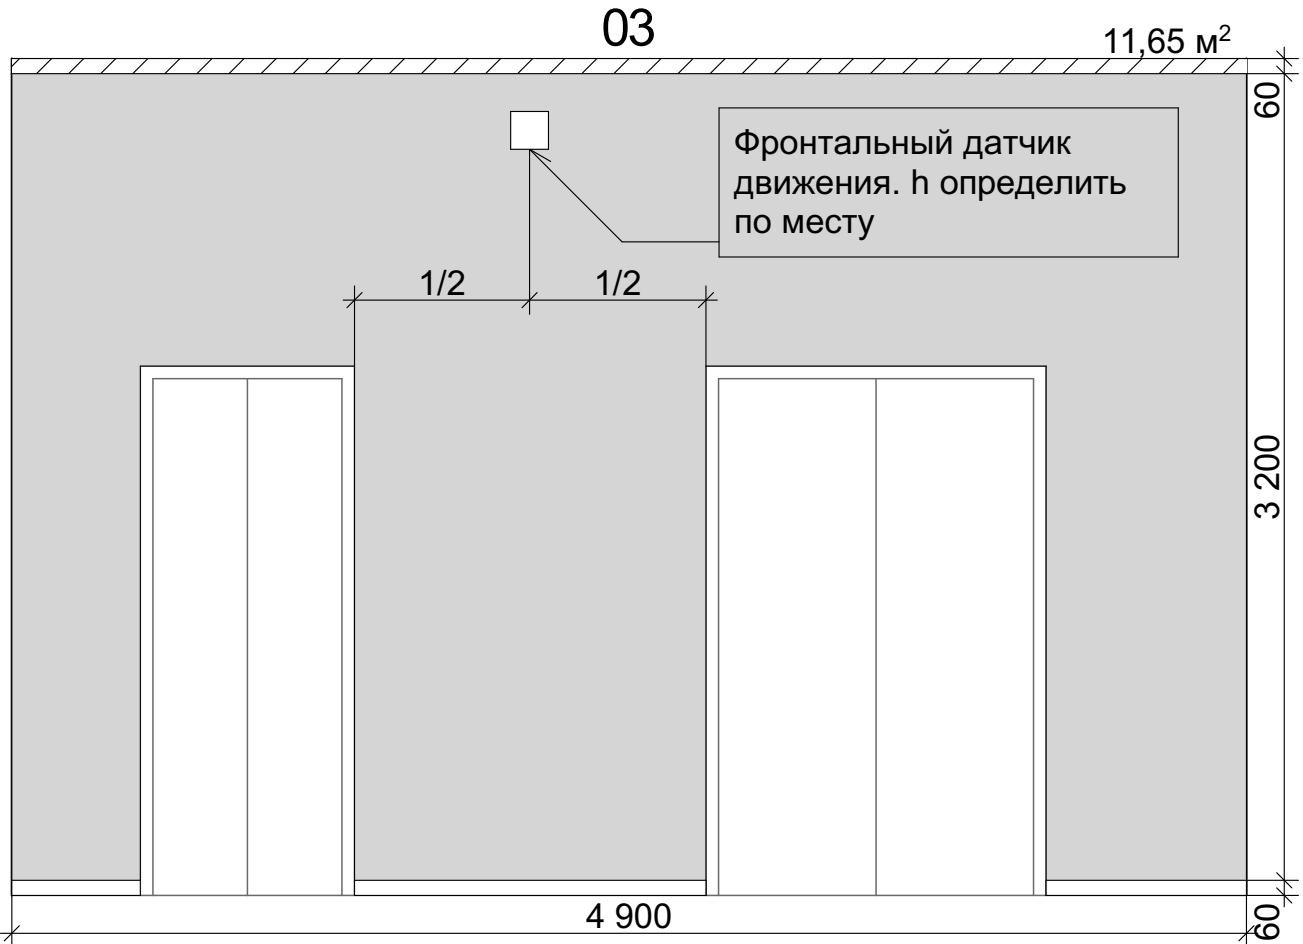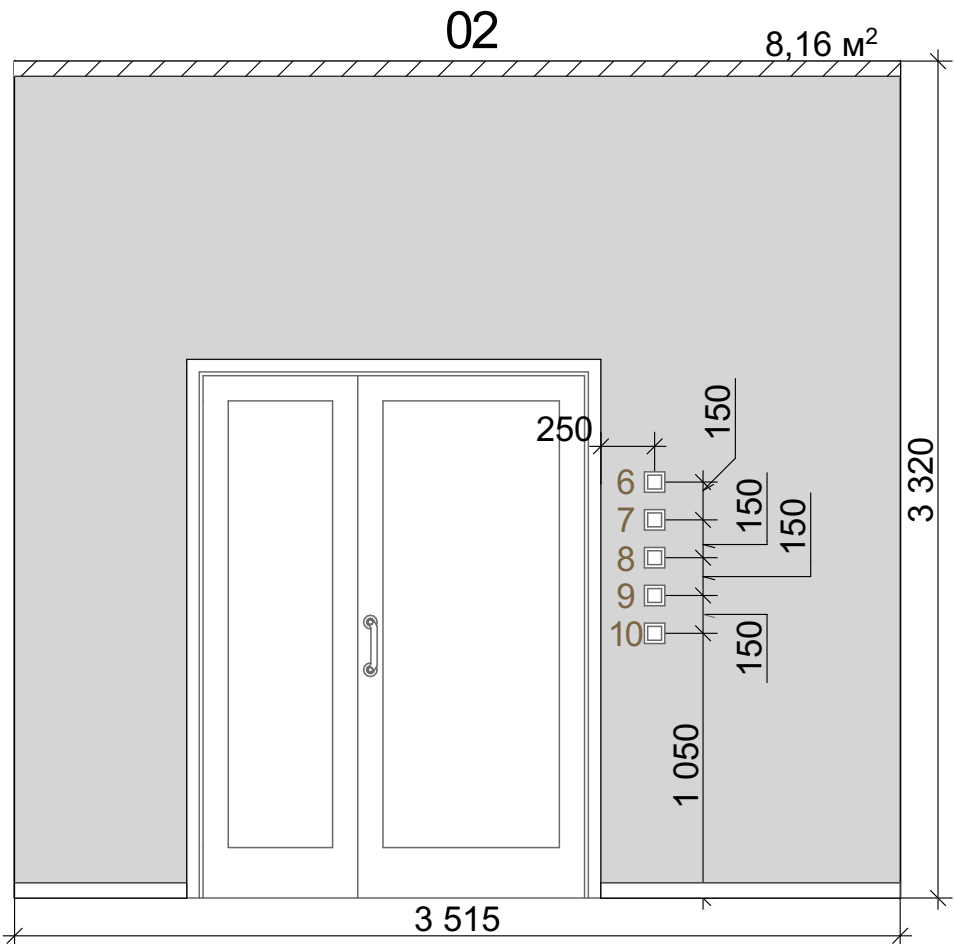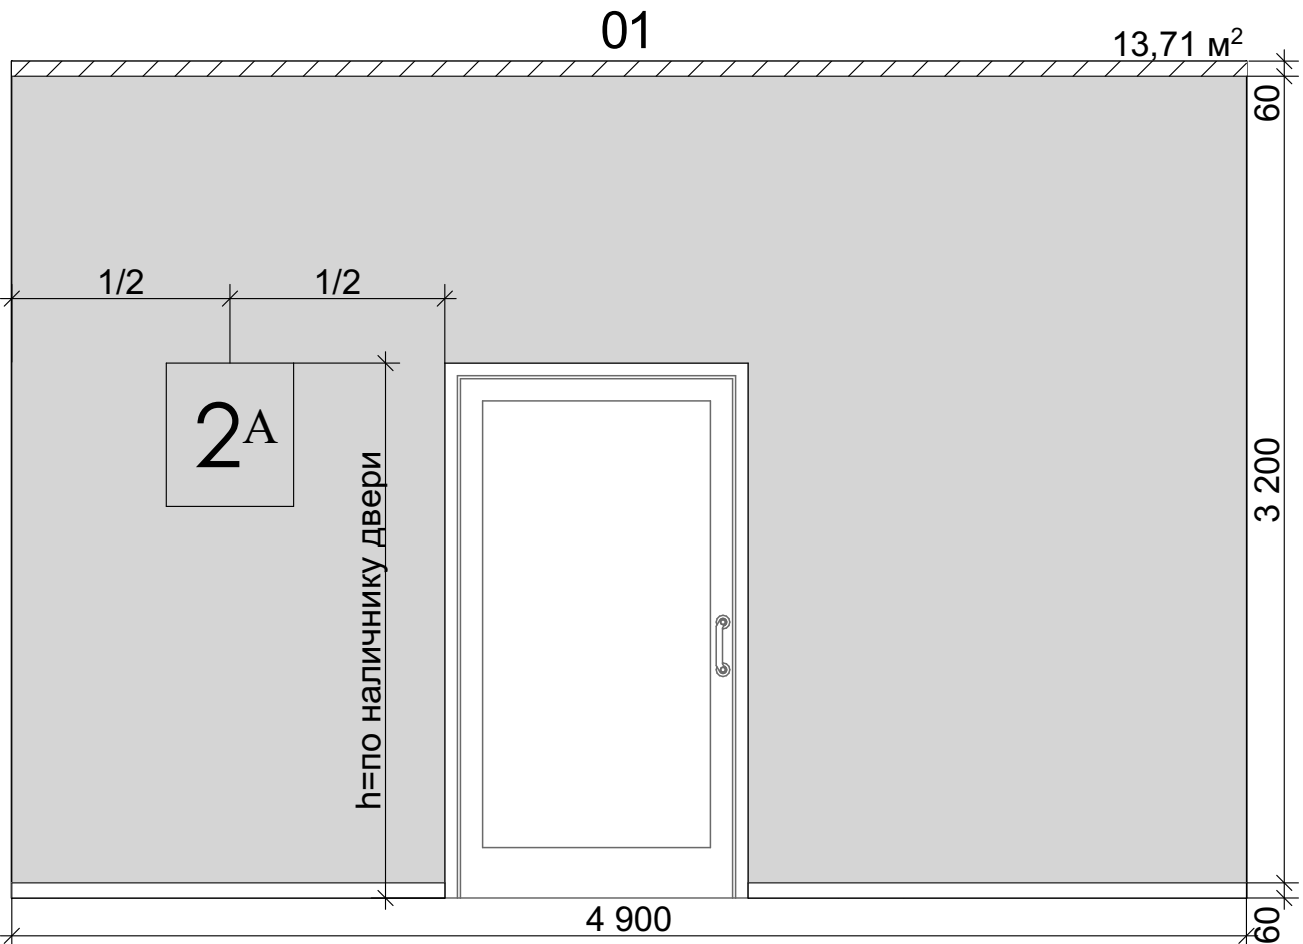



Условные обозначения:

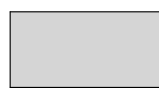 - краска Sikken ON.00.69. 42 м²

Заказчик	ООО Специализированный застройщик «Федерация»	г. Ижевск ЖК "Аристократ"	Лист
Дизайнер	Капачинских А.	Развертка лифтовой типового этажа	56

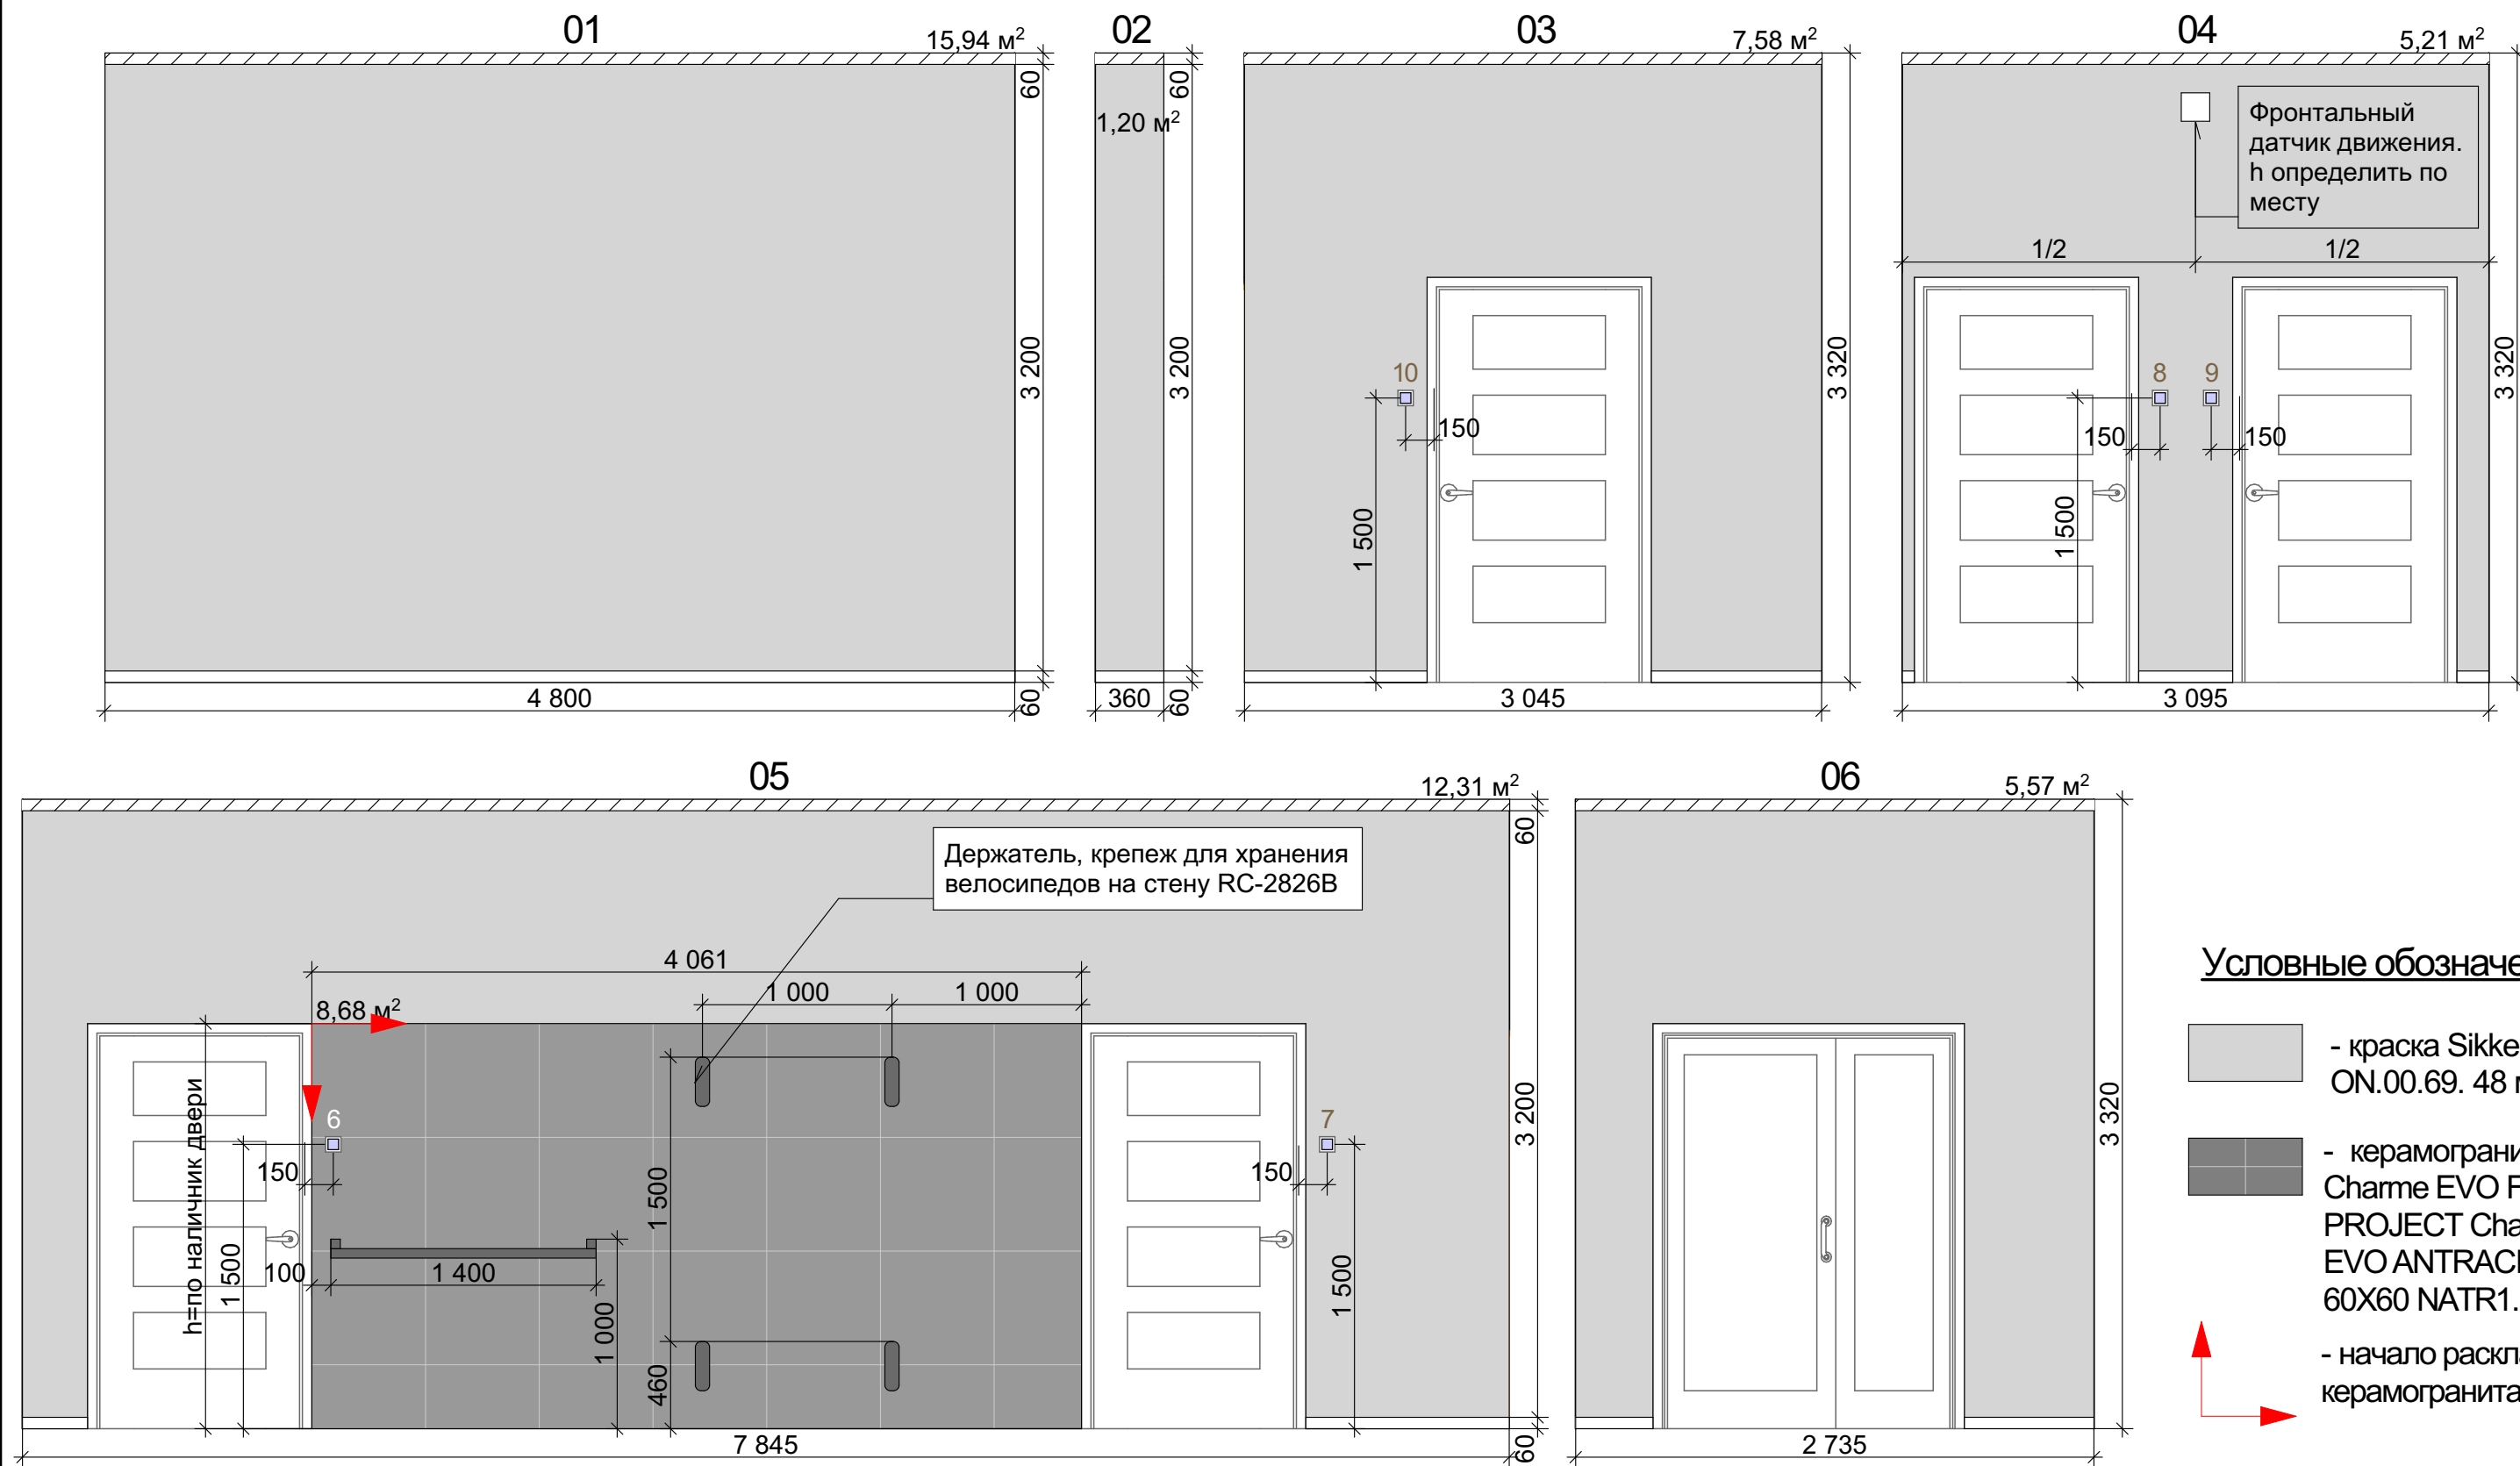

Заказчик	ООО Специализированный застройщик «Федерация»	г. Ижевск ЖК "Аристократ"	Лист
Дизайнер	Капачинских А.	Развертка левого крыла типового этажа	57

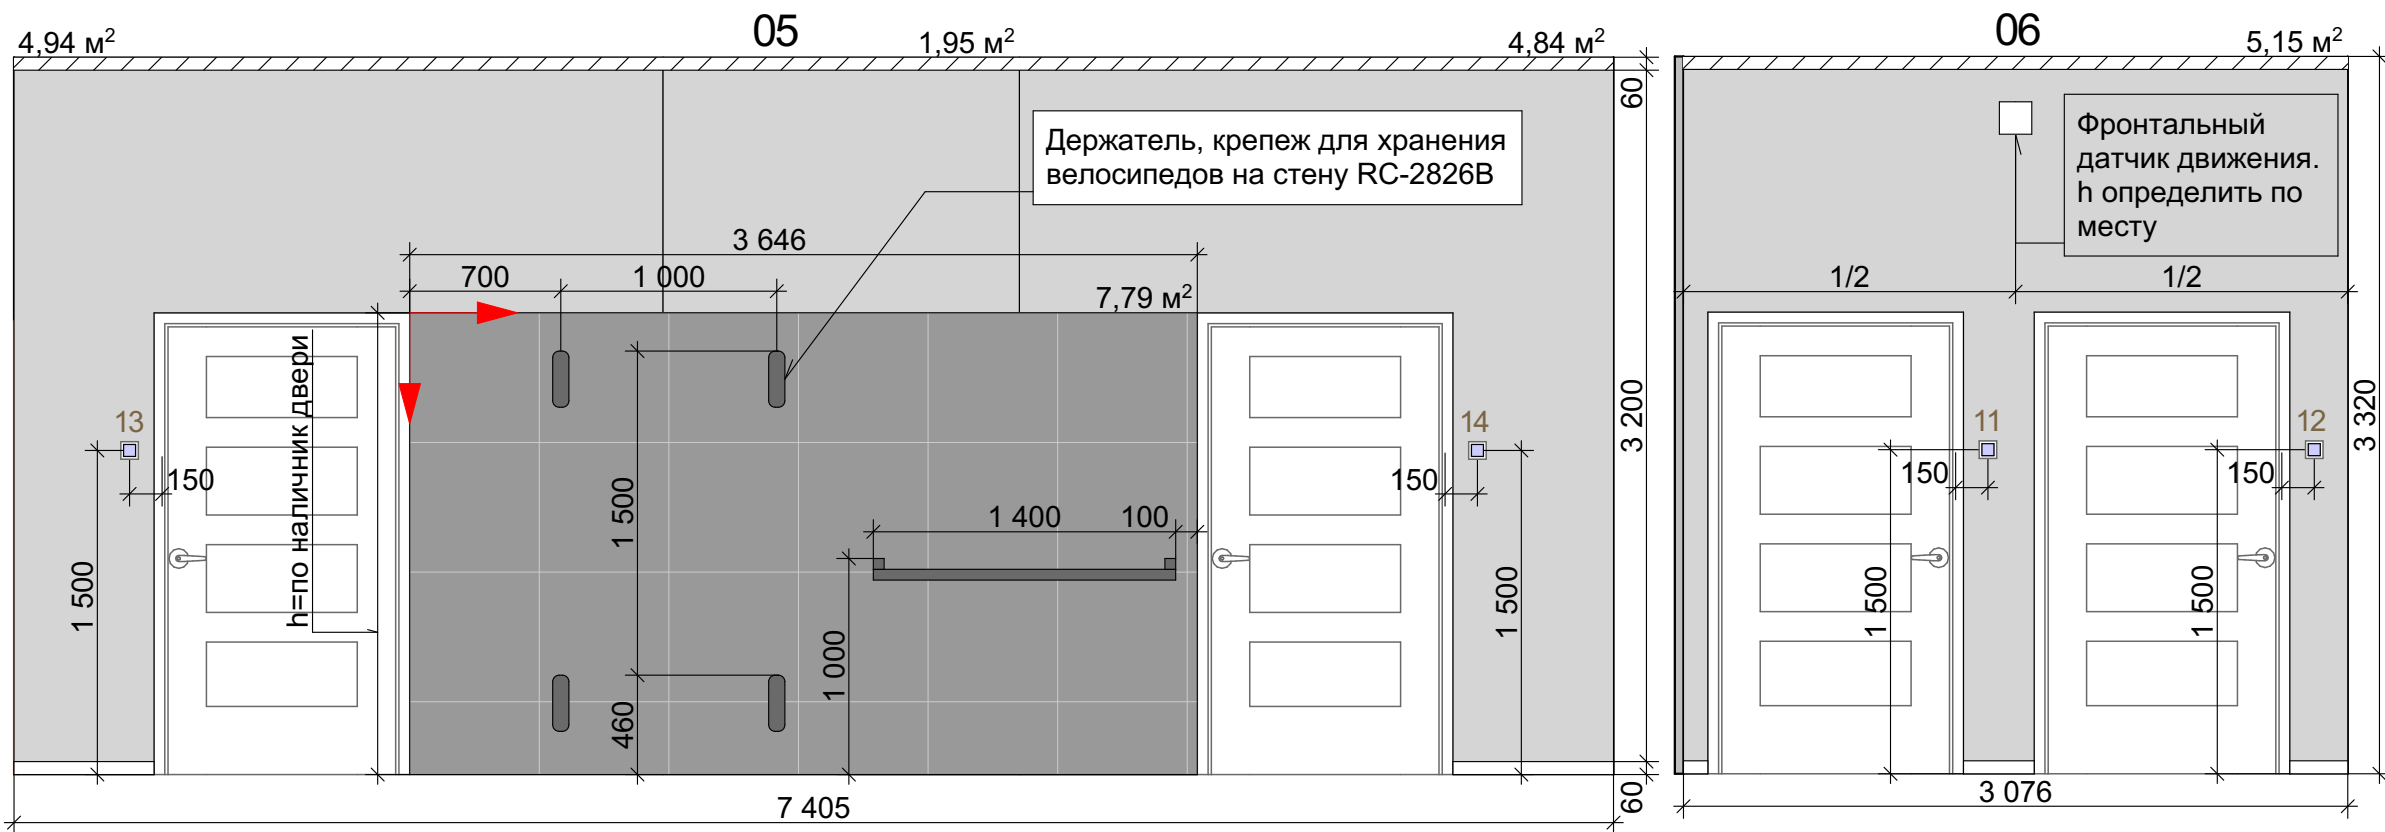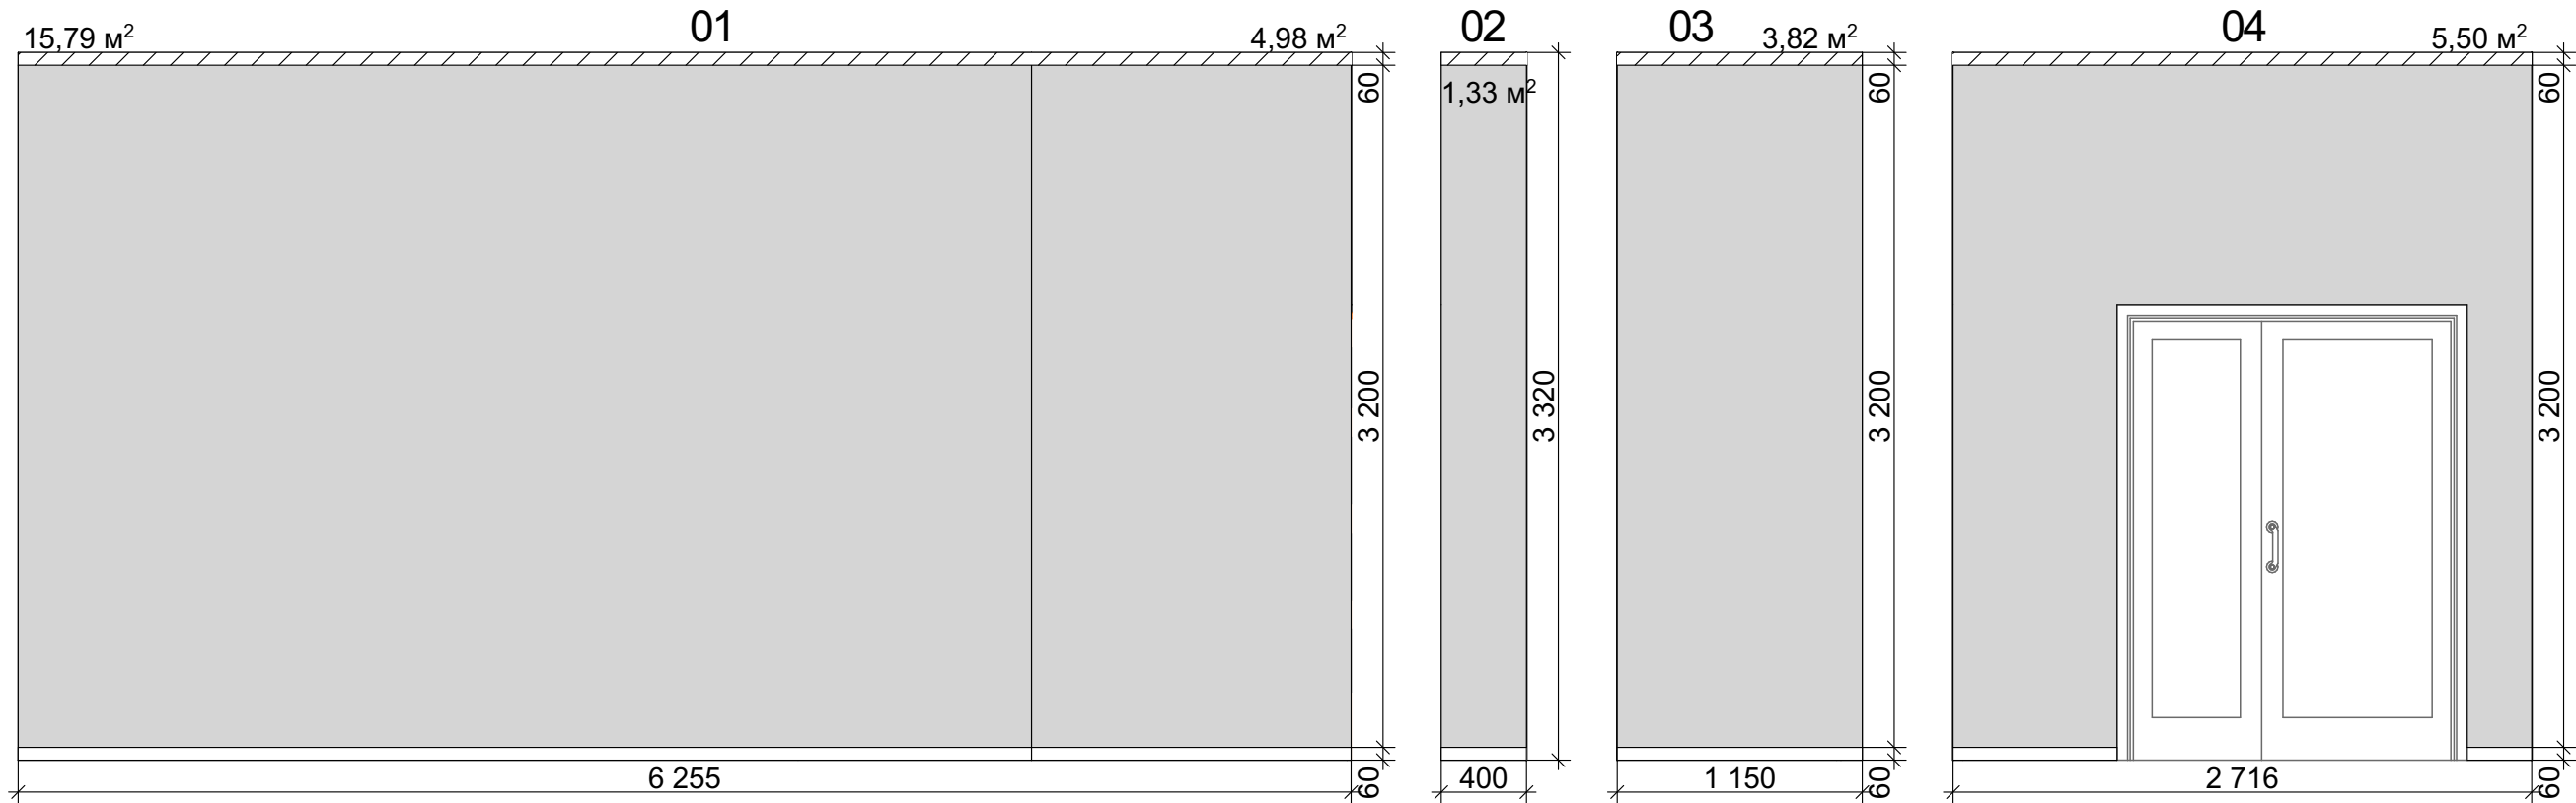

Условные обозначения:

- краска Sikken ON.00.69. 49 м²
- керамогранит Charme EVO FLOOR PROJECT Charme EVO ANTRACITE 60X60 NATRT1. 8 м²
- начало раскладки керамогранита

Заказчик	ООО Специализированный застройщик «Федерация»	г. Ижевск ЖК "Аристократ"	Лист
Дизайнер	Капачинских А.	Развертка правого крыла типового этажа	58